

**Утверждена**

**Постановлением**

(наименование документа об утверждении, включая наименования

**Администрации городского округа Химки**

органов государственной власти или органов местного

**Московской области**

самоуправления, принявших решение об утверждении схемы

или подписавших соглашение о перераспределении земельных участков)

от \_\_\_\_\_


№ \_\_\_\_\_

**Схема расположения границ публичного сервитута  
на земельном участке с кадастровым номером 50:10:0010201:89**

**Площадь 16 м<sup>2</sup>**

| Обозначение характерных точек<br>границ | Координаты, м |            |
|---|---------------|------------|
|   | X             | Y          |
| <b>1</b>                                | <b>2</b>      | <b>3</b>   |
| 1                                       | 486397.56     | 2182931.05 |
| 2                                       | 486394.38     | 2182933.61 |
| 3                                       | 486391.90     | 2182930.48 |
| 4                                       | 486394.95     | 2182928.05 |
| 1                                       | 486397.56     | 2182931.05 |

Система координат: МСК-50, зона 2

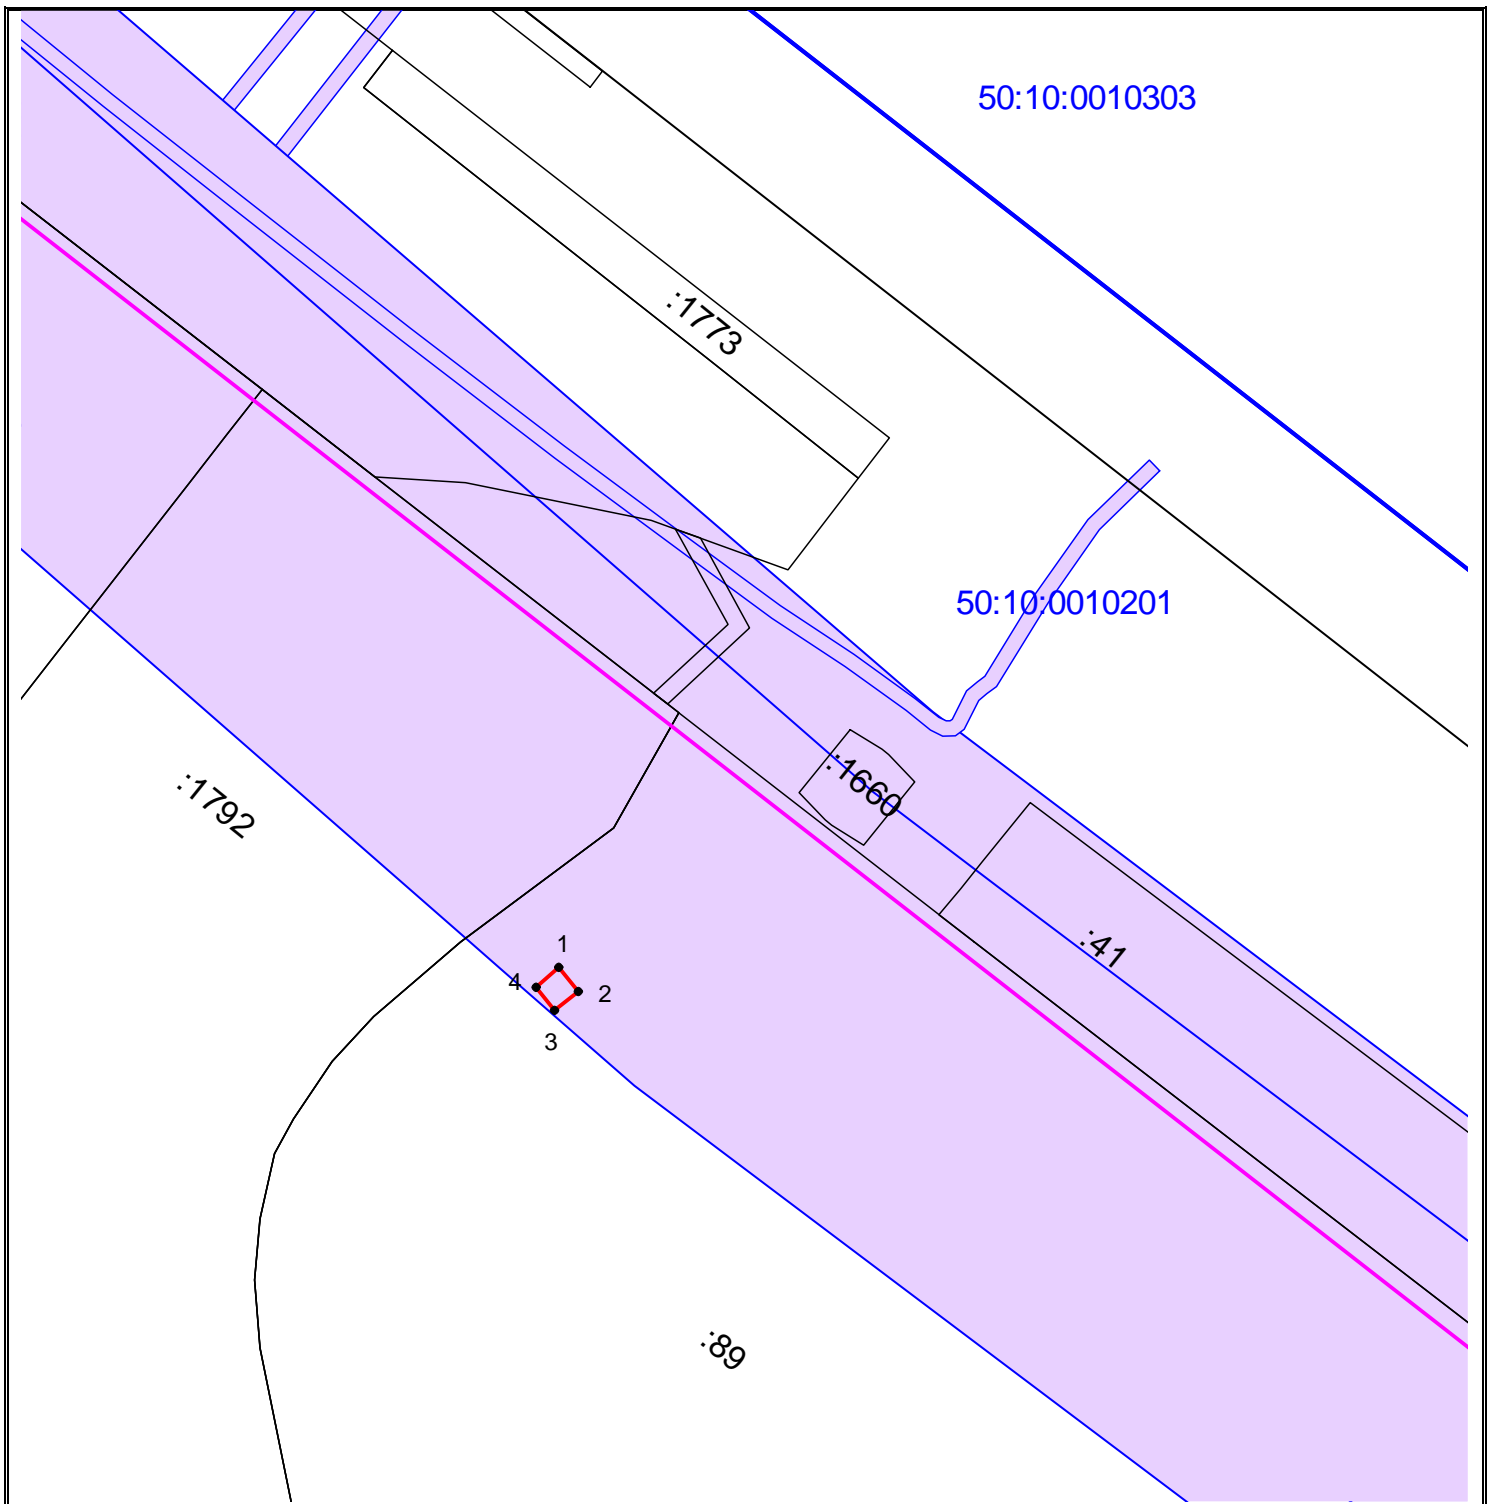

Масштаб 1:1000

**УСЛОВНЫЕ ОБОЗНАЧЕНИЯ:**

- - граница публичного сервитута
- - граница земельного участка, сведения о котором имеются в ЕГРН
- - граница объекта капитально строительства, сведения о котором имеются в ЕГРН
- - граница кадастрового квартала
- 1 - характеристическая точка границ публичного сервитута и ее обозначение
- :406 - кадастровый номер земельного участка
- 50:10:0010303 - кадастровый номер квартала
- - зона планируемого размещения ВСМ
- охранная зона инженерных коммуникаций