

Утверждена

Постановлением

(наименование документа об утверждении, включая наименования

Администрации городского округа Химки

органов государственной власти или органов местного

Московской области

самоуправления, принявших решение об утверждении схемы

или подписавших соглашение о перераспределении земельных участков)

от


№

Схема расположения земельного участка или земельных участков
на кадастровом плане территории

Местоположение: Российская Федерация, Московская область,
городской округ Химки, деревня Юрлово, улица Сельская

Условный номер земельного участка ----- (указывается в случае, если предусматривается образование двух и более земельных участков)		
Площадь земельного участка 500 м² (указывается проектная площадь образуемого земельного участка, вычисленная с использованием технологических и программных средств, в том числе размещенных на официальном сайте федерального органа исполнительной власти, уполномоченного Правительством Российской Федерации на осуществление государственного кадастрового учета, государственной регистрации прав, ведение Единого государственного реестра недвижимости и предоставление сведений, содержащихся в Едином государственном реестре недвижимости, в информационно-телекоммуникационной сети "Интернет" (далее - официальный сайт), с округлением до 1 квадратного метра. Указанное значение площади земельного участка может быть уточнено при проведении кадастровых работ не более чем на десять процентов)		
Обозначение характерных точек границ	Координаты, м (указываются в случае подготовки схемы расположения земельного участка с использованием технологических и программных средств, в том числе размещенных на официальном сайте. Значения координат, полученные с использованием указанных технологических и программных средств, указываются с округлением до 0,01 метра)	
	X	Y
1	2	3
1	485861.61	2173781.23
2	485853.66	2173789.27
3	485821.68	2173762.67
4	485827.65	2173755.76
5	485829.27	2173752.98
6	485853.43	2173773.81
1	485861.61	2173781.23
Система координат МСК-50, зона 2		
Кадастровый квартал 50:09:0070417		

Местоположение: Российская Федерация, Московская область,
городской округ Химки, деревня Юрлово, улица Сельская

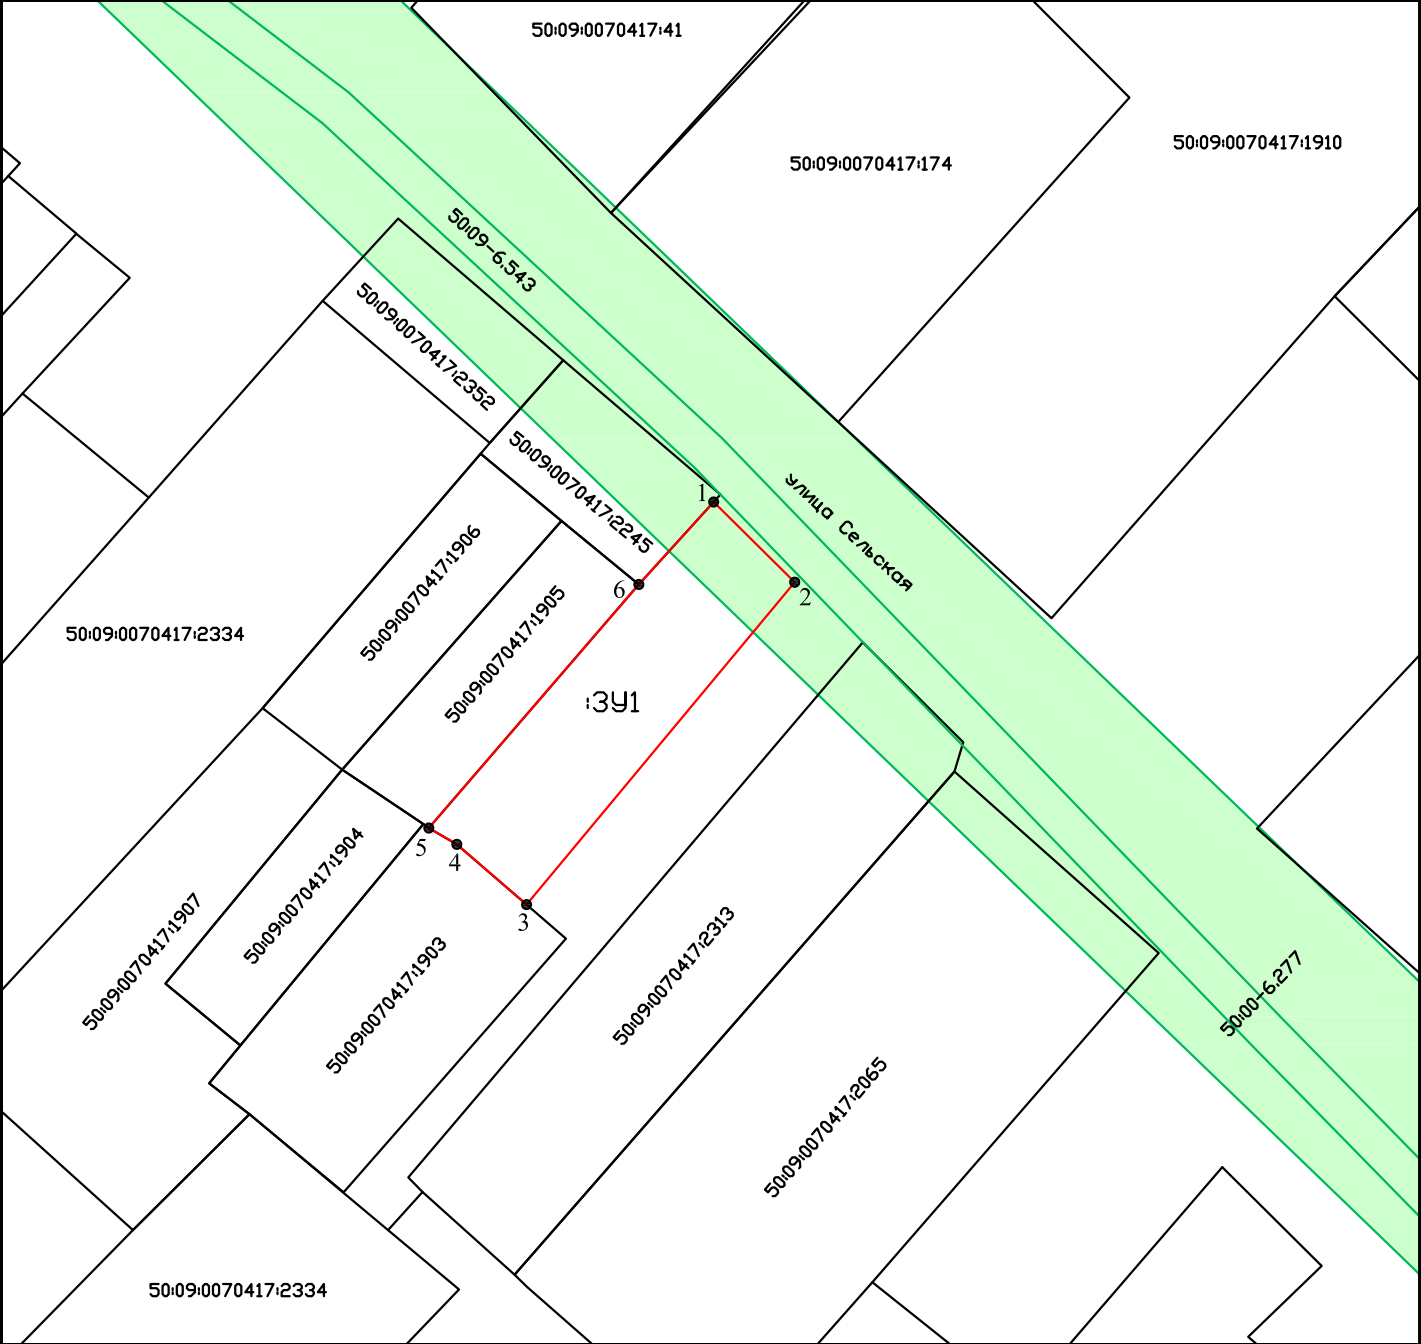

Масштаб 1:750

Условные обозначения:

1:3У1

- обозначение и границы земельного участка, образуемого из земель, государственная
собственность на которые не разграничена

● 1

- характерная точка границы образуемого земельного участка

—

- часть границы существующего земельного участка по сведениям ЕГРН

50:09:0070417:2313

- обозначение существующего земельного участка по сведениям ЕГРН



- охранный зона инженерных коммуникаций

50:00-6.277

- реестровый номер границы охранный зоны инженерных коммуникаций, учтенной в ЕГРН