


Утверждена  
 Постановлением администрации  
 городского округа Химки Московской области  
 № \_\_\_\_\_  
 от "\_\_\_" \_\_\_\_\_ 202\_\_ г.

Схема расположения земельных участков на кадастровом плане территории

Условный номер земельного участка: 50:10:0010102/чзу1

Площадь земельного участка: 262 м<sup>2</sup>

Обозначение характерных точек границ	Координаты, м	
	X	Y
49	486924,52	2182273,22
54	486914,81	2182289,33
53	486929,72	2182299,13
50	486934,90	2182288,92

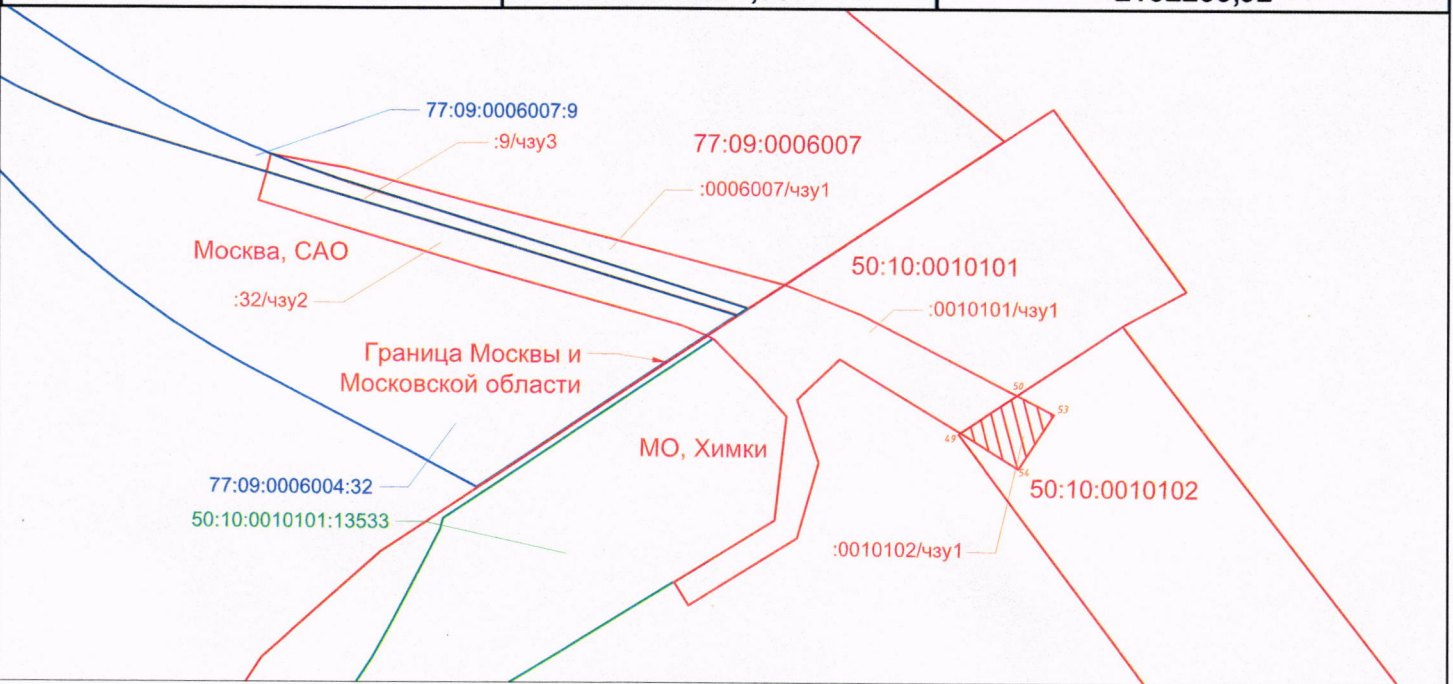

Масштаб 1:2000

Условные обозначения:

- границы кадастрового квартала с у.н. 50:10:0080303
- границы земельных участков
- 50:10:0080303:577  
77:09:006007:9 - кадастровый номер земельных участков
- границы работ
- границы части земельного участка, требуемые оформления