


**ПРОЕКТ «ВНЕСЕНИЕ ИЗМЕНЕНИЙ В ГЕНЕРАЛЬНЫЙ ПЛАН ГОРОДСКОГО ОКРУГА ХИМКИ
МОСКОВСКОЙ ОБЛАСТИ ПРИМЕНИТЕЛЬНО К ЧАСТИ НАСЕЛЕННОГО ПУНКТА Г. ХИМКИ»**

**КАРТА ПЛАНИРУЕМОГО РАЗВИТИЯ ТРАНСПОРТНОЙ ИНФРАСТРУКТУРЫ В ГРАНИЦЕ
ГОРОДСКОГО ОКРУГА В ЧАСТИ ОБЪЕКТОВ ФЕДЕРАЛЬНОГО И РЕГИОНАЛЬНОГО ЗНАЧЕНИЯ
ПРИМЕНИТЕЛЬНО К ЧАСТИ НАСЕЛЕННОГО ПУНКТА Г. ХИМКИ**

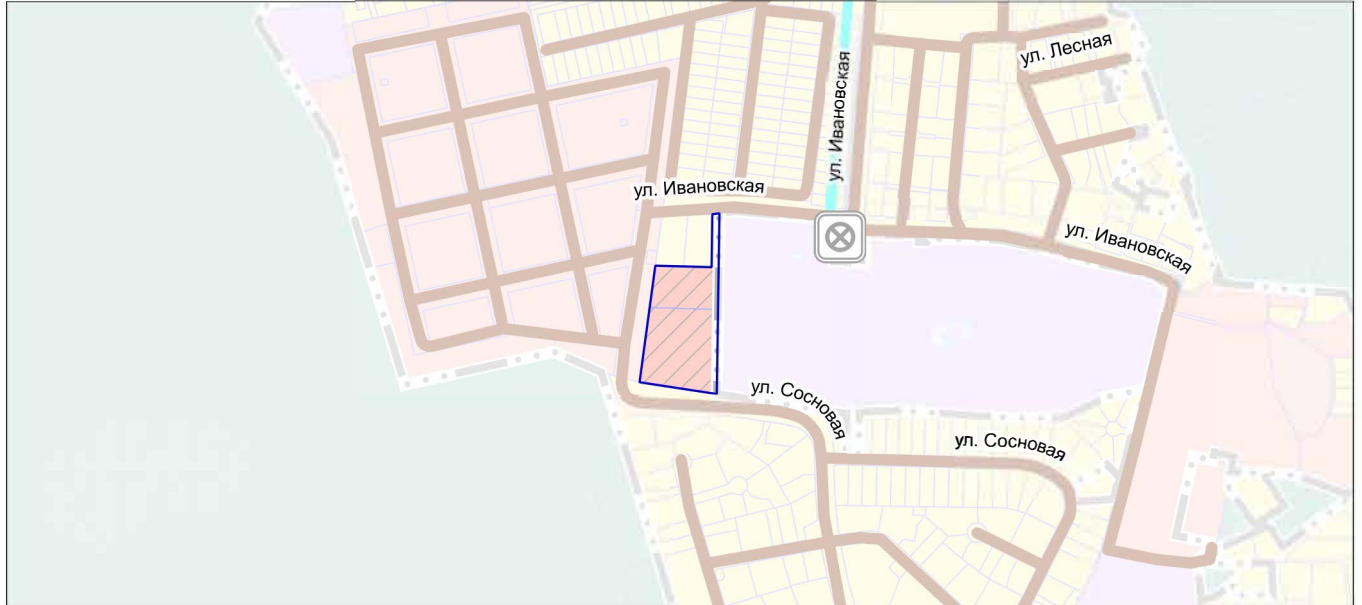

УСЛОВНЫЕ ОБОЗНАЧЕНИЯ

Границы



земельных участков, поставленных на кадастровый учет



разработки генерального плана *

* Территории и объекты вне границ разработки отображены в информационных целях и не являются предметом утверждения настоящего генерального плана

| | | | | | | | |
|-------------------|----------------|---------|------|--|-------------------------------|--------------------------------------|--------|
| Должность | ФИО | Подпись | Дата | Договор от 03.04.2026 № 125-2026-Э | | | |
| Руководитель МГП | Богачев П.С. | | | Московская область, городской округ Химки | | | |
| Зам.нач.отдела №3 | Макаров Н.В. | | | | | | |
| ГАП | Гордюхина И.В. | | | | | | |
| Вед. инженер | Шмакова Е.В. | | | Проект «Внесение изменений в генеральный план городского округа Химки Московской области применительно к части населенного пункта г. Химки» | Стадия | Лист | Листов |
| специалист | Гордюхин И.А. | | | | | 4 | 7 |
| | | | | Карта планируемого развития транспортной инфраструктуры в границе городского округа в части объектов федерального и регионального значения применительно к части населенного пункта г. Химки | НИ и ПИ градостроительства | | |
| Проверил | Макаров Н.В. | | | | Масштаб 1:10000 | ГАУ МО «НИИПИ градостроительства» | |