

# Схема расположения земельного участка или земельных

участков на кадастровом плане территории

Местоположение: Российская Федерация, Московская область, Г. Химки,

мкр. Подрезково, кв-л Филино

Утверждена


(наименование документа об утверждении, включая

наименования органов государственной власти или

органов местного самоуправления, принявших

решение об утверждении схемы или подписавших  
соглашение о перераспределении земельных участков)

от \_\_\_\_\_ № \_\_\_\_\_

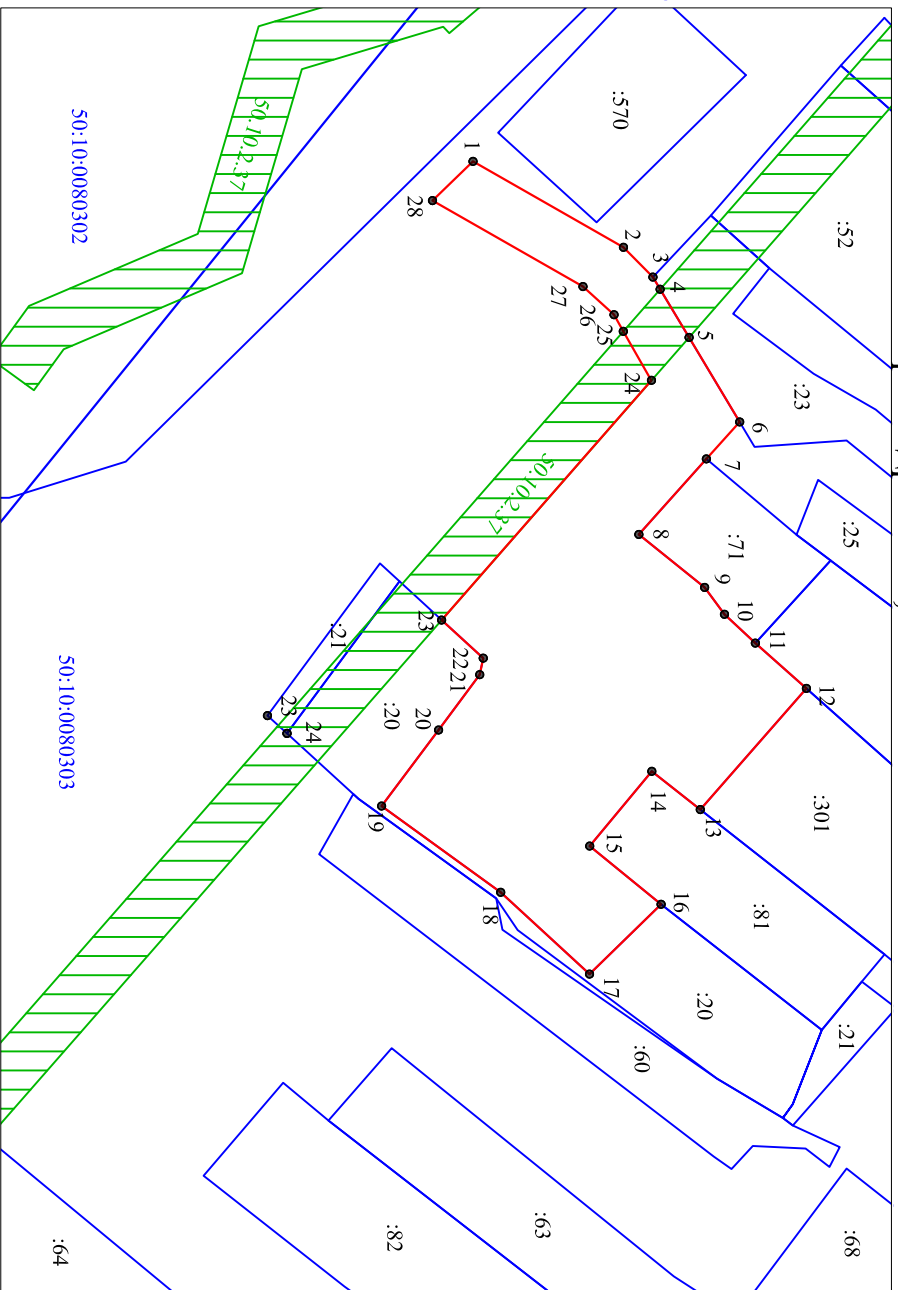

Масштаб 1:1000

## УСЛОВНЫЕ ОБОЗНАЧЕНИЯ:

- вновь образованная часть границы земельного участка
- граница кадастрового квартала
- существующая часть границы земельного участка согласно сведениям ЕГРН
- характерная точка границы земельного участка
- кадастровый номер земельного участка
- кадастровый номер квартала
- охранная зона инженерных сетей

Обозначение характерных точек привязки	Условный номер земельного участка - Площадь земельного участка 2273 м2		
	Х	Y	З
1	487670.46	2180525.83	
2	487690.19	2180537.11	
3	487694.04	2180541.00	
4	487694.99	2180542.60	
5	487698.78	2180548.92	
6	487705.41	2180559.99	
7	487701.06	2180564.84	
8	487692.19	2180574.73	
9	487700.83	2180581.68	
10	487703.43	2180585.20	
11	487707.48	2180588.97	
12	487714.16	2180594.92	
13	487700.26	2180610.79	
14	487693.90	2180605.79	
15	487685.75	2180615.58	
16	487695.12	2180623.21	
17	487685.74	2180632.37	
18	487674.09	2180621.65	
19	487658.49	2180610.34	
20	487665.95	2180600.38	
21	487671.35	2180593.12	
22	487671.81	2180590.96	
23	487666.36	2180585.95	
24	487693.84	2180554.56	
25	487690.17	2180548.11	
26	487688.94	2180545.94	
27	487684.88	2180542.25	
28	487665.15	2180530.97	
1	487670.46	2180525.83	

Система координат: МСК-50, зона 2