


Схема расположения границ публичного сервитута



Масштаб: 1:50000

Используемые условные знаки и обозначения:

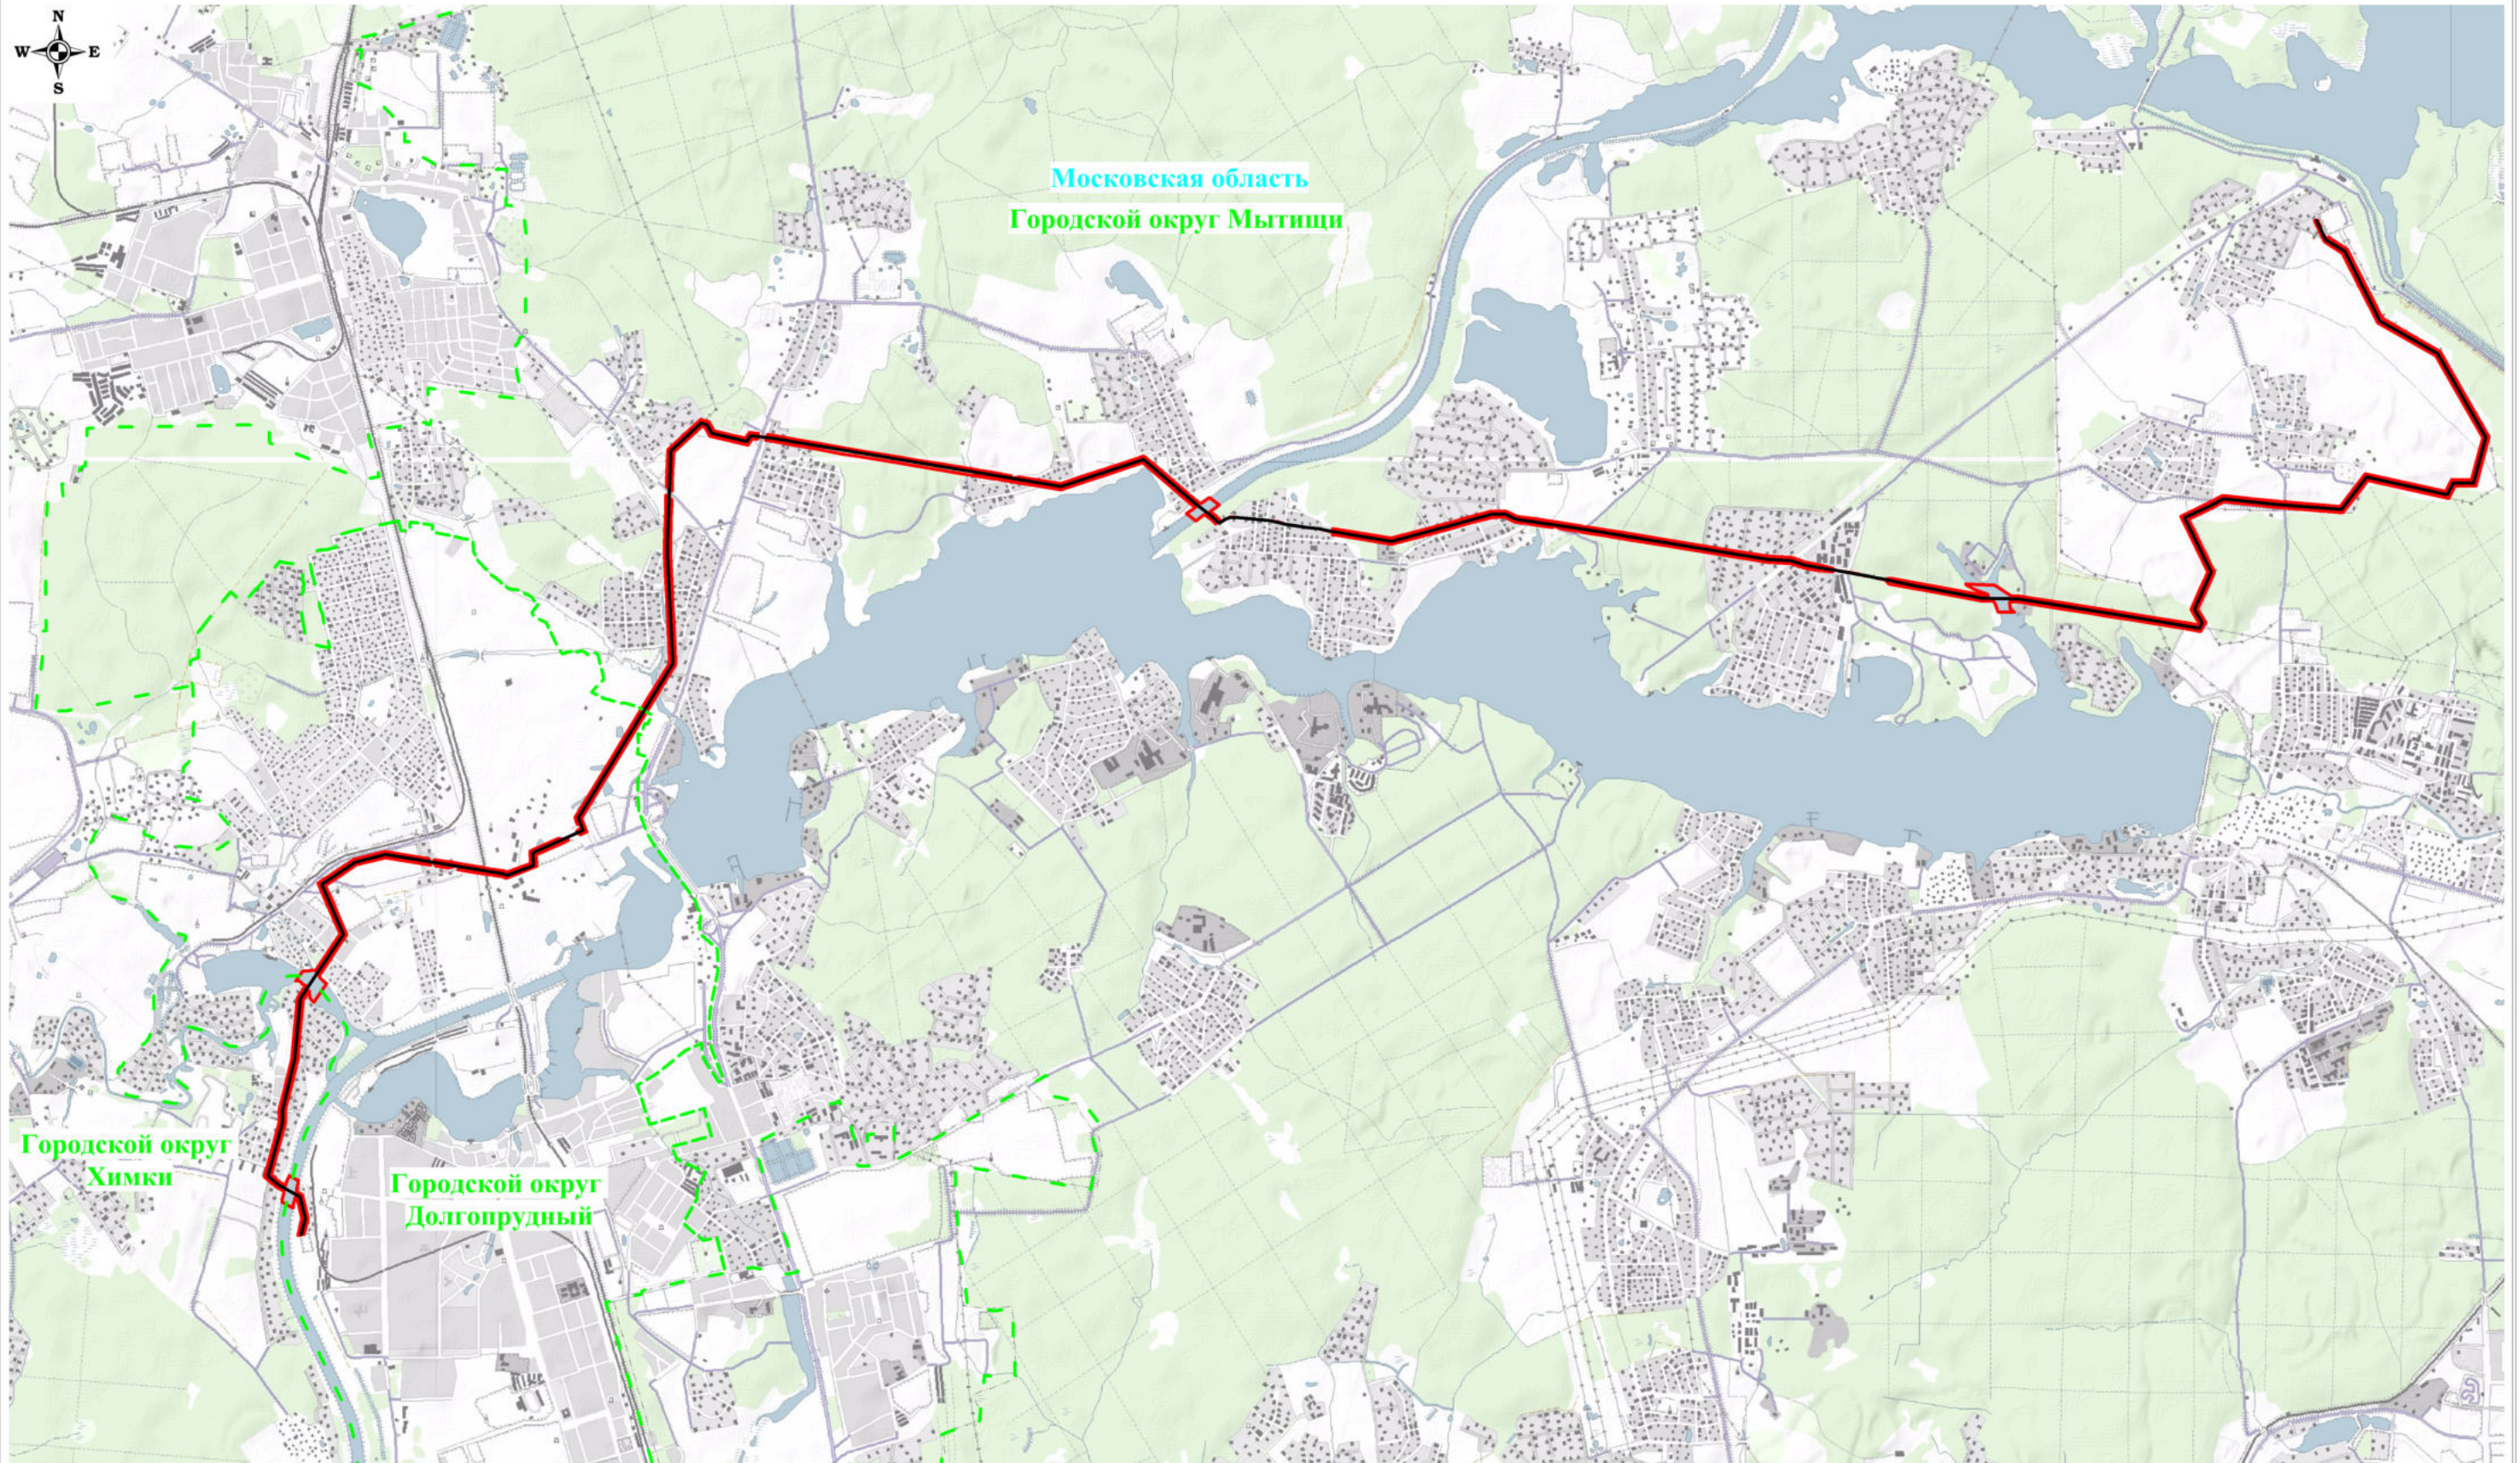

- обозначение границы публичного сервитута



- обозначение линии электропередачи






- обозначение границы муниципального образования

Городской округ Мытищи
Московская область

- обозначение муниципального образования

- обозначение субъекта

Схема расположения границ публичного сервитута

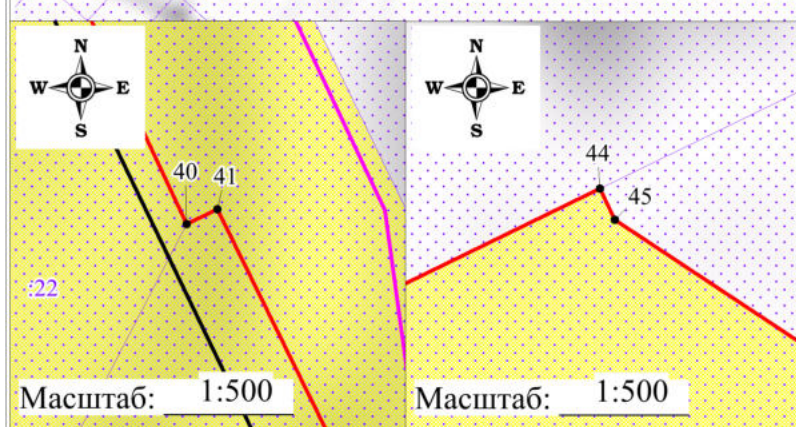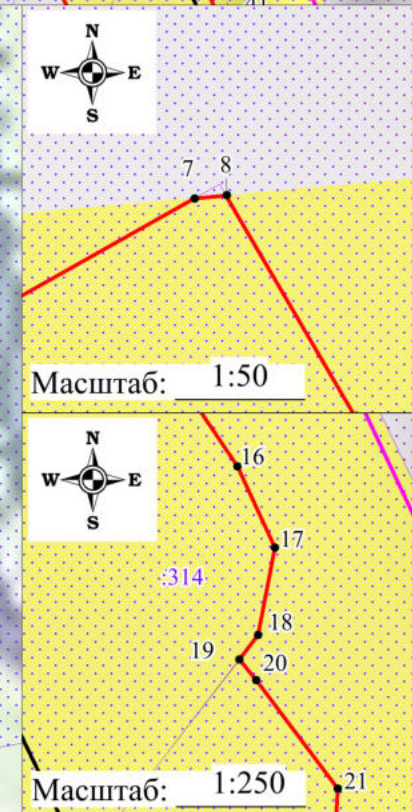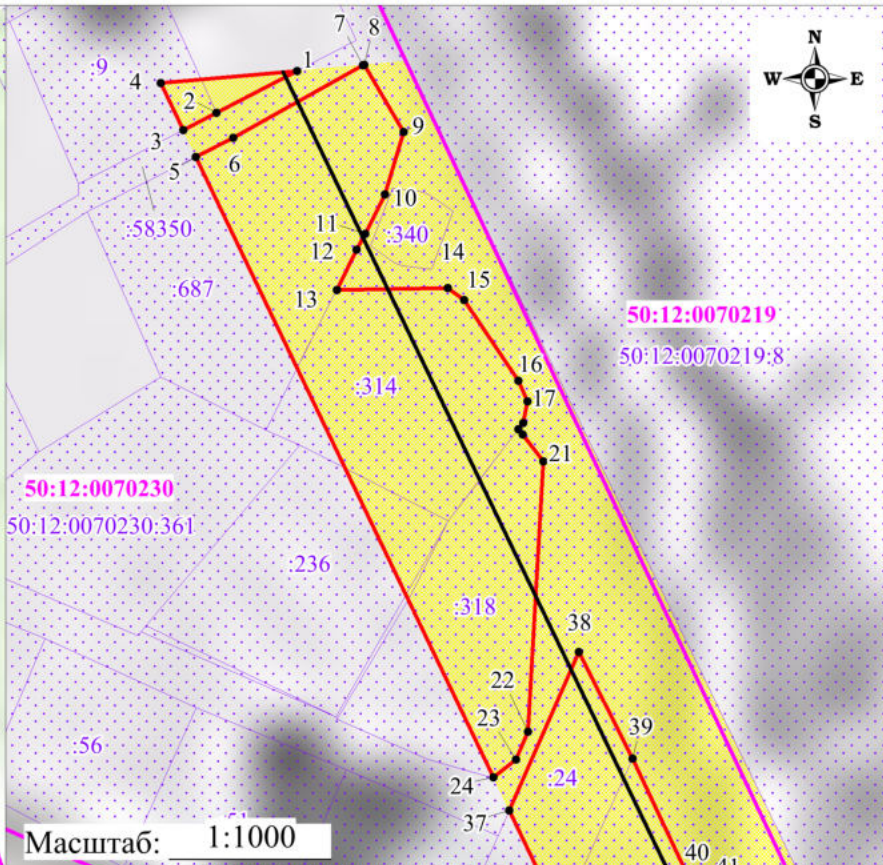

Используемые условные знаки и обозначения:


- обозначение границы публичного сервитута
- обозначение границы земельного участка
- обозначение границы кадастрового квартала
- обозначение линии электропередачи
- обозначение границы охранной зоны линии электропередачи

- 1 - обозначение характерной точки границы публичного сервитута
- 50:12:0070219:8 - обозначение кадастрового номера земельного участка
- 50:12:0070219 - обозначение номера кадастрового квартала
- Московская область - обозначение субъекта
- Городской округ Мытищи - обозначение муниципального образования

Масштаб: 1:3000

Выноска №1

Схема расположения границ публичного сервитута

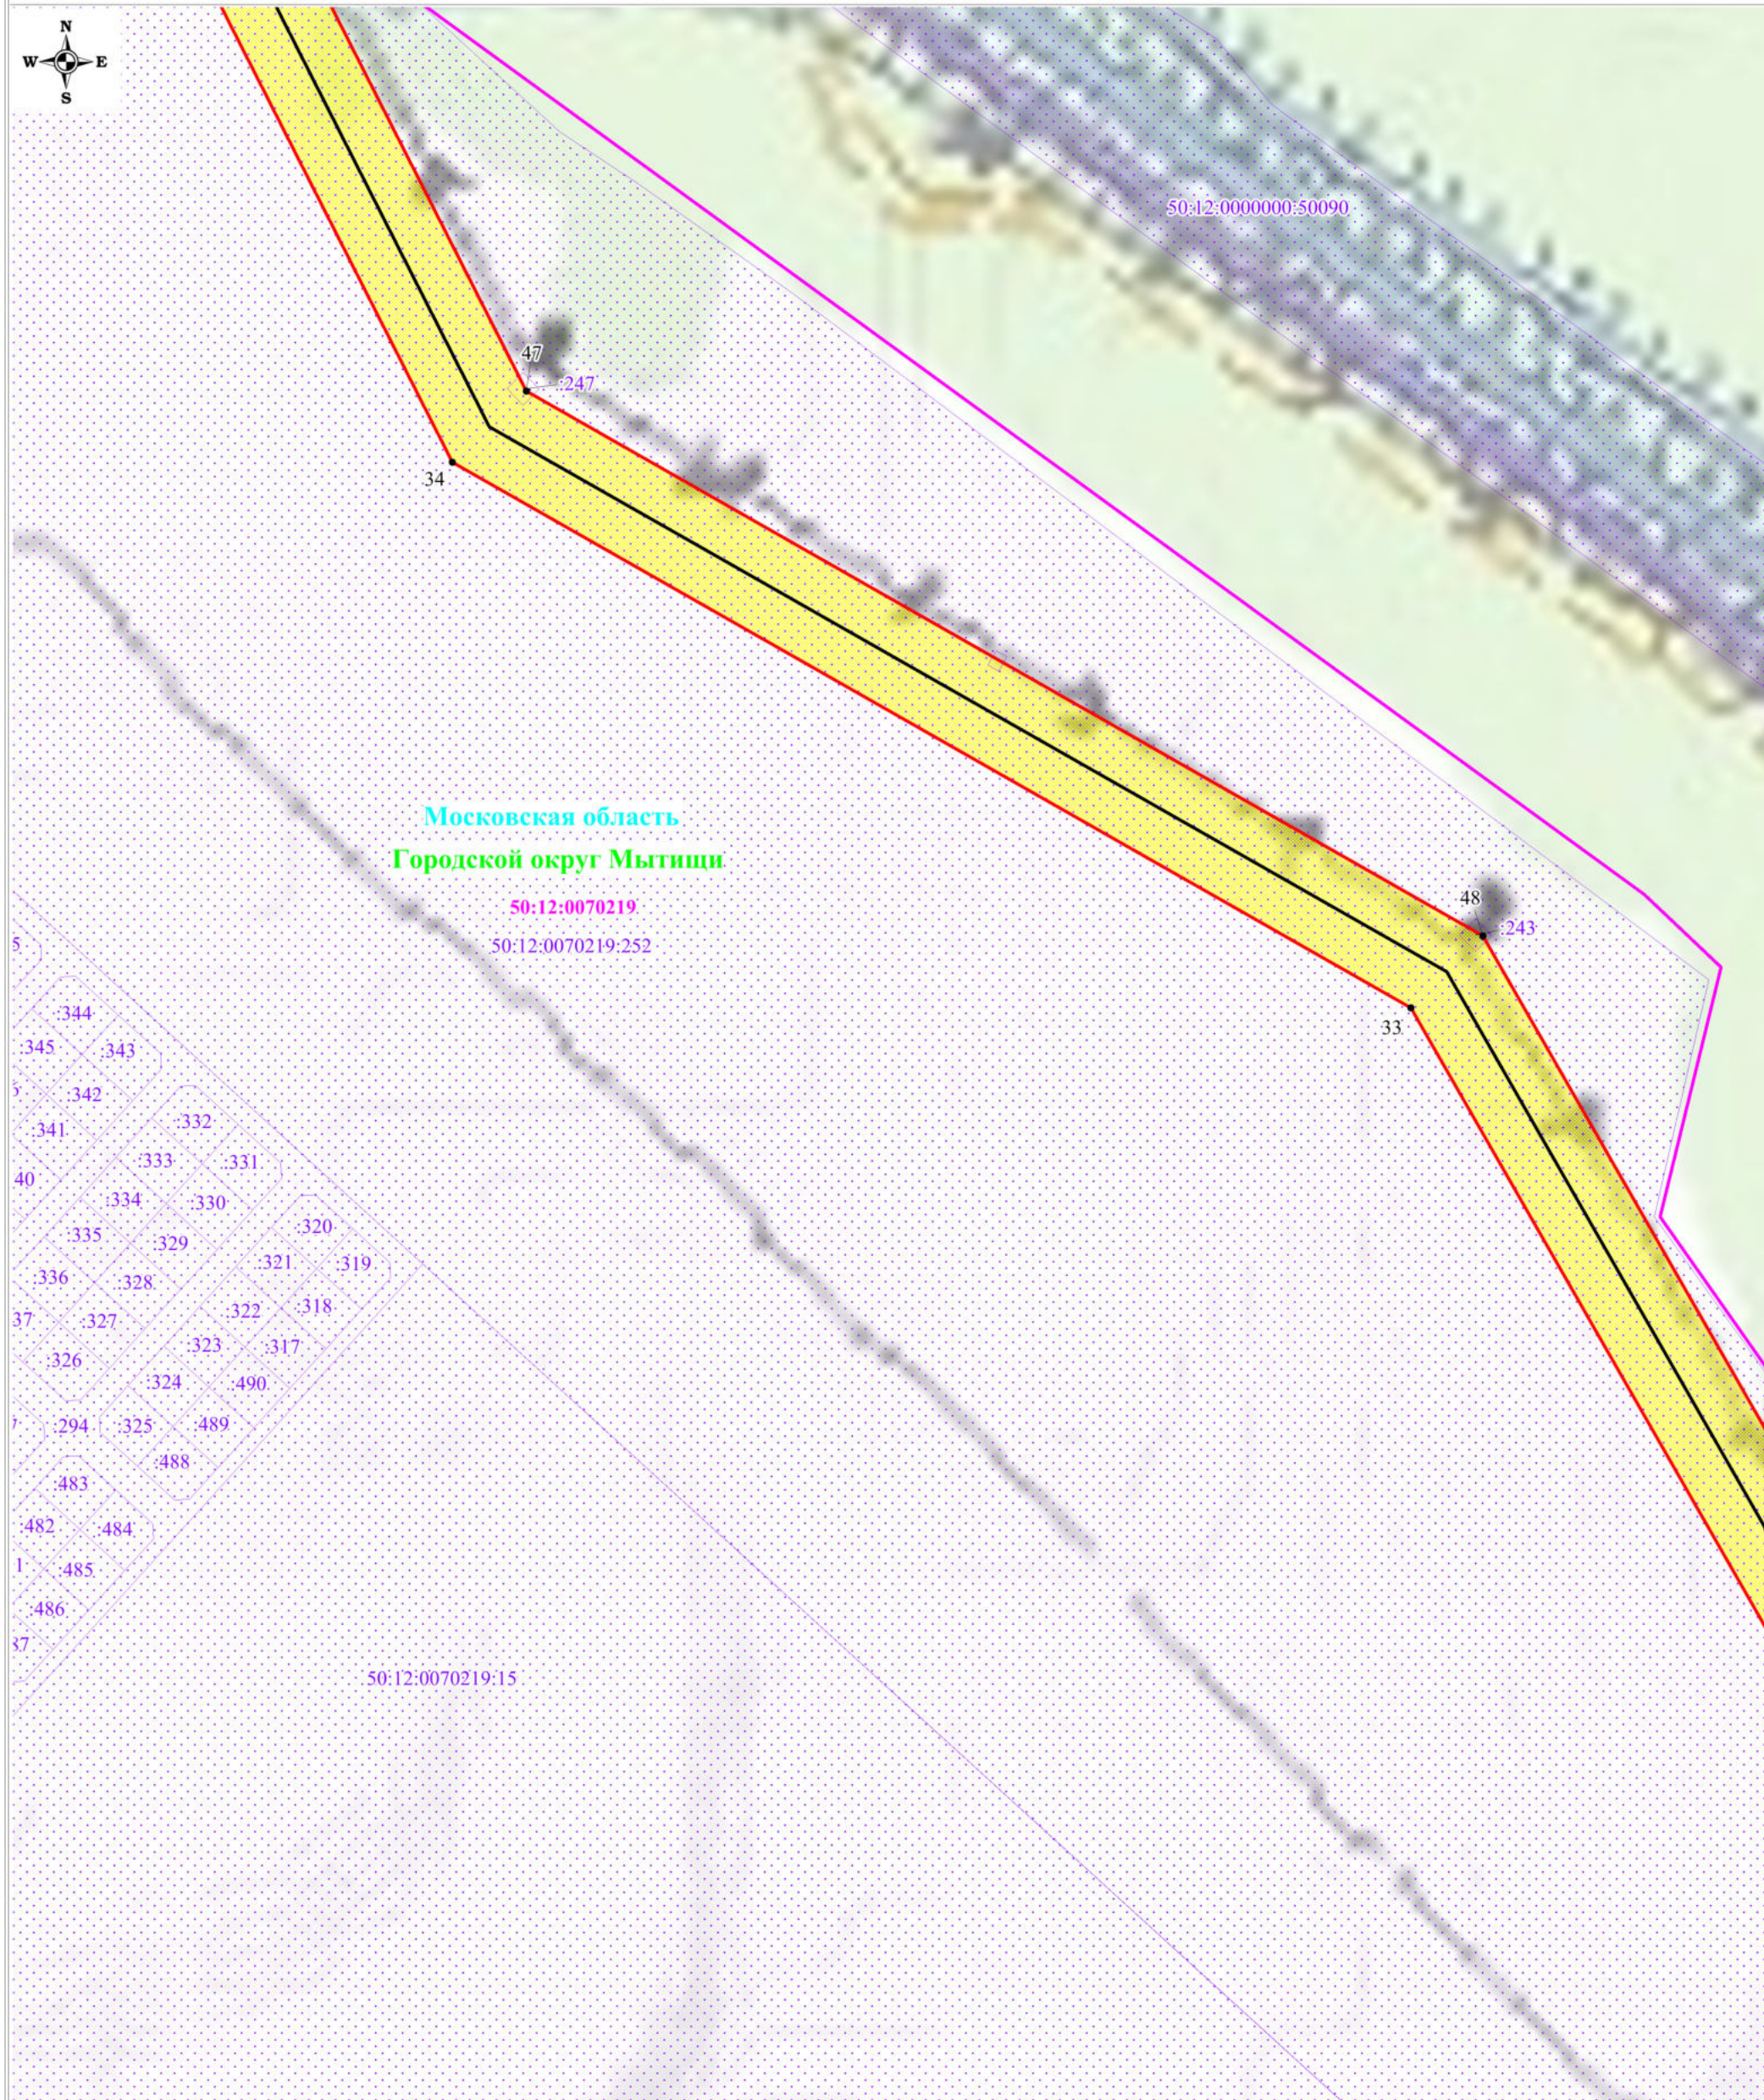

Московская область
Городской округ Мытищи

50:12:0070219
50:12:0070219:252

50:12:0070219:15

Используемые условные знаки и обозначения:

Масштаб: 1:3000

Выноска №2

- обозначение границы публичного сервитута
- обозначение границы земельного участка
- обозначение границы кадастрового квартала
- обозначение линии электропередачи
- обозначение границы охранной зоны линии электропередачи
- 1 - обозначение характерной точки границы публичного сервитута
- 50:12:0070219:8 - обозначение кадастрового номера земельного участка
- 50:12:0070219 - обозначение номера кадастрового квартала
- Московская область - обозначение субъекта
- Городской округ Мытищи - обозначение муниципального образования

Схема расположения границ публичного сервитута



Используемые условные знаки и обозначения:

Масштаб: 1:3000

Выноска №3

- обозначение границы публичного сервитута
- обозначение границы земельного участка
- обозначение границы кадастрового квартала
- обозначение линии электропередачи
- обозначение границы охранной зоны линии электропередачи
- 1 - обозначение характерной точки границы публичного сервитута
- 50:12:0070219:8 - обозначение кадастрового номера земельного участка
- 50:12:0070219 - обозначение номера кадастрового квартала
- Московская область - обозначение субъекта
- Городской округ Мытищи - обозначение муниципального образования

Схема расположения границ публичного сервитута



Московская область
Городской округ Мытищи

50:12:0070219
50:12:0070219:252

50:12:0070219:15

50:12:0070219:16



Используемые условные знаки и обозначения:

Масштаб: 1:3000

Выноска №4

- обозначение границы публичного сервитута
- обозначение границы земельного участка
- обозначение границы кадастрового квартала
- обозначение линии электропередачи
- обозначение границы охранной зоны линии электропередачи
- 1 - обозначение характерной точки границы публичного сервитута
- 50:12:0070219:8 - обозначение кадастрового номера земельного участка
- 50:12:0070219 - обозначение номера кадастрового квартала
- Московская область - обозначение субъекта
- Городской округ Мытищи - обозначение муниципального образования