


Утверждена  
постановлением Администрации  
городского округа Химки Московской области  
от 30.01.2023 № 117

**Схема расположения границ публичного сервитута  
на земельном участке с кадастровым номером 50:10:0010201:1790**

Площадь 1273 м<sup>2</sup>

Обозначение характерных точек границ	Координаты, м	
	X	Y
1	2	3
1	486479.19	2182742.58
2	486480.47	2182771.33
3	486480.95	2182782.10
4	486484.82	2182798.96
5	486491.70	2182806.12
6	486487.73	2182812.90
7	486481.55	2182823.39
8	486477.15	2182830.32
9	486475.06	2182833.61
10	486472.14	2182838.21
11	486454.11	2182866.34
12	486463.83	2182876.77
13	486466.86	2182880.02
14	486472.58	2182886.17
15	486475.97	2182889.27
16	486474.01	2182891.80
17	486468.09	2182887.17
18	486461.79	2182882.26
19	486444.32	2182868.63
20	486466.24	2182834.45
21	486469.03	2182829.95
22	486471.13	2182826.54
23	486479.38	2182813.29
24	486473.71	2182804.20
25	486473.21	2182784.61
26	486473.15	2182782.14
27	486472.97	2182775.42
28	486472.26	2182747.71
1	486479.19	2182742.58

Система координат: МСК-50, зона 2

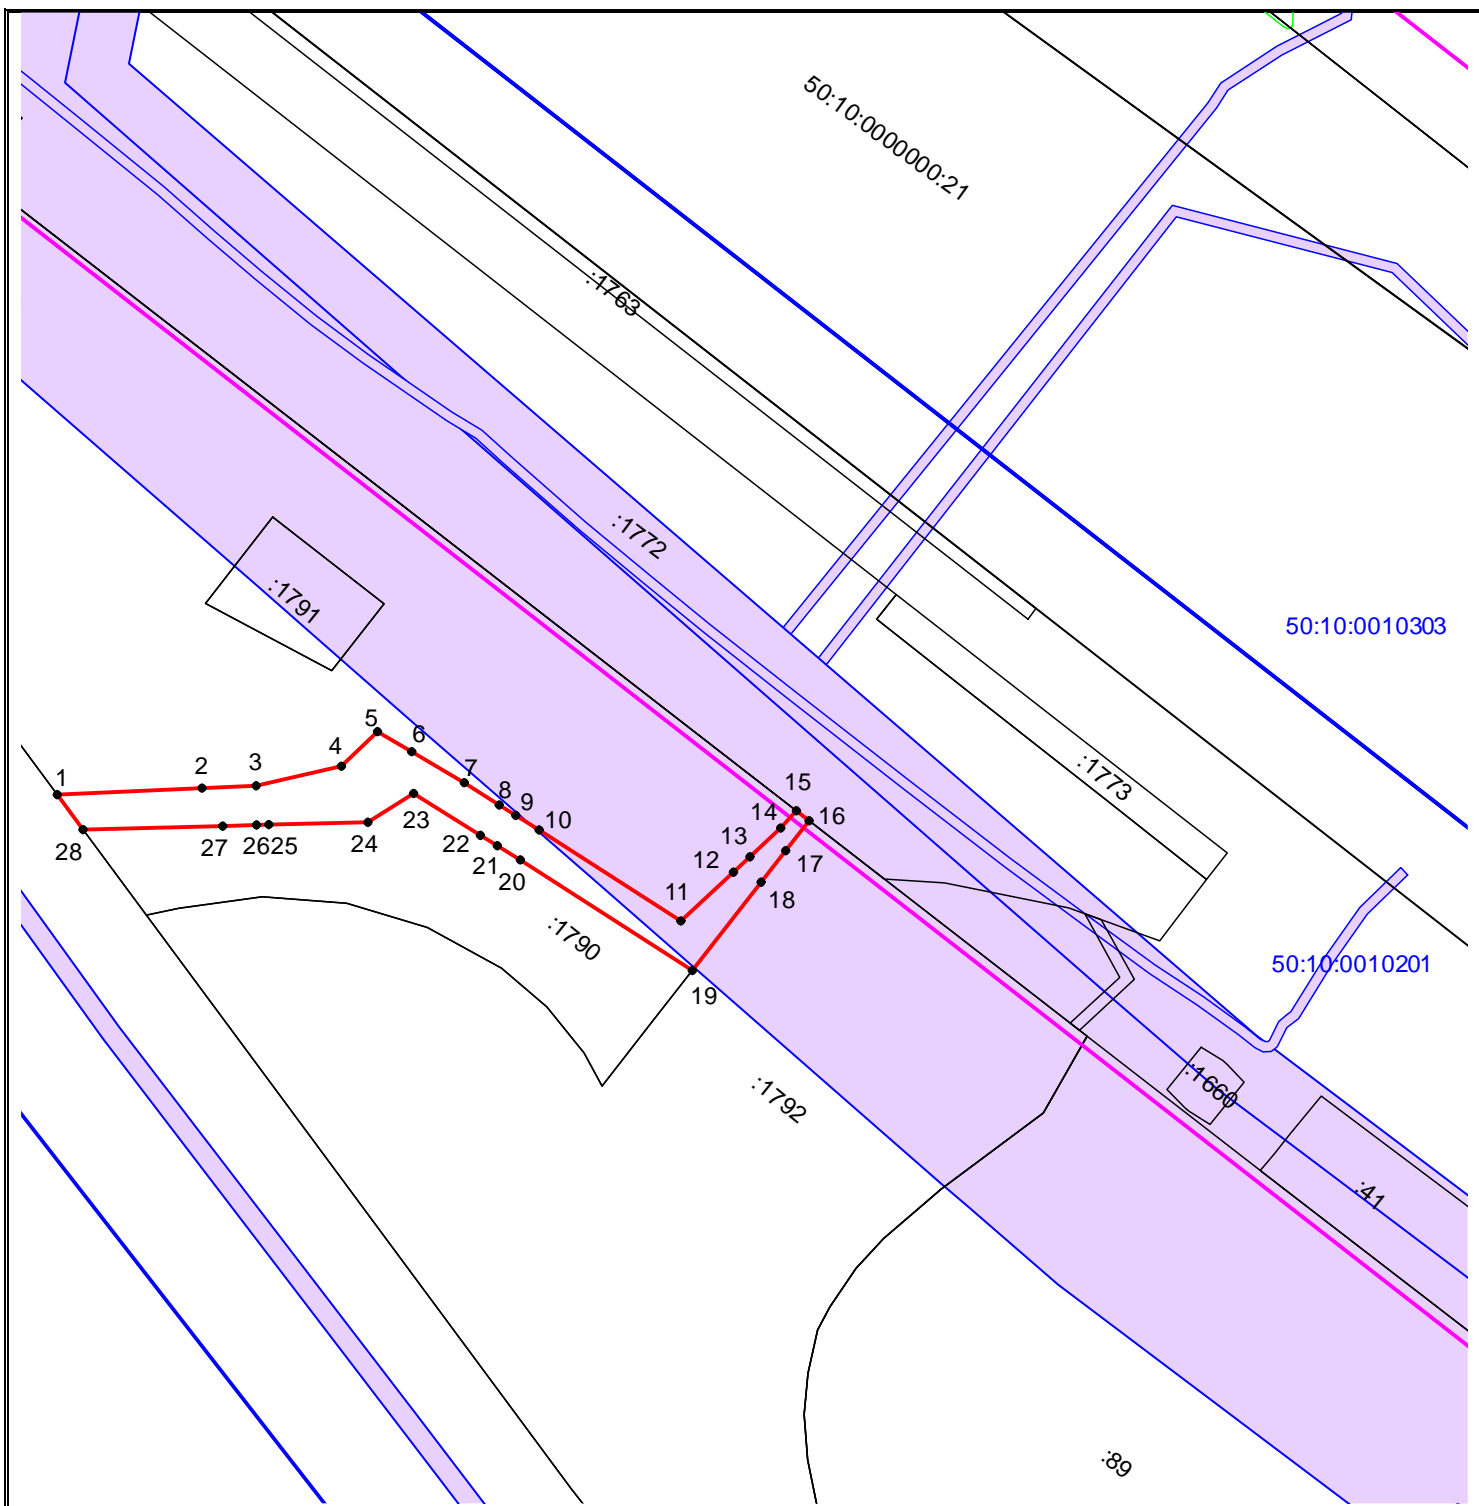

Масштаб 1:1500

**УСЛОВНЫЕ ОБОЗНАЧЕНИЯ:**

- граница публичного сервитута
- граница земельного участка, сведения о котором имеются в ЕГРН
- граница объекта капитально строительства, сведения о котором имеются в ЕГРН
- граница кадастрового квартала
- 1 - характерная точка границ публичного сервитута и ее обозначение
- :406 - кадастровый номер земельного участка
- 50:10:0010303 - кадастровый номер квартала
- зона планируемого размещения ВСМ
- охранная зона инженерных коммуникаций