

ОПИСАНИЕ МЕСТОПОЛОЖЕНИЯ ГРАНИЦ
Публичный сервитут в целях размещения существующего объекта
электросетевого хозяйства ВЛ 110 кВ "Омега-Эра II"

(наименование объекта, местоположение границ которого описано (далее - объект))

Раздел 1

Сведения об объекте

№ п/п	Характеристики объекта	Описание характеристик
1	2	3
1.	Местоположение объекта	Московская область, городской округ Химки, городской округ Солнечногорск
2.	Площадь объекта +/- величина погрешности определения площади (Р +/- Дельта Р)	74378 +/- 95 м ²
3.	Иные характеристики объекта	Публичный сервитут в целях размещения существующего объекта электросетевого хозяйства ВЛ 110 кВ "Омега-Эра II" сроком действия 49 лет в интересах Публичного акционерного общества «Россети Московский регион»

Раздел 2

Сведения о местоположении границ объекта

1. Система координат МСК-50, зона 1

2. Сведения о характерных точках границ объекта

Обозначение характерных точек границ	Координаты, м		Метод определения координат характерной точки	Средняя квадратическая погрешность положения характерной точки (Mt), м	Описание обозначения точки на местности (при наличии)
	X	Y			
1	2	3	4	5	6
-	-	-	-	-	-

3. Сведения о характерных точках части (частей) границы объекта

Обозначение характерных точек части границы	Координаты, м		Метод определения координат характерной точки	Средняя квадратическая погрешность положения характерной точки (Mt), м	Описание обозначения точки на местности (при наличии)
	X	Y			
1	2	3	4	5	6
Часть 1					
1	490558.18	1360072.97	Аналитический метод	0.10	-
2	490585.16	1360035.61	Аналитический метод	0.10	-
3	490596.56	1360037.46	Аналитический метод	0.10	-
4	490727.27	1359857.29	Аналитический метод	0.10	-
5	490847.64	1359691.40	Аналитический метод	0.10	-
6	490962.59	1359532.98	Аналитический метод	0.10	-
7	491111.58	1359327.65	Аналитический метод	0.10	-
8	491269.08	1359110.57	Аналитический метод	0.10	-
9	491318.64	1359042.24	Аналитический метод	0.10	-
10	491399.44	1358930.91	Аналитический метод	0.10	-
11	491405.40	1358922.69	Аналитический метод	0.10	-
12	491431.17	1358887.18	Аналитический метод	0.10	-
13	491489.16	1358724.03	Аналитический метод	0.10	-
14	491540.85	1358578.58	Аналитический метод	0.10	-
15	491578.74	1358595.33	Аналитический метод	0.10	-
16	491576.40	1358601.92	Аналитический метод	0.10	-

3. Сведения о характерных точках части (частей) границы объекта

Обозначение характерных точек части границы	Координаты, м		Метод определения координат характерной точки	Средняя квадратическая погрешность положения характерной точки (Mt), м	Описание обозначения точки на местности (при наличии)
	X	Y			
1	2	3	4	5	6
17	491528.08	1358737.86	Аналитический метод	0.10	-
18	491468.09	1358906.62	Аналитический метод	0.10	-
19	491444.19	1358939.56	Аналитический метод	0.10	-
20	491441.95	1358942.65	Аналитический метод	0.10	-
21	491370.10	1359041.66	Аналитический метод	0.10	-
22	491302.51	1359134.83	Аналитический метод	0.10	-
23	491145.01	1359351.90	Аналитический метод	0.10	-
24	490996.02	1359557.24	Аналитический метод	0.10	-
25	490881.08	1359715.65	Аналитический метод	0.10	-
26	490760.71	1359881.54	Аналитический метод	0.10	-
27	490614.72	1360082.77	Аналитический метод	0.10	-
1	490558.18	1360072.97	Аналитический метод	0.10	-

Раздел 3

Сведения о местоположении измененных (уточненных) границ объекта

1. Система координат -

2. Сведения о характерных точках границ объекта

Обозначение характерных точек границ	Существующие координаты, м		Измененные (уточненные) координаты, м		Метод определения координат характерной точки	Средняя квадратическая погрешность положения характерной точки (Mt), м	Описание обозначения точки на местности (при наличии)
	X	Y	X	Y			
1	2	3	4	5	6	7	8
-	-	-	-	-	-	-	

3. Сведения о характерных точках части (частей) границы объекта

Обозначение характерных точек части границы	Существующие координаты, м		Измененные (уточненные) координаты, м		Метод определения координат характерной точки	Средняя квадратическая погрешность положения характерной точки (Mt), м	Описание обозначения точки на местности (при наличии)
	X	Y	X	Y			
1	2	3	4	5	6	7	8
-	-	-	-	-	-	-	




Масштаб: 1:9500

Используемые условные знаки и обозначения:

- | | |
|---|--|
|  | - обозначение границы публичного сервитута |
|  | - обозначение линии электропередачи |
| Городской округ Солнечногорск | - обозначение городского округа |
| Московская область | - обозначение субъекта |
|  | - обозначение границы городского округа |

Схема расположения границ публичного сервитута

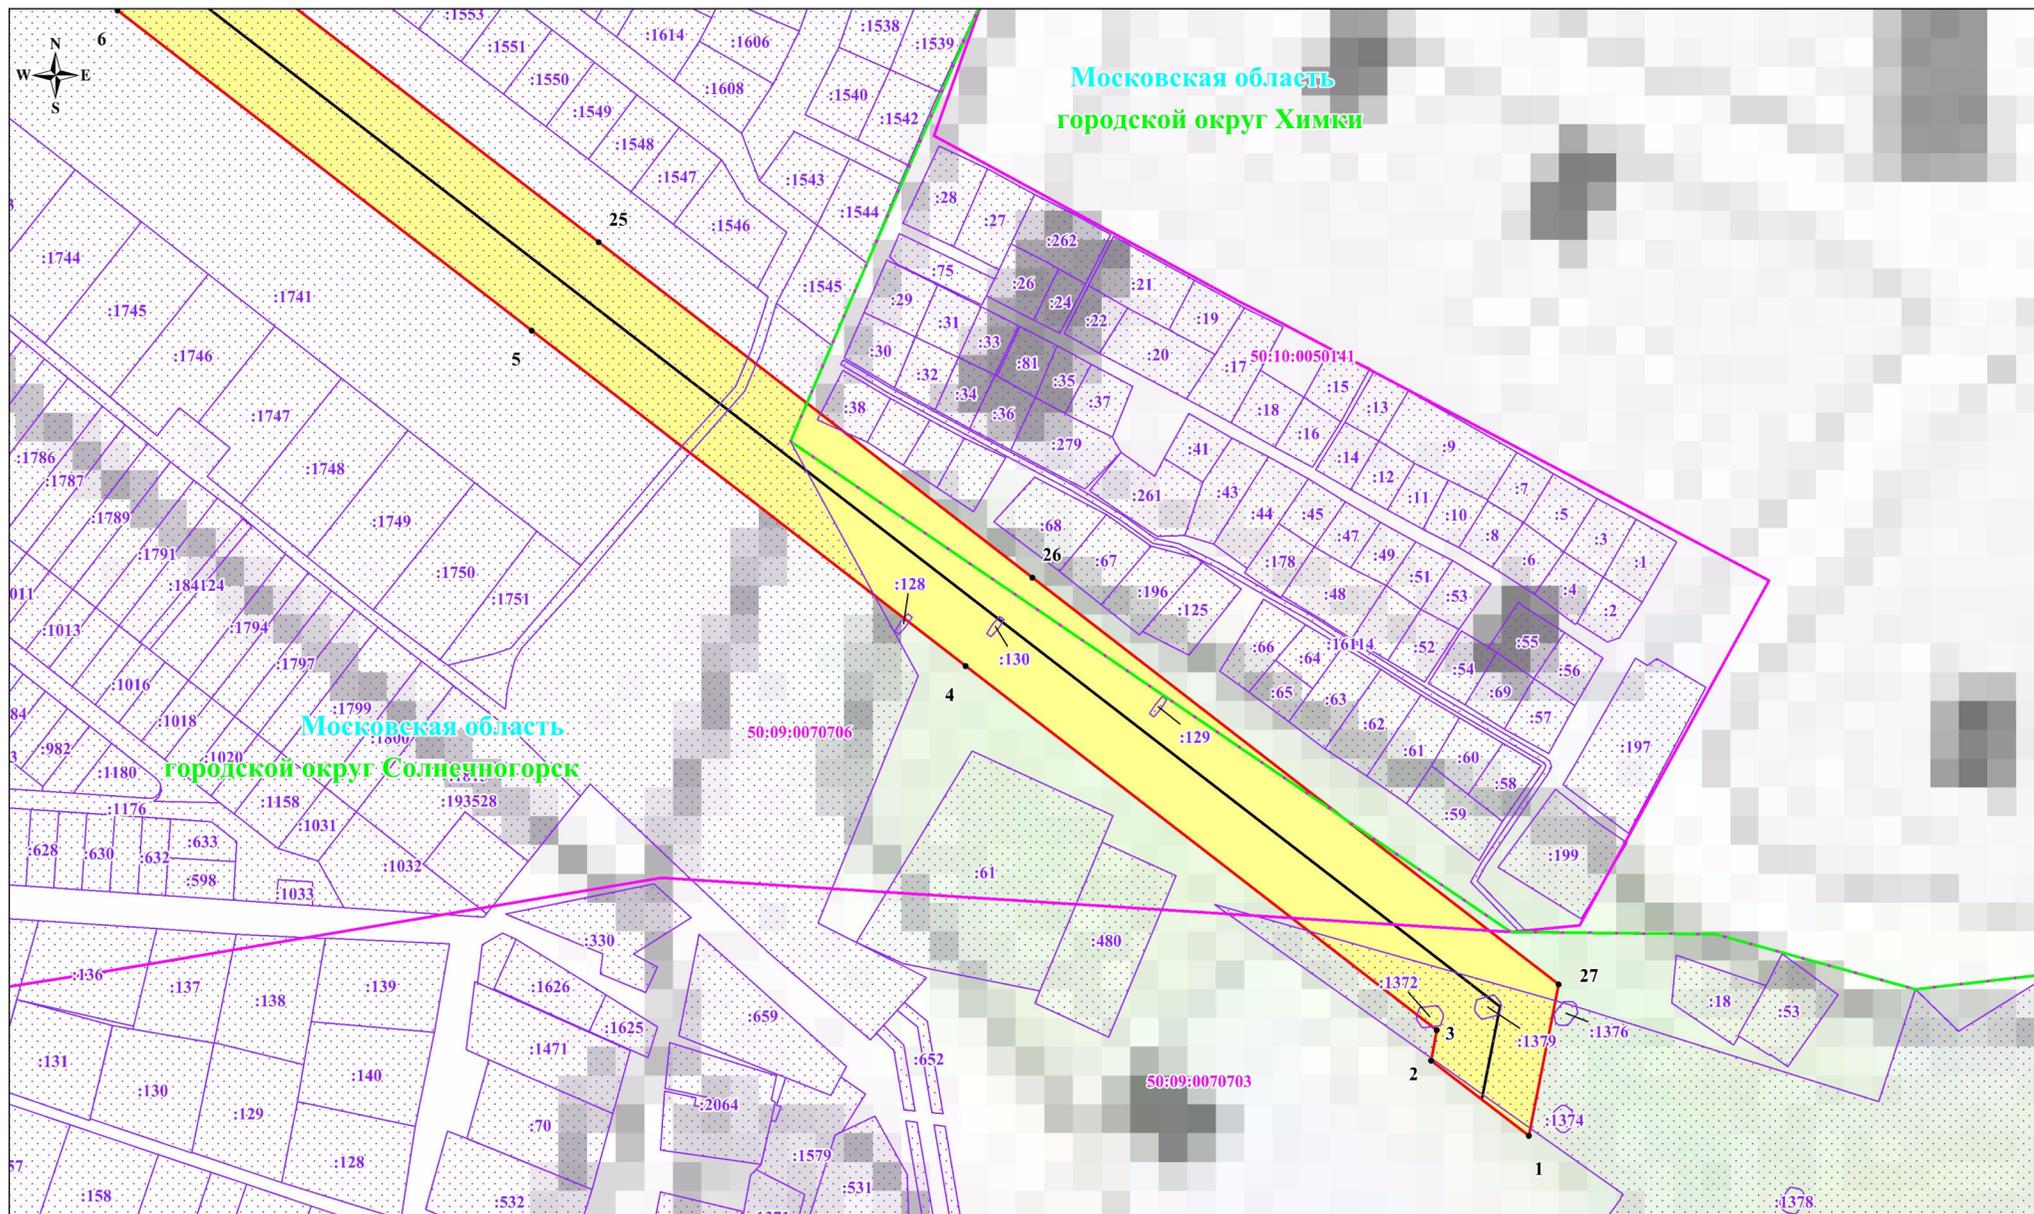


Используемые условные знаки и обозначения:

- обозначение границы публичного сервитута
- обозначение границы земельного участка
- обозначение границы кадастрового квартала
- обозначение линии электропередачи
- обозначение границы охранной зоны линии электропередачи
- обозначение границы городского округа

Масштаб: 1:2000

- 1 - обозначение характерной точки границы публичного сервитута
- 50:09:0070703 - обозначение номера кадастрового квартала
- :61 - обозначение кадастрового номера земельного участка
- городской округ Солнечногорск - обозначение городского округа
- Московская область - обозначение субъекта

Схема расположения границ публичного сервитута

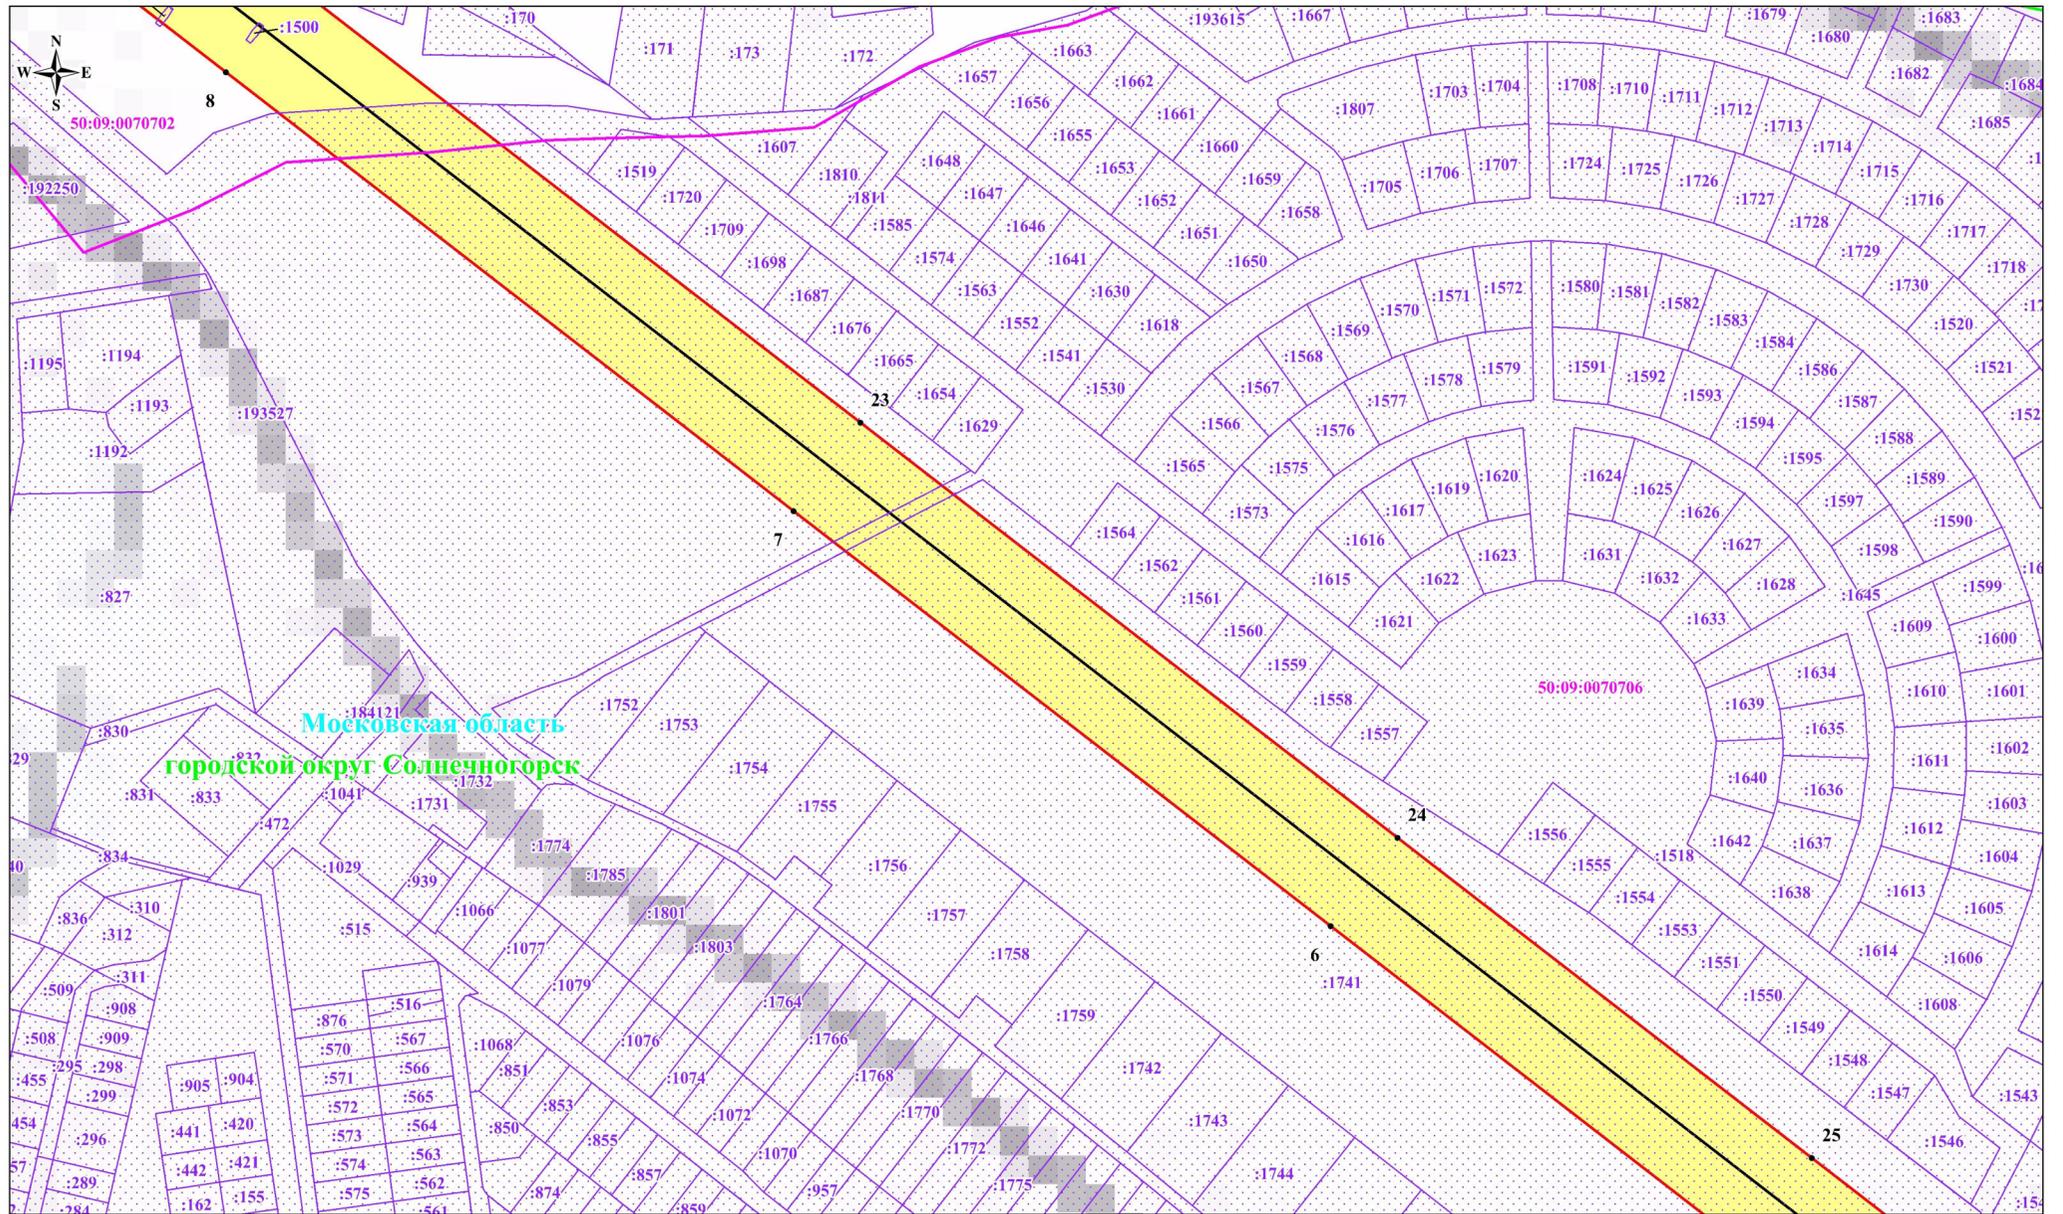


Используемые условные знаки и обозначения:

-  - обозначение границы публичного сервитута
-  - обозначение границы земельного участка
-  - обозначение границы кадастрового квартала
-  - обозначение линии электропередачи
-  - обозначение границы охранной зоны линии электропередачи
-  - обозначение границы городского округа

Масштаб: 1:2000

- 1 - обозначение характерной точки границы публичного сервитута
- 50:09:007073 - обозначение номера кадастрового квартала
- :61 - обозначение кадастрового номера земельного участка
- городской округ Солнечногорск - обозначение городского округа
- Московская область - обозначение субъекта

Схема расположения границ публичного сервитута

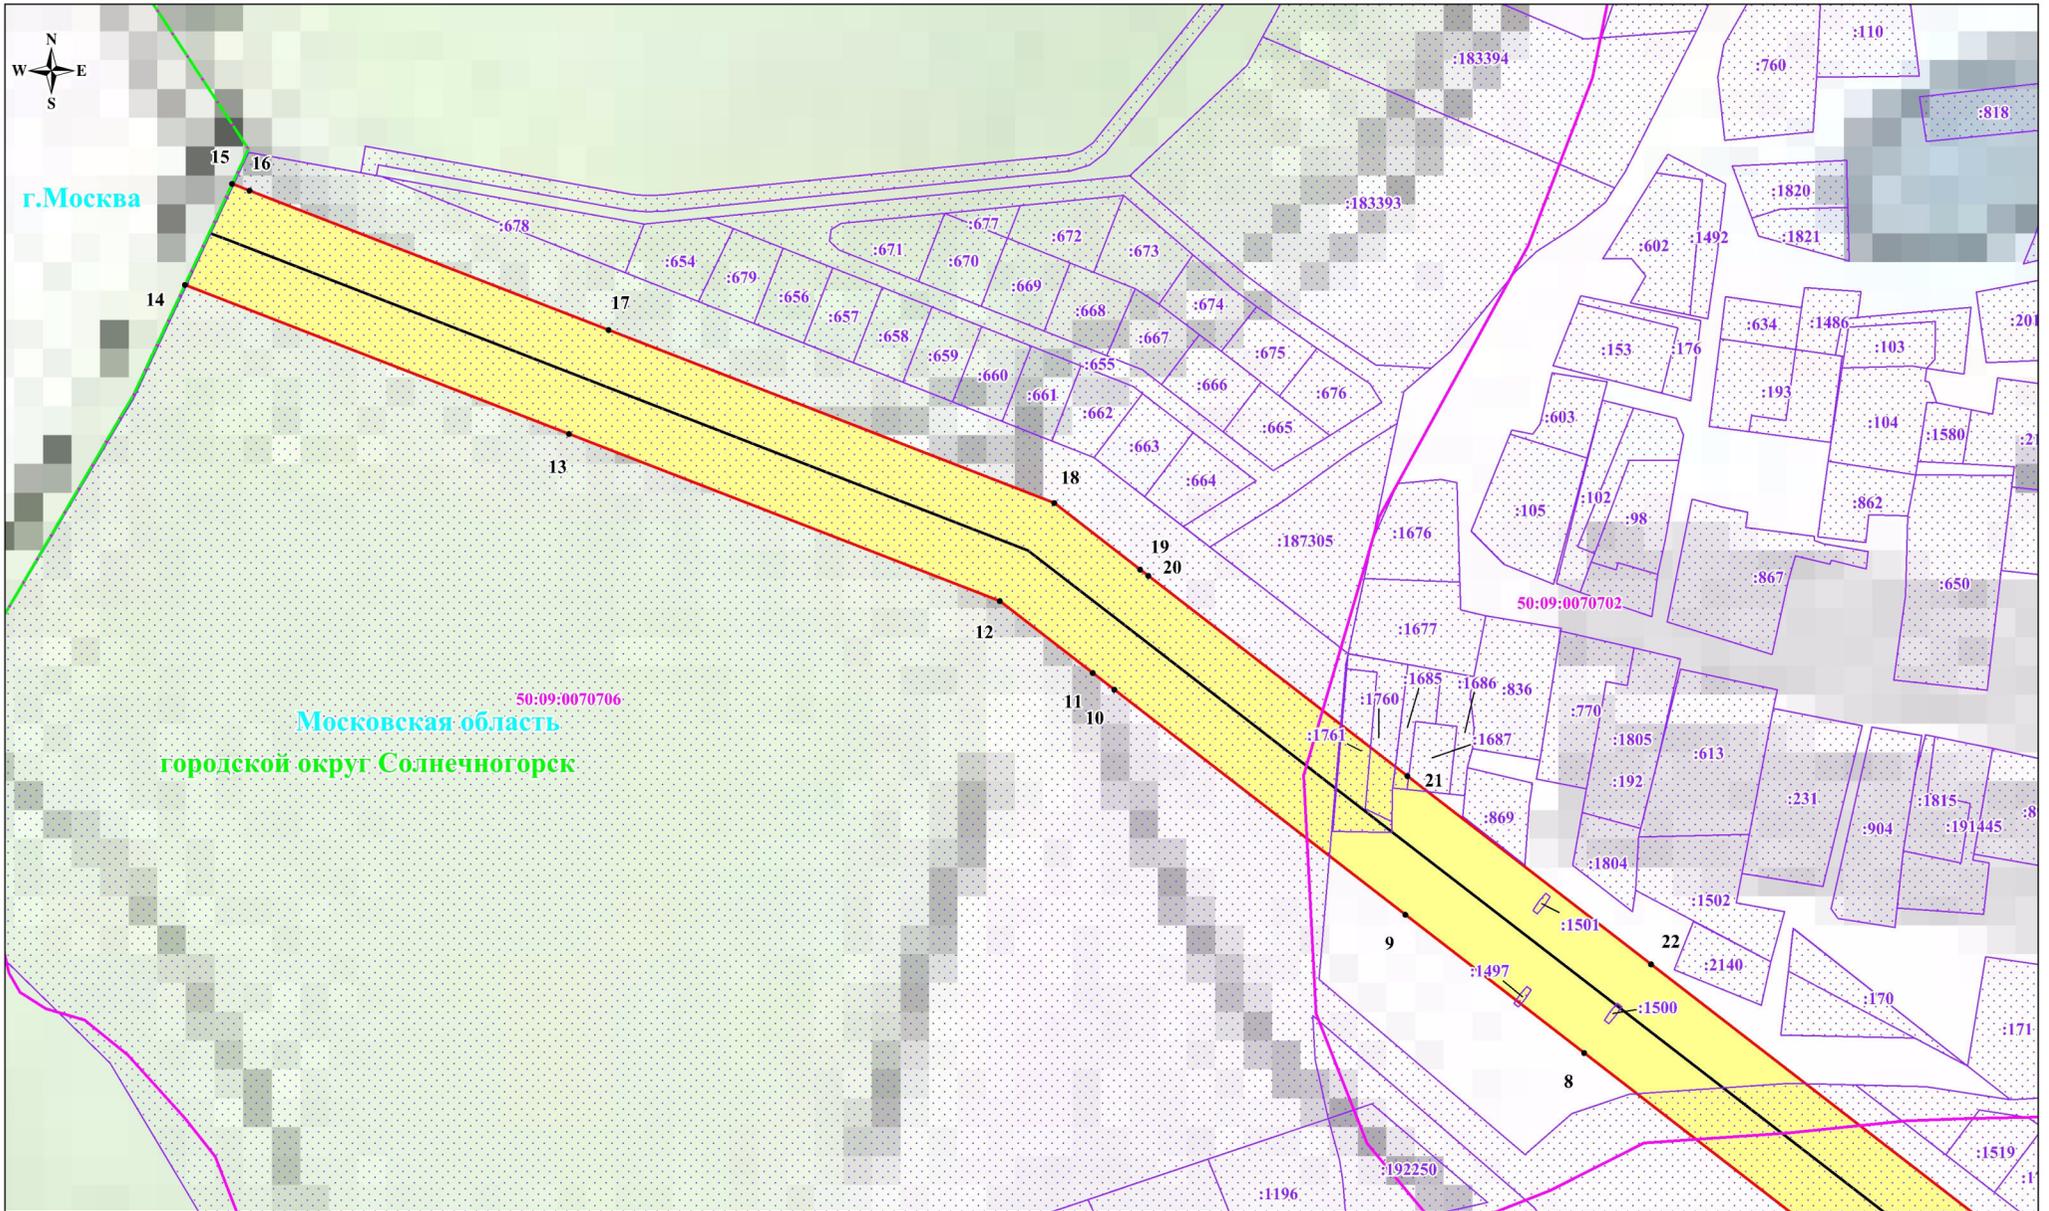

Используемые условные знаки и обозначения:

- обозначение границы публичного сервитута
- обозначение границы земельного участка
- обозначение границы кадастрового квартала
- обозначение линии электропередачи
- обозначение границы охранной зоны линии электропередачи
- обозначение границы городского округа

Масштаб: 1:2000

- 1 - обозначение характерной точки границы публичного сервитута
- 50:09:0070703 - обозначение номера кадастрового квартала
- :61 - обозначение кадастрового номера земельного участка
- городской округ Солнечногорск - обозначение городского округа
- Московская область - обозначение субъекта