


**ПРОЕКТ «ВНЕСЕНИЕ ИЗМЕНЕНИЙ В ГЕНЕРАЛЬНЫЙ ПЛАН ГОРОДСКОГО ОКРУГА ХИМКИ
МОСКОВСКОЙ ОБЛАСТИ ПРИМЕНИТЕЛЬНО К ЧАСТИ НАСЕЛЕННОГО ПУНКТА Г. ХИМКИ»**

**КАРТА ЗОН С ОСОБЫМИ УСЛОВИЯМИ ИСПОЛЬЗОВАНИЯ ТЕРРИТОРИИ В ГРАНИЦЕ ГОРОДСКОГО
ОКРУГА ПРИМЕНИТЕЛЬНО К ЧАСТИ НАСЕЛЕННОГО ПУНКТА Г. ХИМКИ**

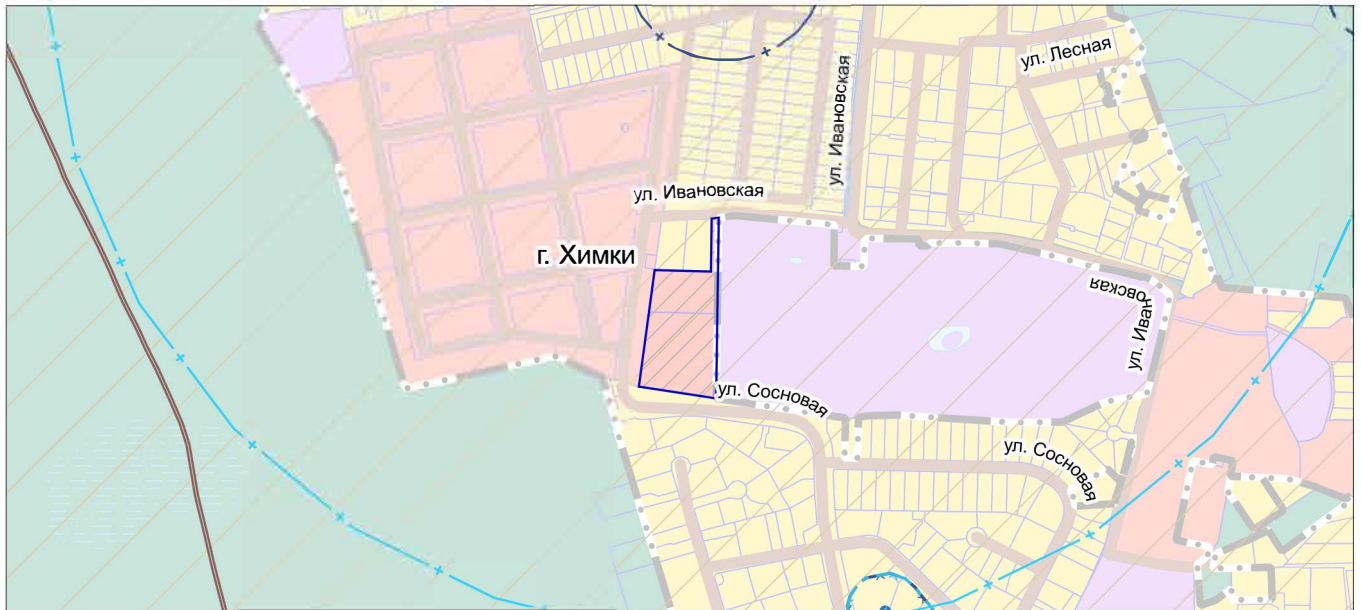

УСЛОВНЫЕ ОБОЗНАЧЕНИЯ

Границы



разработки генерального плана



земельных участков, поставленных на кадастровый учет

**Существующие зоны с особыми условиями
использования территории (ЗООИТ) ***



Третий пояс зоны санитарной охраны источника водоснабжения



Приаэродромная территория **

* в соответствии со сведениями ИСОГД МО

** Вся территория внесения изменений расположена в границе приаэродромной территории аэродрома Москва (Шереметьево) подзона 3 (сектор 3.1) и подзона 6.

| | | | | | | | |
|--------------------|----------------|---------|------|---|---|------|--------|
| Должность | ФИО | Подпись | Дата | Договор от 03.04.2026 № 125-2026-Э | | | |
| Руководитель МТП | Богачев П.С. | | | Московская область, городской округ Химки | | | |
| Зам.нач. отдела №3 | Макаров Н.В. | | | | | | |
| ГАП | Гордюхина И.В. | | | | | | |
| Вед. инженер | Шмакова Е.В. | | | | | | |
| специалист | Гордюхин И.А. | | | Проект «Внесение изменений в генеральный план городского округа Химки Московской области применительно к части населенного пункта г. Химки» | Стадия | Лист | Листов |
| | | | | | | 5 | 7 |
| | | | | Карта зон с особыми условиями использования территории в границе городского округа применительно к части населенного пункта г. Химки | НИ и ПИ градостроительства | | |
| Проверил | Макаров Н.В. | | | | ГАУ МО «НИИПИ градостроительства» Масштаб 1:10000 | | |