


Схема расположения земельного участка или земельных участков на кадастровом плане территории

местоположение: Российская Федерация, Московская область, городской округ Химки, город Химки, микрорайон Фирсановка, улица Комсомольская

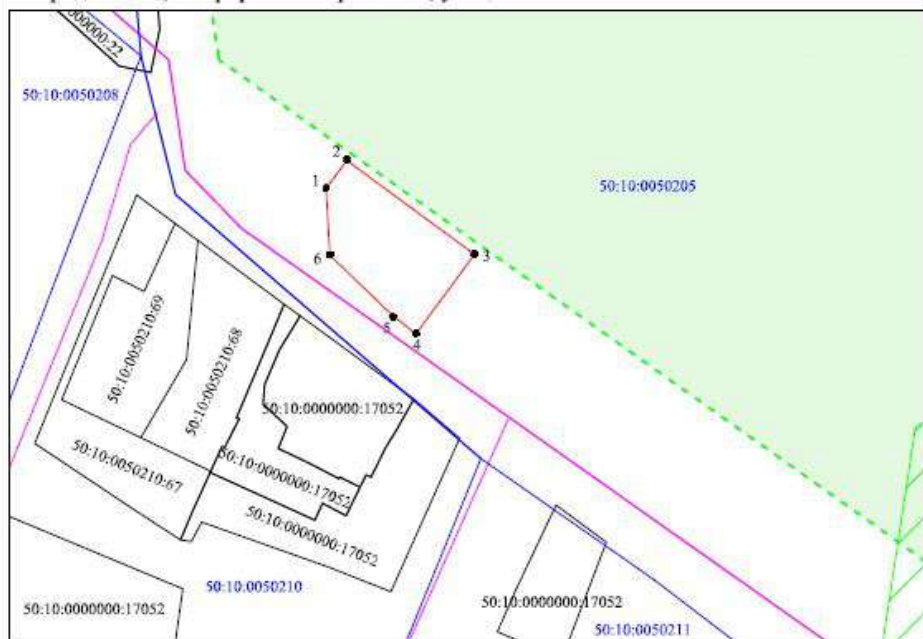

Масштаб 1:1000

УСЛОВНЫЕ ОБОЗНАЧЕНИЯ:

- вновь образованная часть границы земельного участка
- существующая часть границы земельного участка согласно сведениям ЕГРН
- граница объекта капитального строительства согласно сведениям ЕГРН
- граница кадастрового квартала
- - - граница населенного пункта
- гослесфонд
- охранный зона инженерных коммуникаций согласно сведениям ЕГРН
- 1 характеристическая точка границы земельного участка
- 50:10:0020402:328 кадастровый номер земельного участка
- 50:10:0020402 кадастровый номер квартала

Утверждена

(наименование документа об утверждении, включая
наименования органов государственной власти или
органов местного самоуправления, принявших
решение об утверждении схемы или подписавших
соглашение о перераспределении земельных участков)
от _____ N _____

Условный номер земельного участка	-	
Площадь земельного участка	457 м ²	
Обозначение характерных точек границ	Координаты, м	
	X	Y
1	2	3
1	492457.55	2174070.57
2	492462.70	2174074.43
3	492445.41	2174097.93
4	492430.75	2174087.16
5	492434.10	2174082.87
6	492445.25	2174071.30
1	492457.55	2174070.57

Система координат: МСК-50, зона 2