


АО «РОСЖЕЛДОРПРОЕКТ»

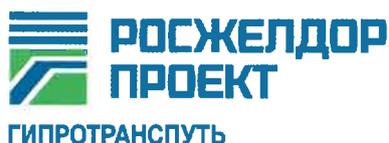

Институт по проектированию инженерных сооружений и промышленных предприятий путевого хозяйства и геологическим изысканиям «Гипротранспуть» - филиал АО «Росжелдорпроект»

Регистрационный номер от 10.08.2009г. №5
в реестре членов саморегулируемой организации СРО-И-023-14012010

Заказчик ДКРС ОАО «РЖД»

Строительство дополнительных V и VI путей на участке Москва – Алабушево под специализированное пассажирское сообщение

Код ИП 001.2020.10004996 «Строительство дополнительных V и VI путей на участке Москва – Алабушево под специализированное пассажирское сообщение»

ПРОЕКТ МЕЖЕВАНИЯ ТЕРРИТОРИИ ОБЪЕКТА

Этап 3. "Реконструкция ст. Сходня со строительством дополнительных V и VI путей под специализированное пассажирское движение"

**Раздел 3. Материалы по обоснованию проекта межевания территории.
Графическая часть.**

984-03-1420-ПМ.3

АО «РОСЖЕЛДОРПРОЕКТ»



Институт по проектированию инженерных сооружений и промышленных предприятий путевого хозяйства и геологическим изысканиям «Гипротранспуть» - филиал АО «Росжелдорпроект»

Регистрационный номер от 10.08.2009г. №5
в реестре членов саморегулируемой организации СРО-И-023-14012010

Заказчик ДКРС ОАО «РЖД»

Строительство дополнительных V и VI путей на участке Москва – Алабушево под специализированное пассажирское сообщение

Код ИП 001.2020.10004996 «Строительство дополнительных V и VI путей на участке Москва – Алабушево под специализированное пассажирское сообщение»

ПРОЕКТ МЕЖЕВАНИЯ ТЕРРИТОРИИ ОБЪЕКТА

Этап 3. "Реконструкция ст. Сходня со строительством дополнительных V и VI путей под специализированное пассажирское движение"

**Раздел 3. Материалы по обоснованию проекта межевания территории.
Графическая часть.**

984-03-1420-ПМ.3

Заместитель директора
по проектированию высокоскоростных магистралей



В.М. Прохоров

Главный инженер проекта

Д.А. Фомичёв

Заказчик: «Гипротранспуть» - филиал АО «Росжелдорпроект»

**Строительство дополнительных V и VI путей на участке Москва –
Алабушево под специализированное пассажирское сообщение****Код ИП 001.2020.10004996 «Строительство дополнительных V и VI путей на
участке Москва – Алабушево под специализированное пассажирское
сообщение»****ПРОЕКТ МЕЖЕВАНИЯ ТЕРРИТОРИИ ОБЪЕКТА****Этап 3. "Реконструкция ст. Сходня со строительством
дополнительных V и VI путей под специализированное
пассажирское движение"****Раздел 3. Материалы по обоснованию проекта межевания террито-
рии. Графическая часть.****984-03-1420-ПМ.3**

Главный инженер


А.А. Щербаков

Начальник отдела планировки и межевания
территорий

А.В. Гундарев



Согласовано			
Начальник ГО	Виноградов С.В.		
Взам. инв. №			
Подп. и дата			
Инв. № подл.			

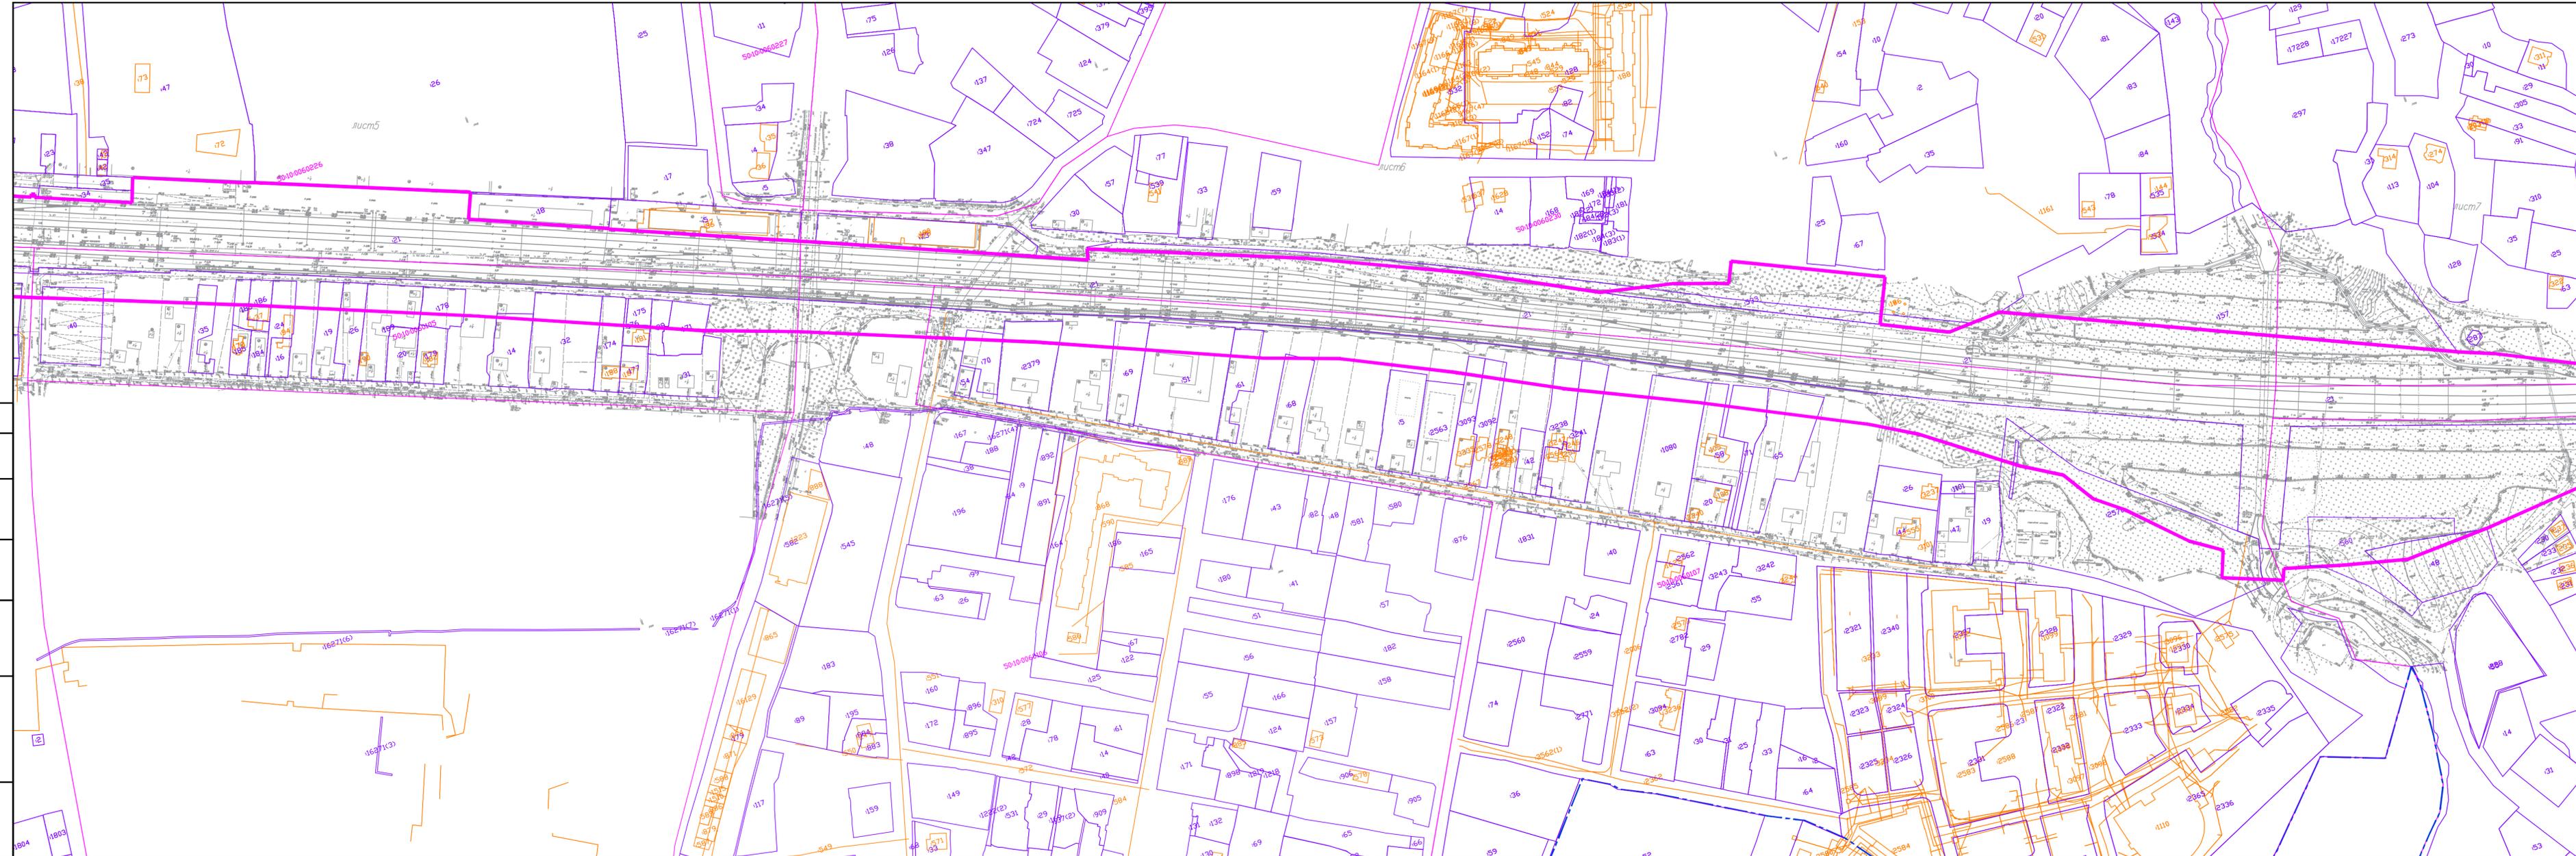

Условные обозначения:

- Границы:
- — — г. Москвы
 - — — зон планируемого размещения линейных объектов (планируемых элементов планировочной структуры)
 - — — зон планируемого размещения линейных объектов, подлежащих реконструкции в связи с изменением их местоположения
 - — — кадастровых кварталов
 - — — существующих земельных участков по сведениям ЕГРН
 - — — существующих объектов капитального строительства
 - — — существующих объектов капитального строительства по сведениям ЕГРН
 - — — лесничеств, участков лесничеств, лесных кварталов, лесотаксационных выделов или частей лесотаксационных выделов
- зон с особыми условиями использования территории:
- охранная зона инженерных коммуникаций

- Номера:
- 77:01:0003005 кадастровых кварталов
 - 28 существующих земельных участков по сведениям ЕГРН
 - 1304 существующих объектов капитального строительства по сведениям ЕГРН
 - 22 номер лесотаксационного выдела/части лесотаксационного выдела

ПРИМЕЧАНИЯ:

1. Границы публичных сервитутов не отображены в связи с их отсутствием.
2. Границы особо охраняемых природных территорий не отображены в связи с их отсутствием.
3. Границы территорий объектов культурного наследия, включенных в единый государственный реестр объектов культурного наследия (памятников истории и культуры) народов Российской Федерации, границы территорий выявленных объектов культурного наследия не отображены в связи с их отсутствием.



Серия: 01
 Базис: 1:500
 Листы: 1, 2, 3, 4
 Масштаб: 1:500

Изм.	Кол. уч.	Лист	Масштаб	Подп.	Дата
Разработал		Мельников В.А.			
Проверил		Ершова Н.В.			

Документация по планировке территории (проект планировки территории и проект межевания территории) для размещения объекта «Строительство дополнительных V и VI путей на участке Москва – Алабьево под специализированное пассажирское сообщение»

Этап 3 «Реконструкция ст. Сходня со строительством дополнительных V и VI путей под специализированное пассажирское движение»

Раздел 3 "Материалы по обоснованию проекта межевания территории"	Стадия	Лист	Листов
Графическая часть М 1:2000	ПМТ	3	4
Чертеж по обоснованию проекта межевания территории			

Формат А4х5

Условные обозначения:

Границы:

-  г. Москвы
-  зон планируемого размещения линейных объектов (планируемых элементов планировочной структуры)
-  зон планируемого размещения линейных объектов, подлежащих реконструкции в связи с изменением их местоположения
-  кадастровых кварталов
-  существующих земельных участков по сведениям ЕГРН
-  существующих объектов капитального строительства
-  существующих объектов капитального строительства по сведениям ЕГРН
-  лесничеств, участков лесничеств, лесных кварталов, лесотаксационных выделов или частей лесотаксационных выделов

зон с особыми условиями использования территории:

-  охранная зона инженерных коммуникаций

Номера:

77:01:0003005 кадастровых кварталов

- 128** существующих земельных участков по сведениям ЕГРН
- 1304** существующих объектов капитального строительства по сведениям ЕГРН
- 22** номер лесотаксационного выдела/части лесотаксационного выдела


ПРИМЕЧАНИЯ:

1. Границы публичных сервитутов не отображены в связи с их отсутствием.
2. Границы особо охраняемых природных территорий не отображены в связи с их отсутствием.
3. Границы территорий объектов культурного наследия, включенных в единый государственный реестр объектов культурного наследия (памятников истории и культуры) народов Российской Федерации, границы территорий выявленных объектов культурного наследия не отображены в связи с их отсутствием.



Схема расположения листов



<p><i>Документация по планировке территории (проект планировки территории и проект межевания территории) для размещения объекта «Строительство дополнительных V и VI путей на участке Москва – Алабьево под специализированное пассажирское сообщение»</i></p> <p><i>Этап 3. «Реконструкция ст. Сходня со строительством дополнительных V и VI путей под специализированное пассажирское сообщение»</i></p>					
Изм.	Кал. уч.	Лист	№ док.	Подп.	Дата
Разработал	Мельников В.А.			<i>[Signature]</i>	
Проверил	Ершова Н.В.			<i>[Signature]</i>	
<p>Раздел 3 "Материалы по обоснованию проекта межевания территории"</p> <p>Графическая часть М 1:2000</p> <p>Чертеж по обоснованию проекта межевания территории</p>					
Стадия		Лист	Листов		
ПМТ		4	4		

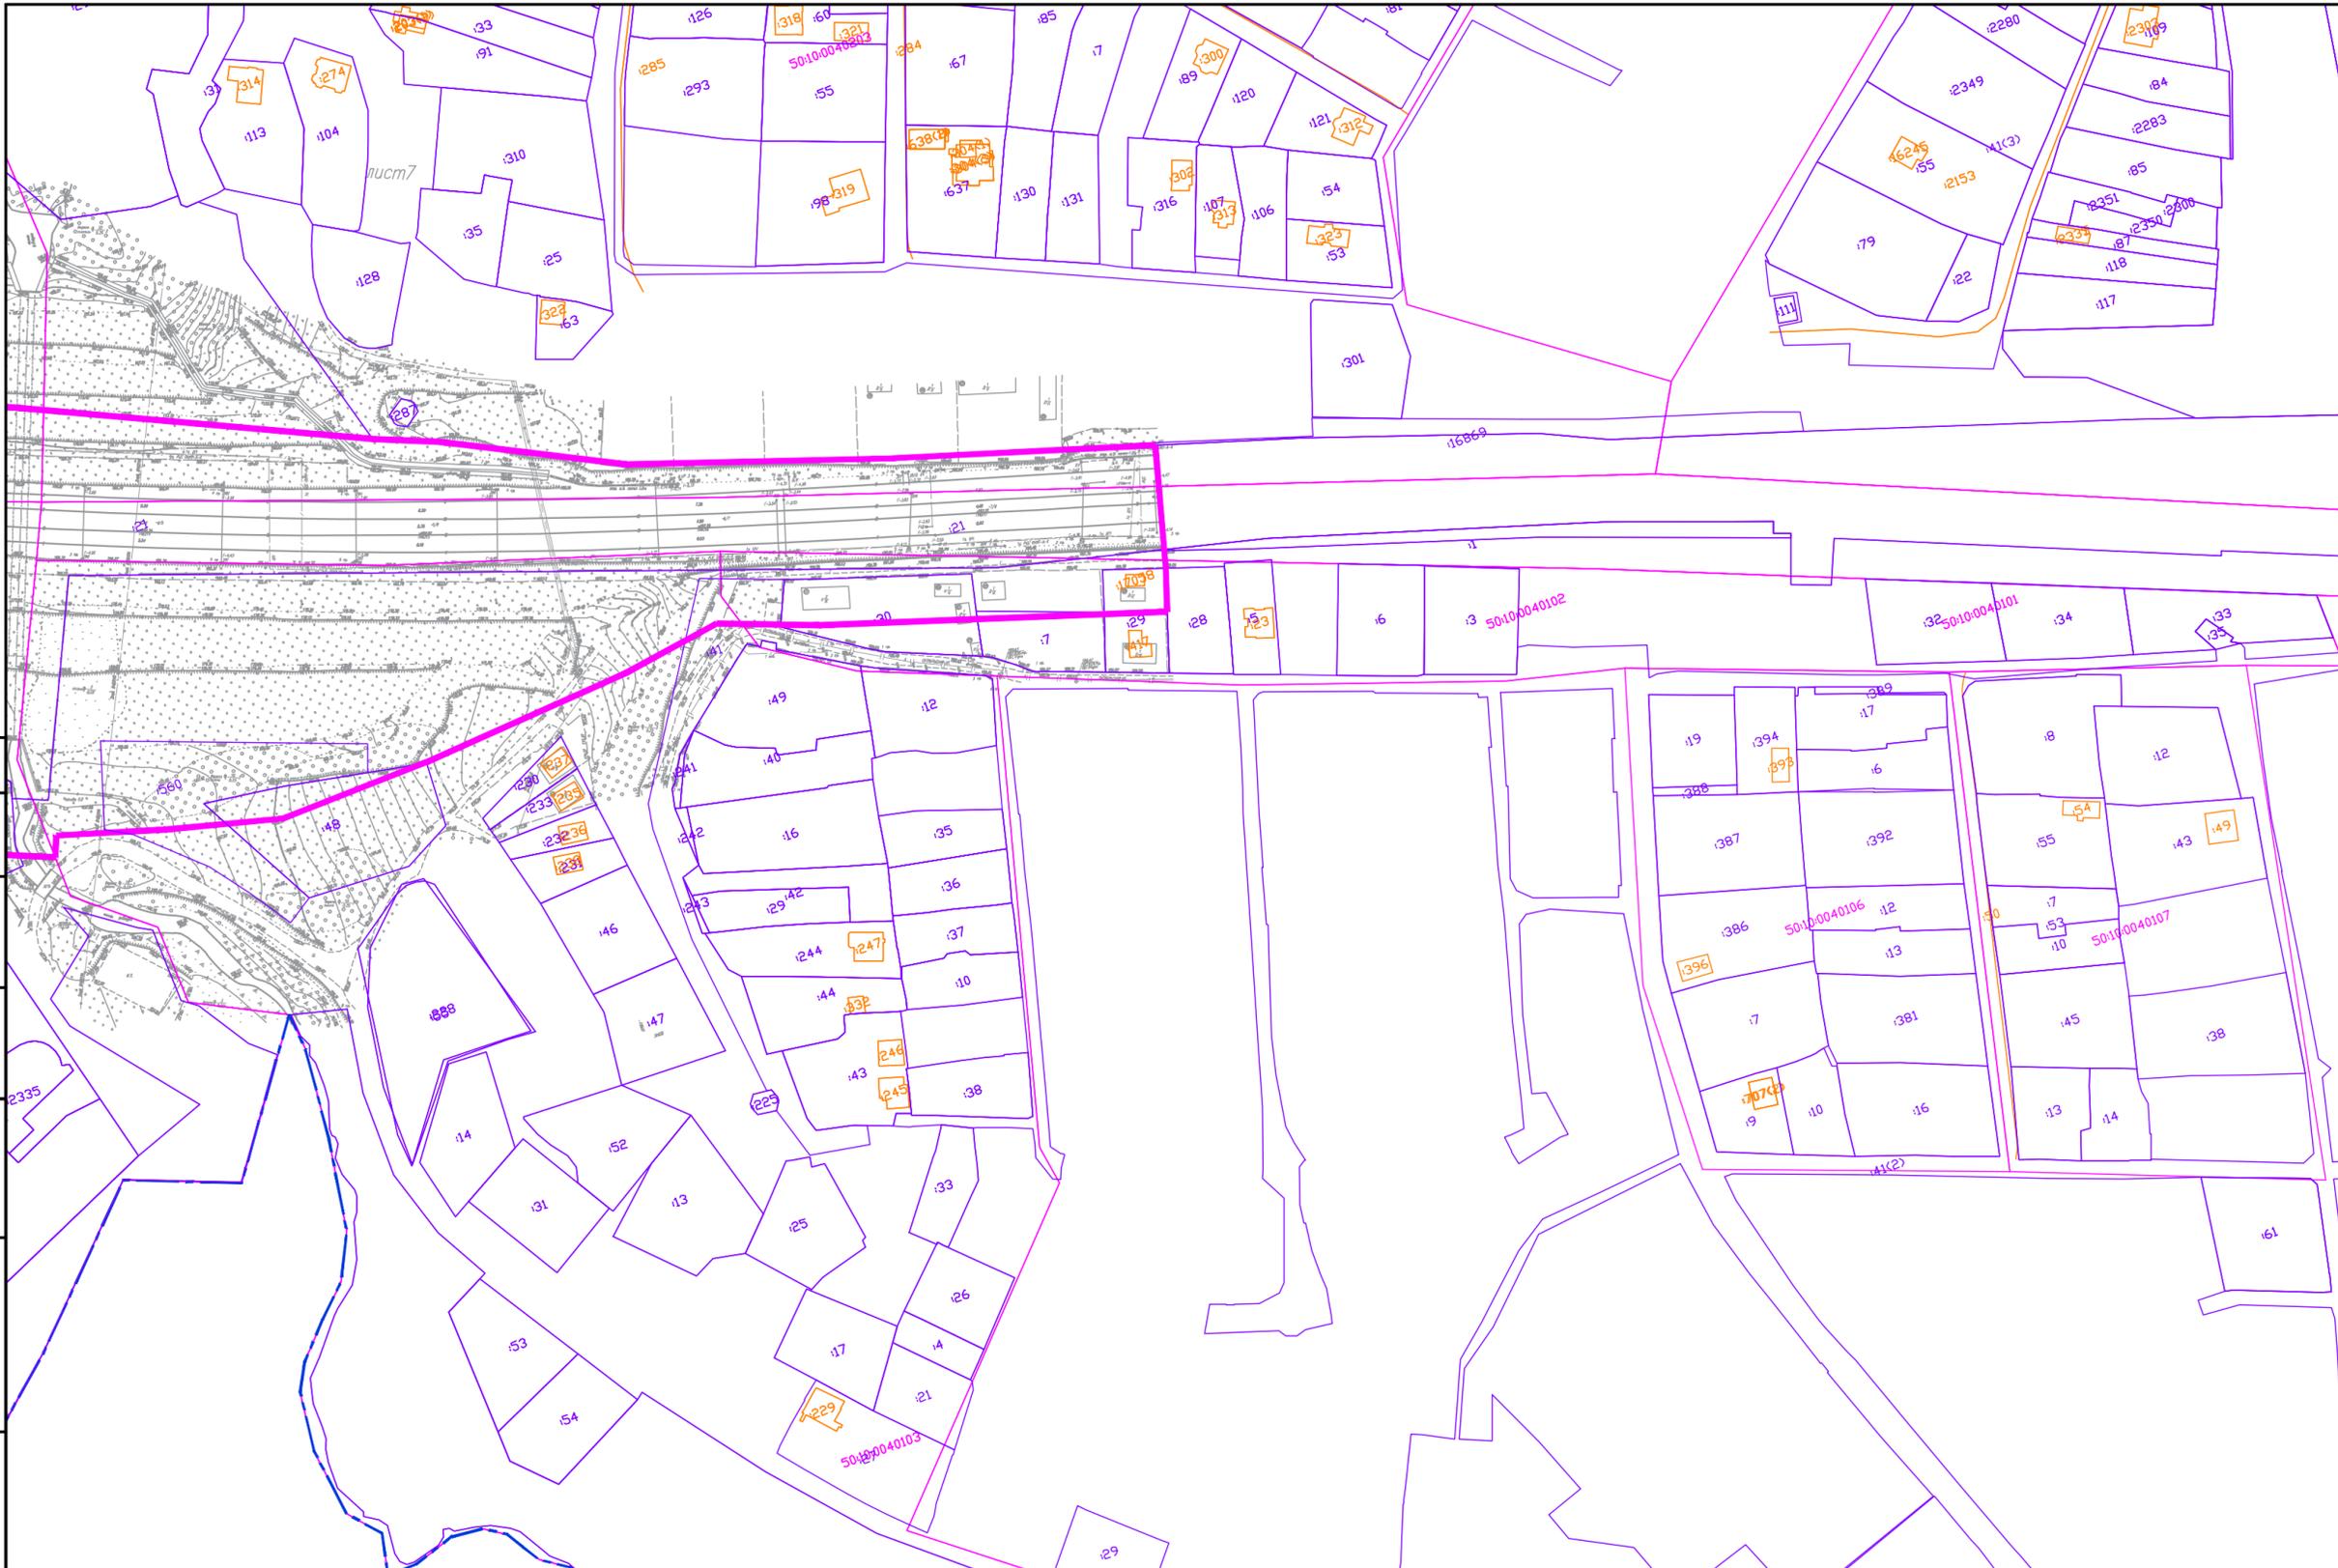

Согласовано	
Взам. инв. №	
Подп. и дата	
Инв. № подл.	

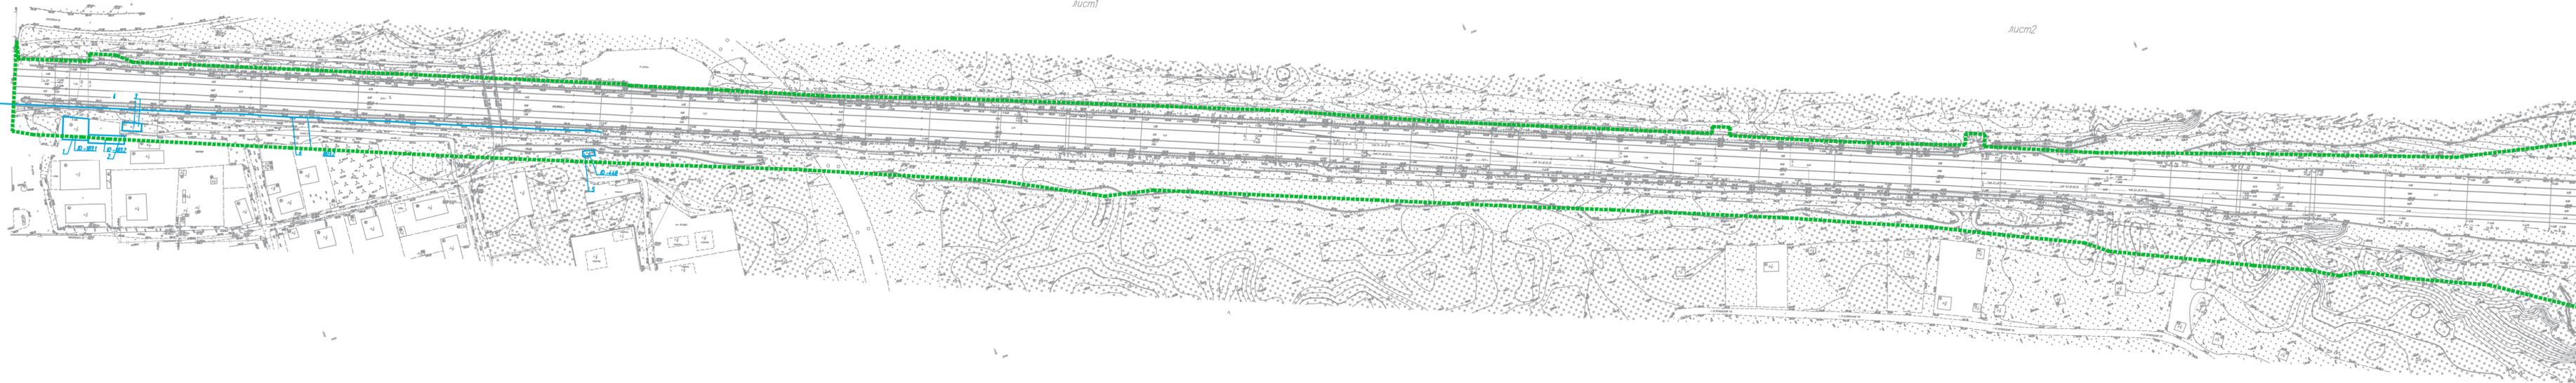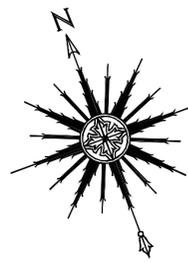

Условные обозначения:

Границы:

- зоны планируемого размещения объекта
- зон планируемого размещения линейных объектов, подлежащих реконструкции в связи с изменением их местоположения
- существующих объектов капитального строительства

ОКС, в отношении которых предполагается изъятие для государственных нужд

Номера:
78 ОКС, в отношении которых предполагается изъятие для государственных нужд

Примечание:


Кроме представленных на чертеже объектов капитального строительства, дополнительно могут быть изъяты для государственных нужд объекты недвижимого имущества, расположенные в границах зоны планируемого размещения линейного объекта.

Схема расположения листов



Сегментация
Взв. таб. №
Лист и дата
№ и год

Документация по планировке территории (проект планировки территории и проект межевания территории) для размещения объекта «Строительство дополнительных V и VI путей на участке Москва – Алабьево под специализированное пассажирское сообщение» Этап 3 «Реконструкция ст. Сходня со строительством дополнительных V и VI путей под специализированное пассажирское сообщение»					
Изм.	Кол. уч.	Лист	№ док.	Подп.	Дата
Разработал			Мельников В.А.	<i>[Signature]</i>	
Проверил			Ершова Н.В.	<i>[Signature]</i>	
Раздел 3 «Материалы по обоснованию проекта межевания территории» Графическая часть М 1:2000 Чертеж по обоснованию проекта межевания территории. Объекты капитального строительства, в отношении которых предполагается изъятие для государственных нужд					
		Стадия	Лист	Листов	
		ПМТ	1	4	
Формат А4х5					

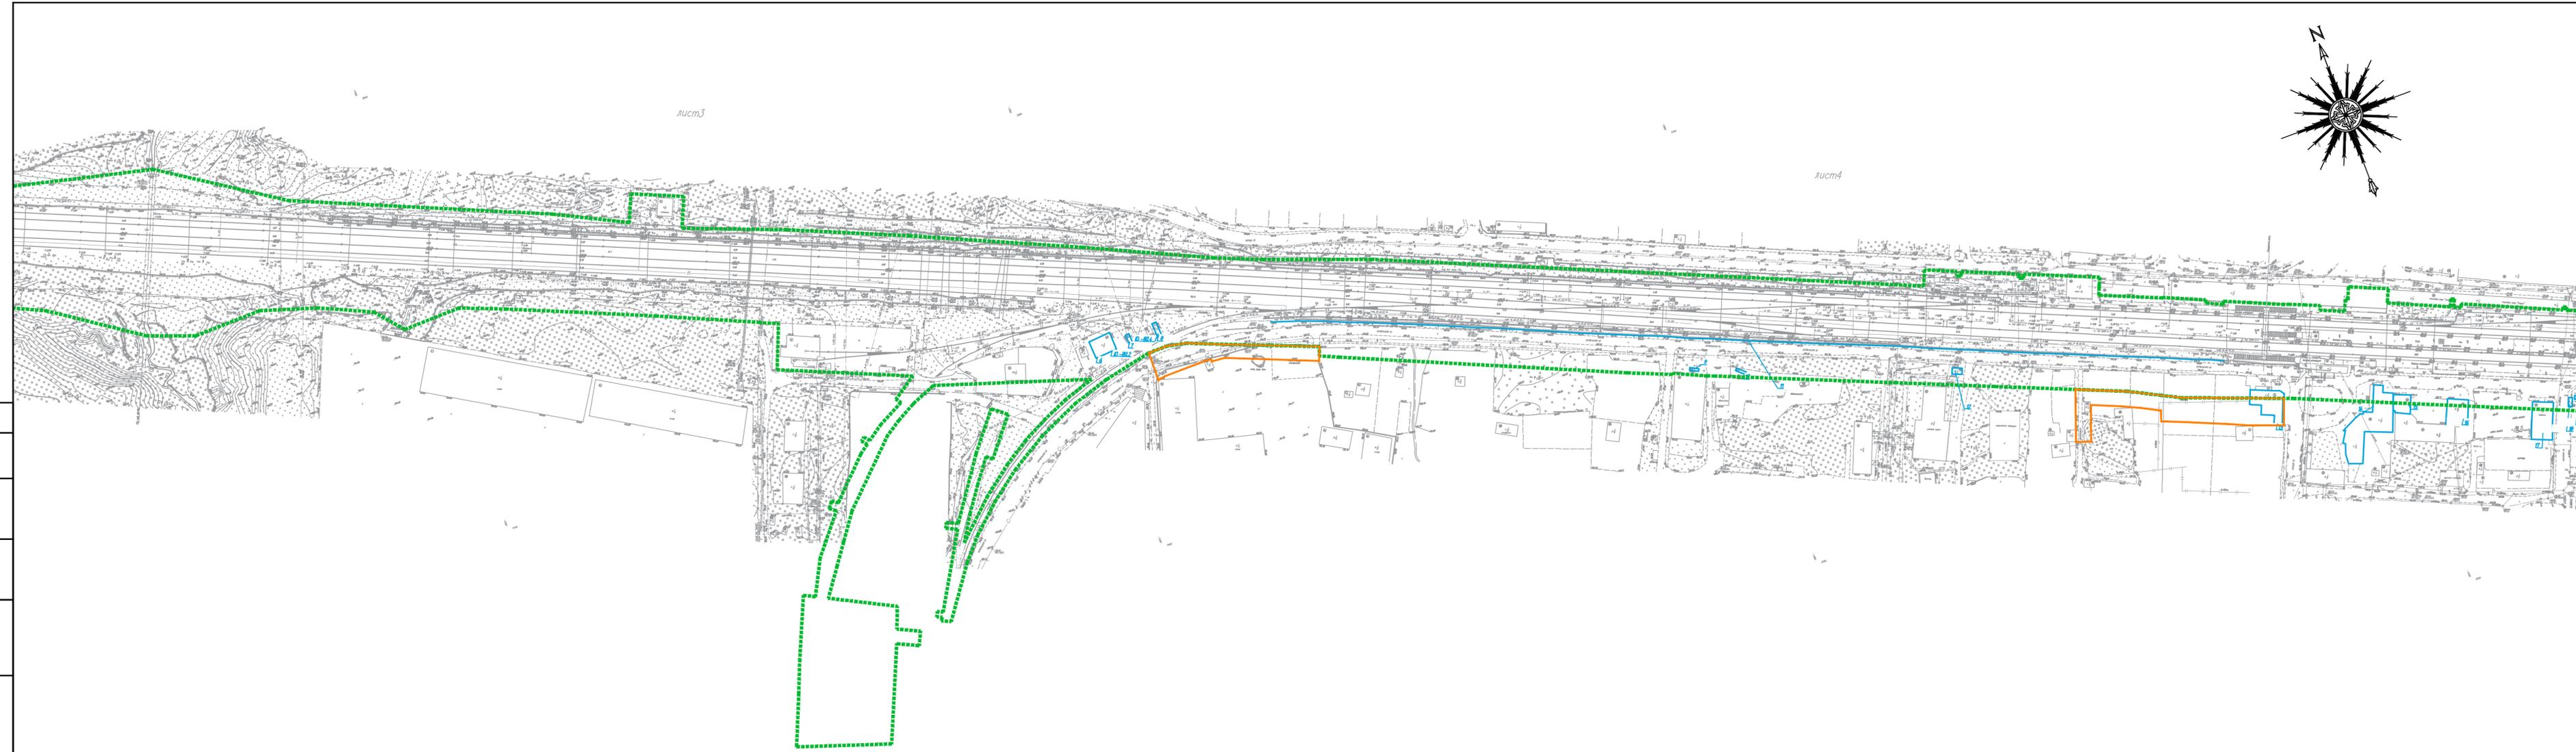

Условные обозначения:

Границы:

- зоны планируемого размещения объекта
- зон планируемого размещения линейных объектов, подлежащих реконструкции в связи с изменением их местоположения
- существующих объектов капитального строительства

ОКС, в отношении которых предполагается изъятие для государственных нужд

Номера:

78 ОКС, в отношении которых предполагается изъятие для государственных нужд

Примечание:

Кроме представленных на чертеже объектов капитального строительства, дополнительно могут быть изъяты для государственных нужд объекты недвижимого имущества, расположенные в границах зоны планируемого размещения линейного объекта.


Схема расположения листов



Составлено
Взят, таб. №
Листы и дата
Мас. 1:1000

Изм.	Кол. уч.	Лист	№ док.	Подп.	Дата
Разработал			Мельников В.А.	<i>[Signature]</i>	
Проверил			Ершова Н.В.	<i>[Signature]</i>	

Документация по планировке территории (проект планировки территории и проект межевания территории) для размещения объекта «Строительство дополнительных V и VI путей на участке Москва – Алабьево под специализированное пассажирское сообщение» Этап 3 «Реконструкция ст. Сходня со строительством дополнительных V и VI путей под специализированное пассажирское движение»					
Раздел 3 «Материалы по обоснованию проекта межевания территории» Графическая часть М 1:2000 Чертеж по обоснованию проекта межевания территории. Объекты капитального строительства, в отношении которых предполагается изъятие для государственных нужд	Стадия ПМТ	Лист 2	Листов 4		Формат А4х5

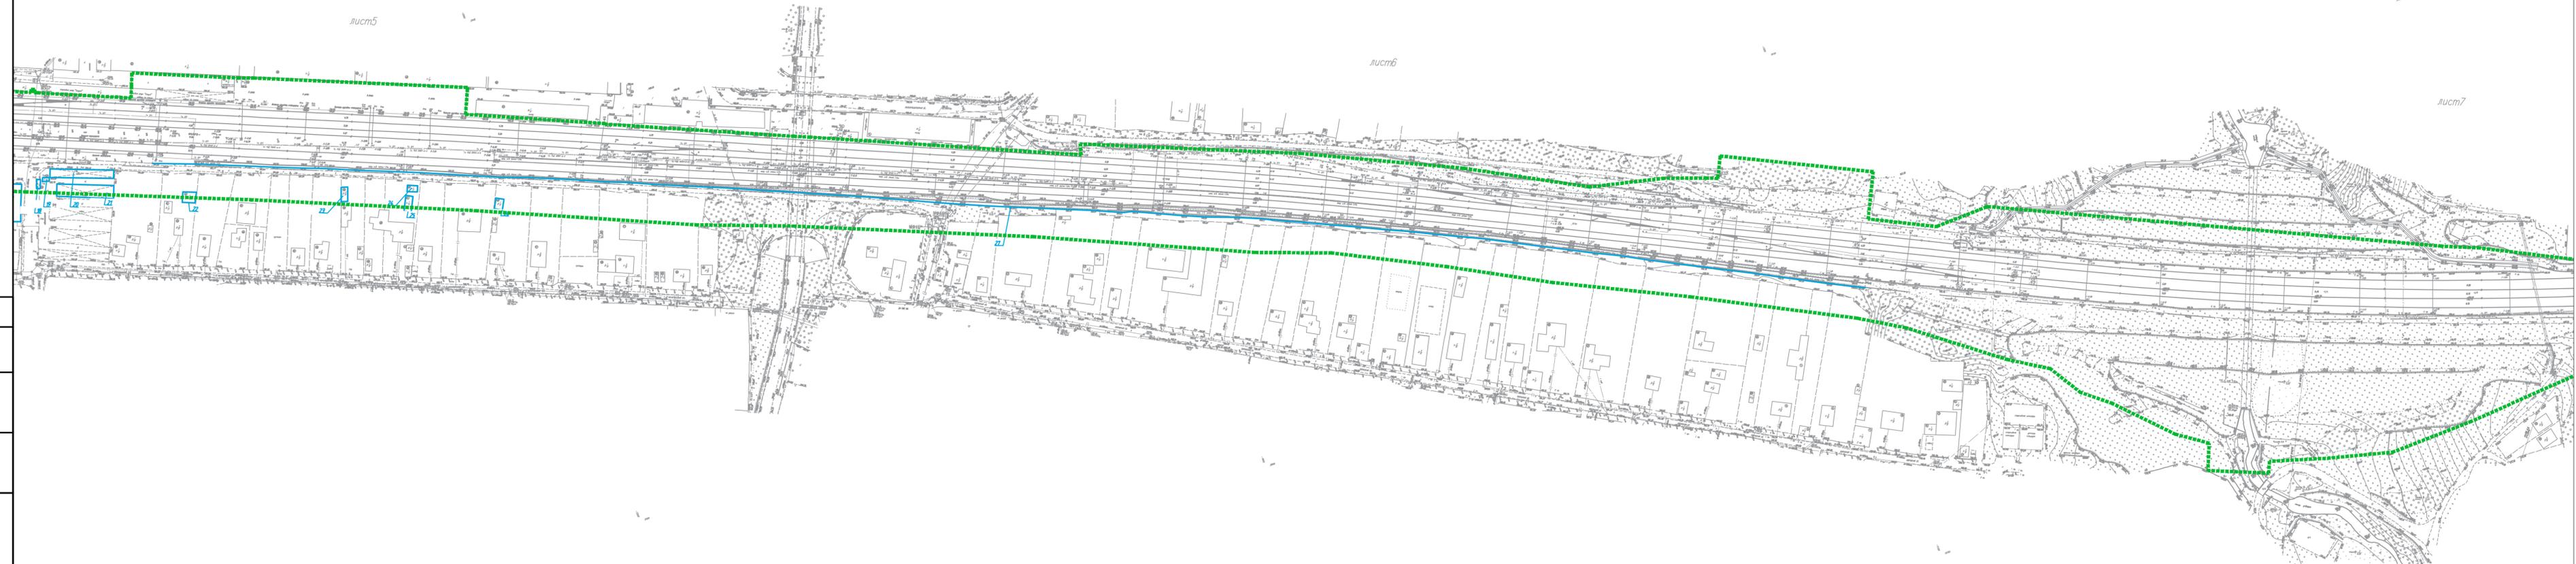

Условные обозначения:

Границы:

- зоны планируемого размещения объекта
- зон планируемого размещения линейных объектов, подлежащих реконструкции в связи с изменением их местоположения
- существующих объектов капитального строительства

ОКС, в отношении которых предполагается изъятие для государственных нужд

Номера:

78 ОКС, в отношении которых предполагается изъятие для государственных нужд

Примечание:

Кроме представленных на чертеже объектов капитального строительства, дополнительно могут быть изъяты для государственных нужд объекты недвижимого имущества, расположенные в границах зоны планируемого размещения линейного объекта.

Схема расположения листов



Составлено
Взят шиф. №
Лист и дата
Имя и подпись

Разработал
Мельников В.А.

Проверил
Ершова Н.В.

Лист
№ док.

Подп.
Мельников

Дата

Раздел 3 "Материалы по оборудованию
проекта межевания территории"
Графическая часть
М 1:2000

Чертёж по оборудованию проекта межевания
территории. Объекты капитального строительства, в
отношении которых предполагается изъятие для
государственных нужд

Стация
Лист
Листов


ПМТ
3
4

Документация по планировке территории (проект планировки территории и проект межевания территории) для размещения объекта «Строительство дополнительных V и VI путей на участке Москва – Алабьево под специализированное пассажирское сообщение»
Этап 3 "Реконструкция ст. Сходня со строительством дополнительных V и VI путей под специализированное пассажирское движение"



Формат А4х5

лист 7

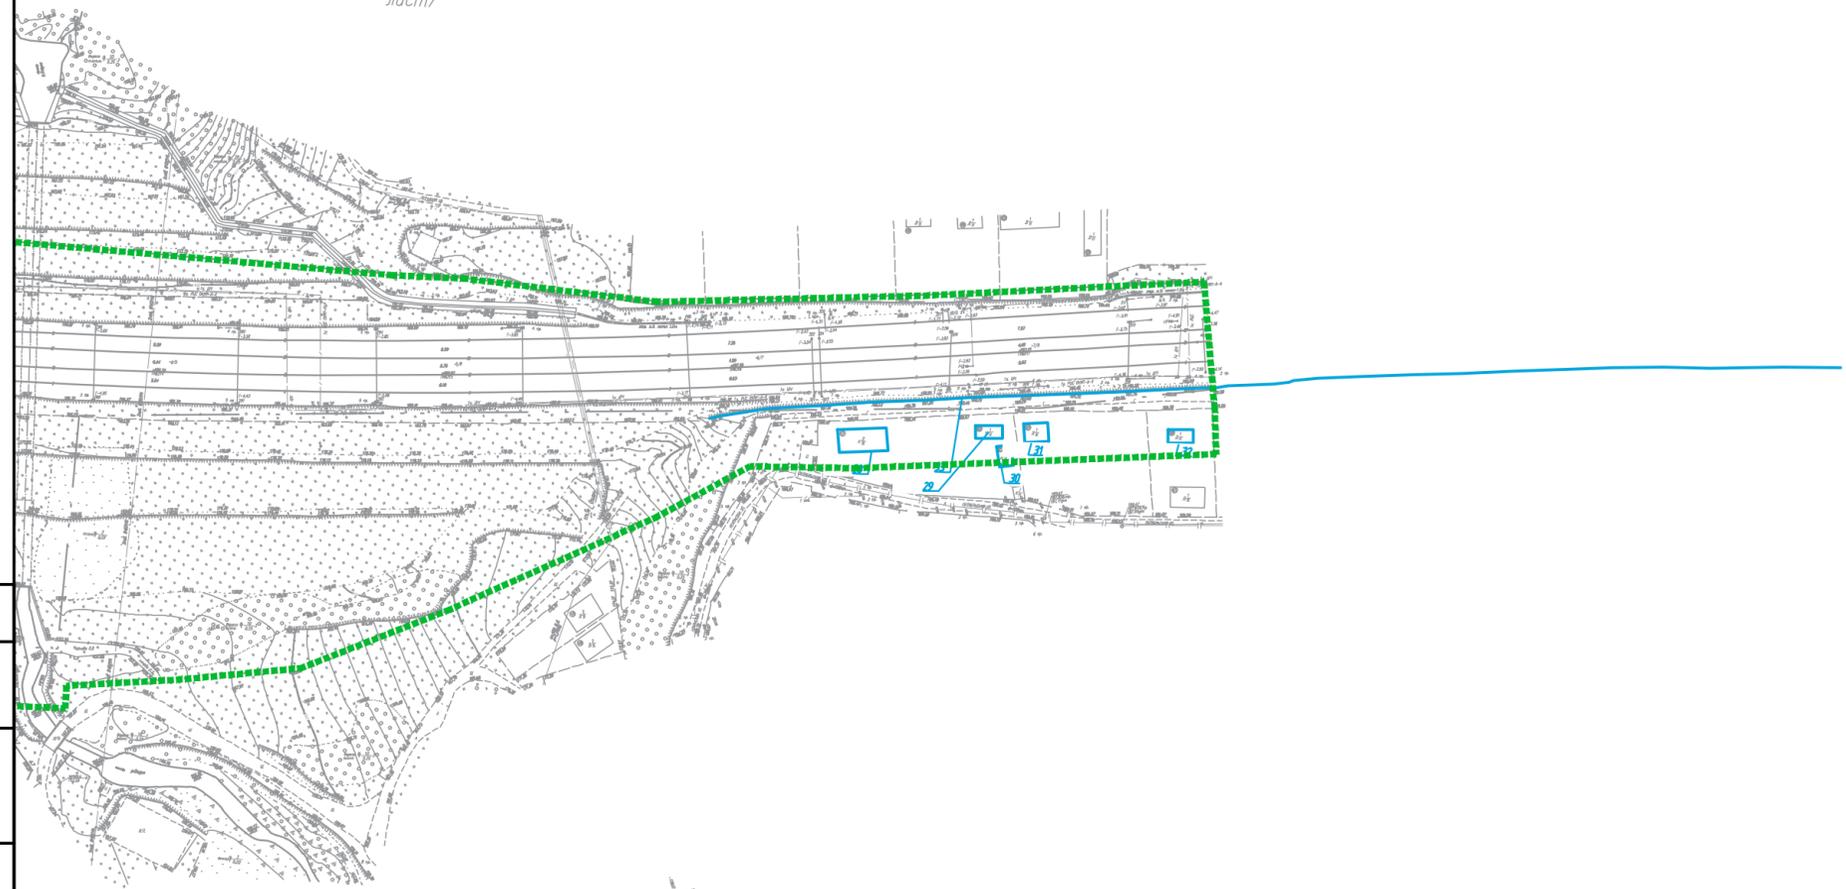

Условные обозначения:

Границы:

-  зоны планируемого размещения объекта
-  зон планируемого размещения линейных объектов, подлежащих реконструкции в связи с изменением их местоположения
-  существующих объектов капитального строительства
-  ОКС, в отношении которых предполагается изъятие для государственных нужд

Номера:

-  ОКС, в отношении которых предполагается изъятие для государственных нужд

Примечание:

Кроме представленных на чертеже объектов капитального строительства, дополнительно могут быть изъяты для государственных нужд объекты недвижимого имущества, расположенные в границах зоны планируемого размещения линейного объекта.

Схема расположения листов



Согласовано	
Взам. инв. №	
Подп. и дата	
Инв. № подл.	

						Документация по планировке территории (проект планировки территории и проект межевания территории) для размещения объекта «Строительство дополнительных V и VI путей на участке Москва – Алабугево под специализированное пассажирское сообщение»			
						Этап 3. «Реконструкция ст. Сходня со строительством дополнительных V и VI путей под специализированное пассажирское движение»			
Изм.	Кол. уч.	Лист	№ док.	Подп.	Дата	Раздел 3 «Материалы по обоснованию проекта межевания территории» Графическая часть М 1:2000	Стадия	Лист	Листов
Разработал	Мельников В.А.						ПМТ	4	4
Проверил	Ершова Н.В.					Чертеж по обоснованию проекта межевания территории. Объекты капитального строительства, в отношении которых предполагается изъятие для государственных нужд			

