



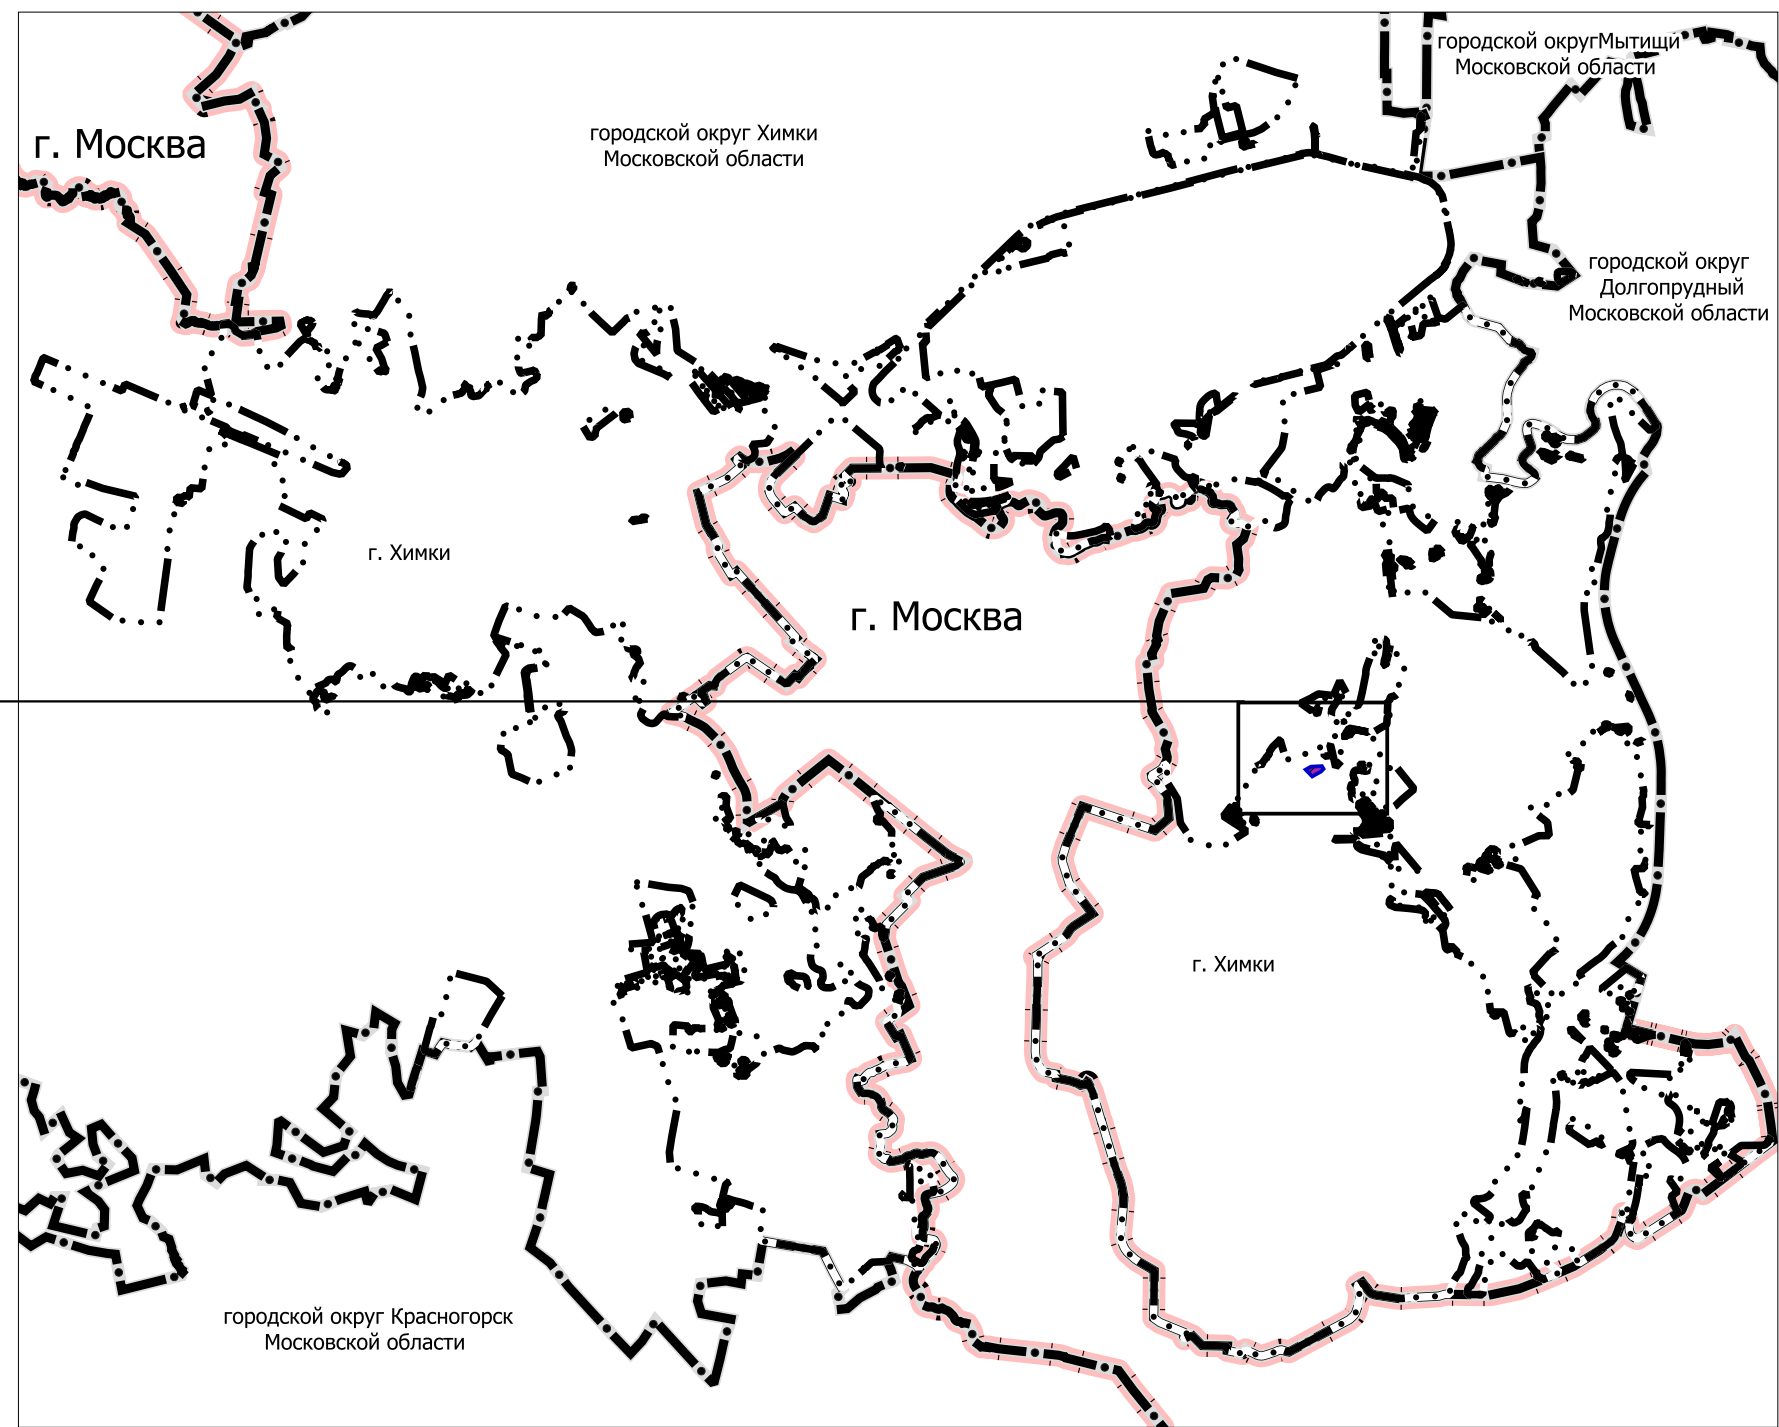

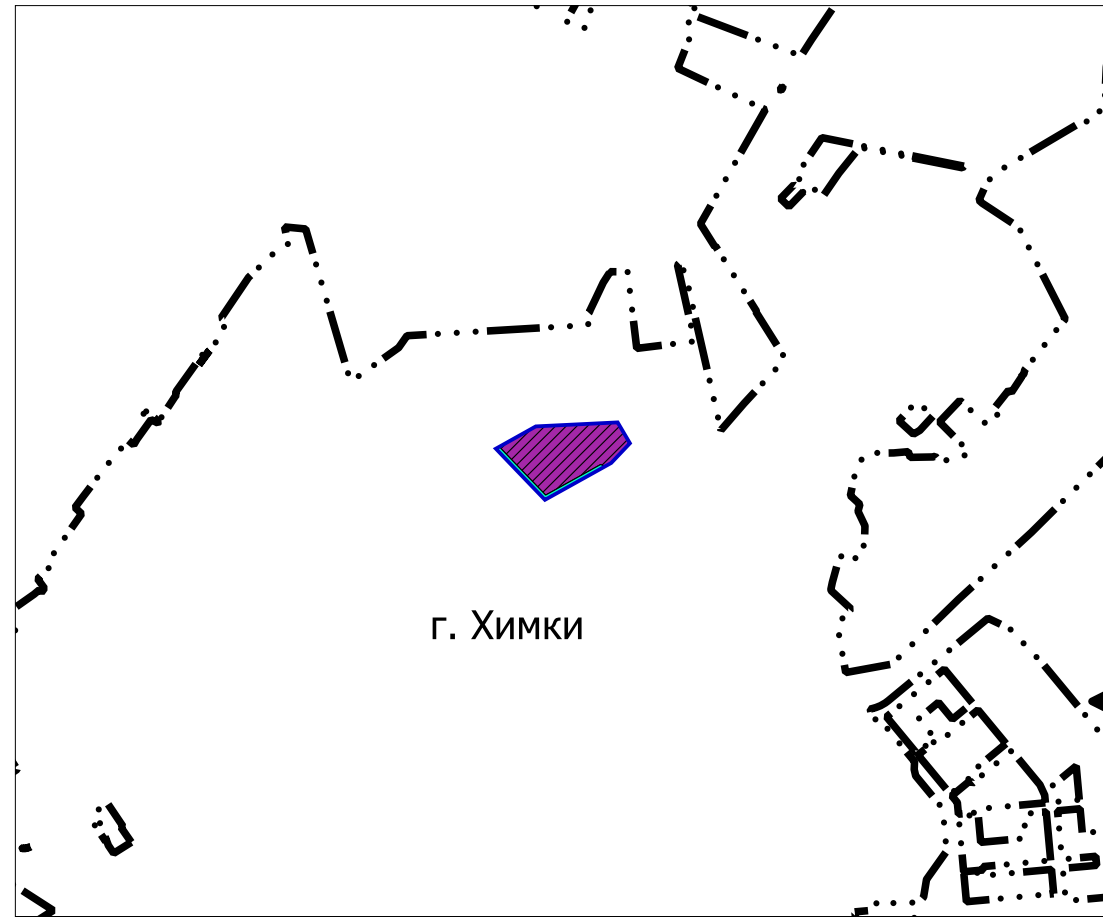


**ПРОЕКТ ВНЕСЕНИЯ ИЗМЕНЕНИЙ В ГЕНЕРАЛЬНЫЙ ПЛАН ГОРОДСКОГО ОКРУГА ХИМКИ МОСКОВСКОЙ ОБЛАСТИ ПРИМЕНИТЕЛЬНО К ЧАСТИ НАСЕЛЕННОГО ПУНКТА Г. ХИМКИ**

**КАРТА ГРАНИЦ НАСЕЛЁННЫХ ПУНКТОВ (В ТОМ ЧИСЛЕ ОБРАЗУЕМЫХ НАСЕЛЕННЫХ ПУНКТОВ), ВХОДЯЩИХ В СОСТАВ ГОРОДСКОГО ОКРУГА ПРИМЕНИТЕЛЬНО К ЧАСТИ НАСЕЛЕННОГО ПУНКТА Г. ХИМКИ**


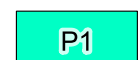



**УСЛОВНЫЕ ОБОЗНАЧЕНИЯ**

**Границы**

-  Московской области
-  городского округа Химки Московской области
-  г. Химки \*
-  разработки генерального плана\*\*
-  земельного участка, поставленного на кадастровый учет

**Функциональные зоны**

-  **O1** Многофункциональная общественно-деловая зона
-  **P1** Зона озелененных территорий (лесопарки, парки, сады, скверы, бульвары, городские леса и другие)
-  Планируемые функциональные зоны

\* Утверждена Решением Совета депутатов городского округа Химки Московской области от 27.12.2017 № 15/14 «Об утверждении генерального плана городского округа Химки Московской области» в редакции решения Совета депутатов городского округа Химки Московской области от 29.11.2022 № 15/10 «О внесении изменений в Генеральный план городского округа Химки Московской области, утвержденный решением Совета депутатов городского округа Химки Московской области от 27.12.2017 № 15/14».

\*\* Территории и объекты вне границ разработки отображены в информационных целях и не являются предметом утверждения настоящего генерального плана

|                            |                |         |      |  |  |      |        |
|----------------------------|----------------|---------|------|--|--|------|--------|
| Должность                  | ФИО            | Подпись | Дата | Договор №136-2024 от 03.07.2024 (Доп.согл. №1 от 11.07.2024)   |  |      |        |
| Руководитель ЦОГД          | Богачев П.С.   |         |      | Московская область, городской округ Химки  |  |      |        |
| Начальник отдела ОПГП ЦОГД | Макаров Н.В.   |         |      |  |  |      |        |
| ГАП                        | Гордюхина И.В. |         |      |  |  |      |        |
| Вед. инженер               | Шмакова Е.В.   |         |      |  |  |      |        |
|                            |                |         |      | Проект внесения изменений в генеральный план городского округа Химки Московской области применительно к части населенного пункта г. Химки 1 этап                                   | Стадия   | Лист | Листов |
|                            |                |         |      |  |  | 1    | 2      |
| Проверил                   | Н.В. Макаров   |         |      | Карта границ населённых пунктов (в том числе образуемых населенных пунктов), входящих в состав городского округа применительно к части населенного пункта г. Химки Масштаб 1:10000 | НИИПИ градостроительства<br><b>ГАУ МО «НИИПИ градостроительства»</b> |      |        |