

Утверждена

Постановлением Администрации городского округа Химки
(наименование документа об утверждении, включая наименования

Московской области

органов государственной власти или органов местного

самоуправления, принявших решение об утверждении схемы

или подписавших соглашение о перераспределении земельных участков)

от _____

№ _____

Местоположение: Российская Федерация, Московская область,
городской округ Химки, город Химки, микрорайон Подрезково, квартал Кирилловка


**Схема расположения земельного участка или земельных участков
на кадастровом плане территории**

Условный номер земельного участка

Площадь земельного участка 1003 м²

Обозначение характерных точек границ	Координаты, м	
	X	Y
1	2	3
1	491930.41	2178645.80
2	491896.98	2178657.86
3	491888.99	2178635.25
4	491903.64	2178630.11
5	491900.65	2178622.29
6	491917.43	2178615.88
7	491919.54	2178620.84
8	491920.61	2178619.96
9	491927.85	2178638.73
1	491930.41	2178645.80
Система координат МСК-50, зона 2		

Схема расположения земельного участка или земельных участков на кадастровом плане территории

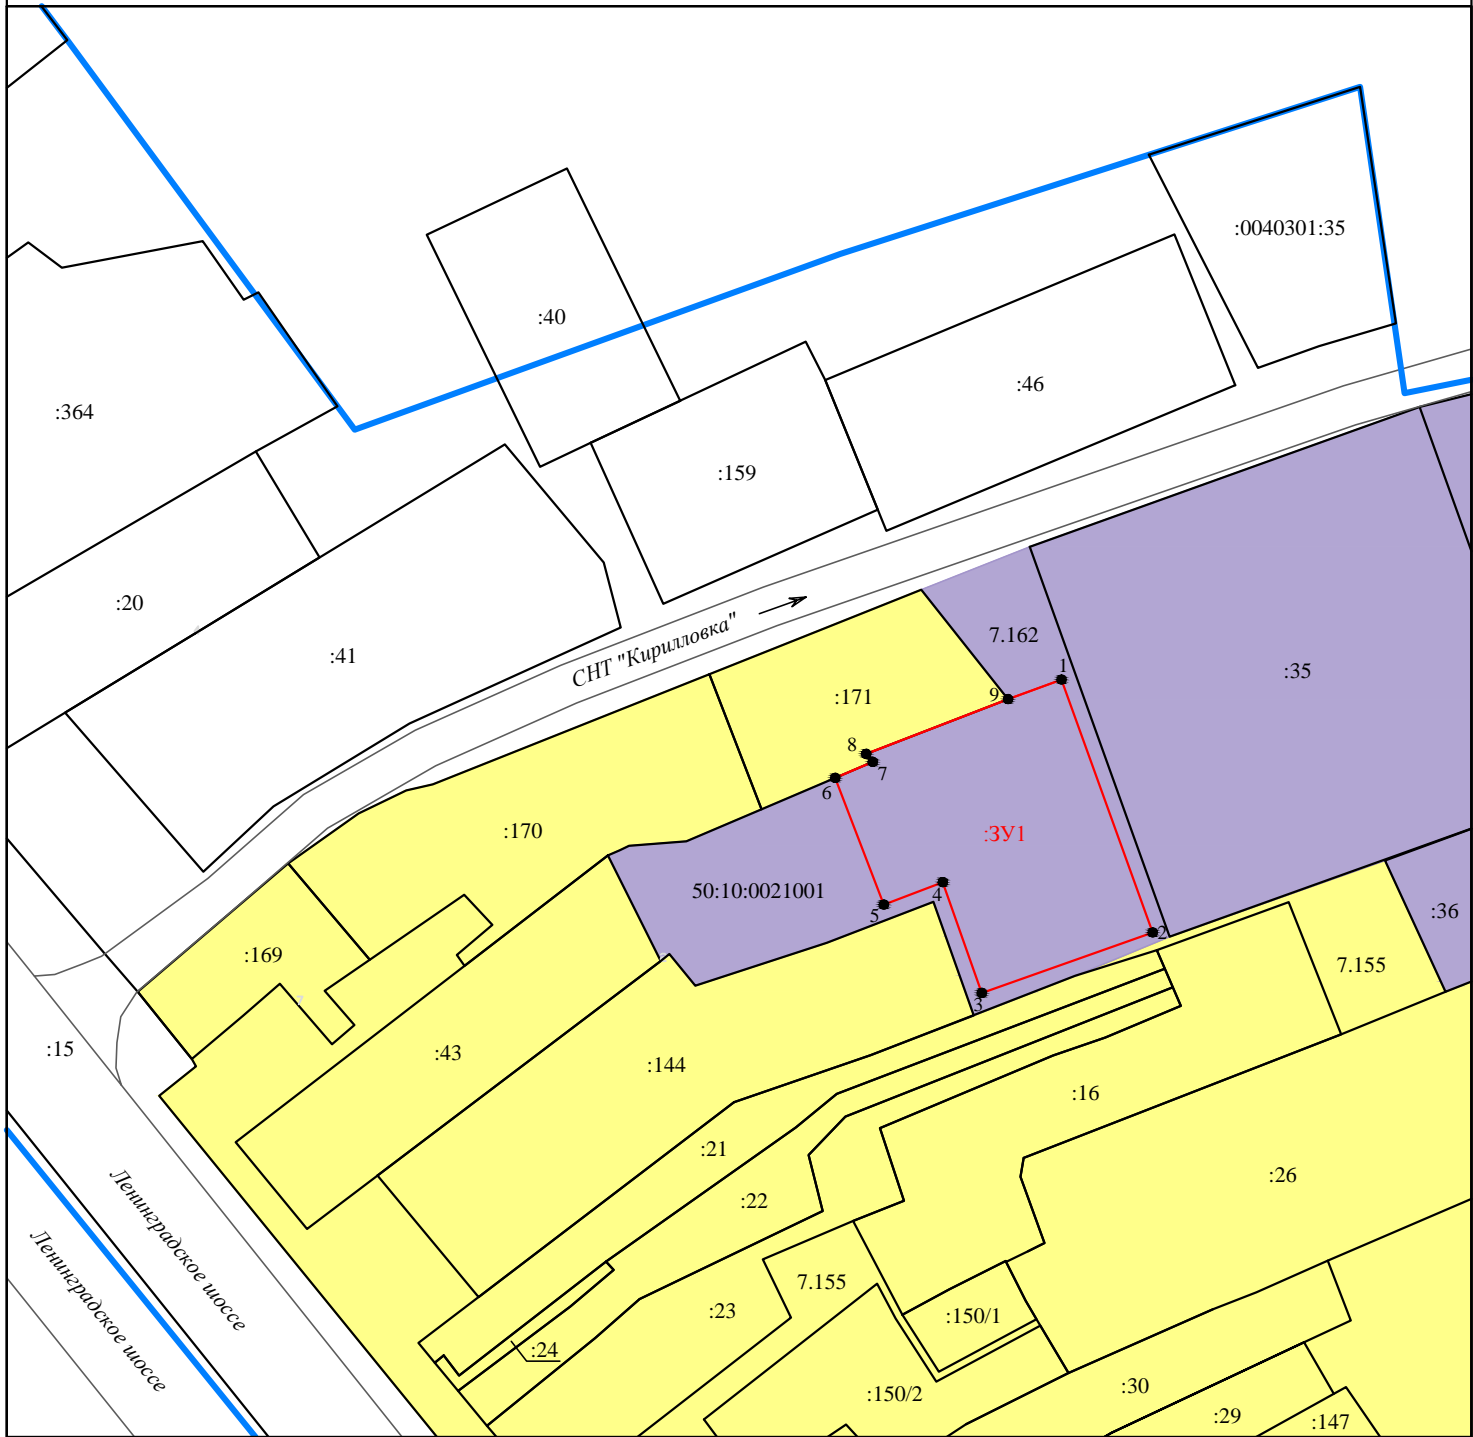

Масштаб 1:1000


Условные обозначения:

:ЗУ1

- образуемый земельный участок из земель неразграниченной государственной собственности



- обозначение характерной точки границы образуемого земельного участка

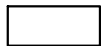

- границы земельных участков по сведениям ЕГРН



- часть границы кадастрового квартала 50:10:0021001



- территориальная зона 50:10-7.162 (МФ)



- территориальная зона 50:10-7.155 (Ж-2)