

**Утверждена**

**Постановлением**

(наименование документа об утверждении, включая наименования

**Администрации городского округа Химки**

органов государственной власти или органов местного

**Московской области**

самоуправления, принявших решение об утверждении схемы

или подписавших соглашение о перераспределении земельных участков)

от 25.09.2024

№ 1666

**Схема расположения земельного участка или земельных участков  
на кадастровом плане территории**

Местоположение: Российская Федерация, Московская область,  
городской округ Химки, деревня Благовещенка

**Условный номер земельного участка -----**

(указывается в случае, если предусматривается образование двух и более земельных участков)

**Площадь земельного участка 1234 м<sup>2</sup>**

(указывается проектная площадь образуемого земельного участка, вычисленная с использованием технологических и программных средств, в том числе размещенных на официальном сайте федерального органа исполнительной власти, уполномоченного Правительством Российской Федерации на осуществление государственного кадастрового учета, государственной регистрации прав, ведение Единого государственного реестра недвижимости и предоставление сведений, содержащихся в Едином государственном реестре недвижимости, в информационно-телекоммуникационной сети "Интернет" (далее - официальный сайт), с округлением до 1 квадратного метра. Указанное значение площади земельного участка может быть уточнено при проведении кадастровых работ не более чем на десять процентов)

**Обозначение характерных точек  
границ**

**Координаты, м**

(указываются в случае подготовки схемы расположения земельного участка с использованием технологических и программных средств, в том числе размещенных на официальном сайте. Значения координат, полученные с использованием указанных технологических и программных средств, указываются с округлением до 0,01 метра)

**X**

**Y**

**1**

**2**

**3**

1

486830.02

2171576.91

2

486785.12

2171563.63

3

486791.78

2171541.12

4

486838.78

2171549.32

1


486830.02

2171576.91

Система координат МСК-50, зона 2

Кадастровый квартал 50:09:0070606

Местоположение: Российская Федерация, Московская область,  
городской округ Химки, деревня Благовещенка

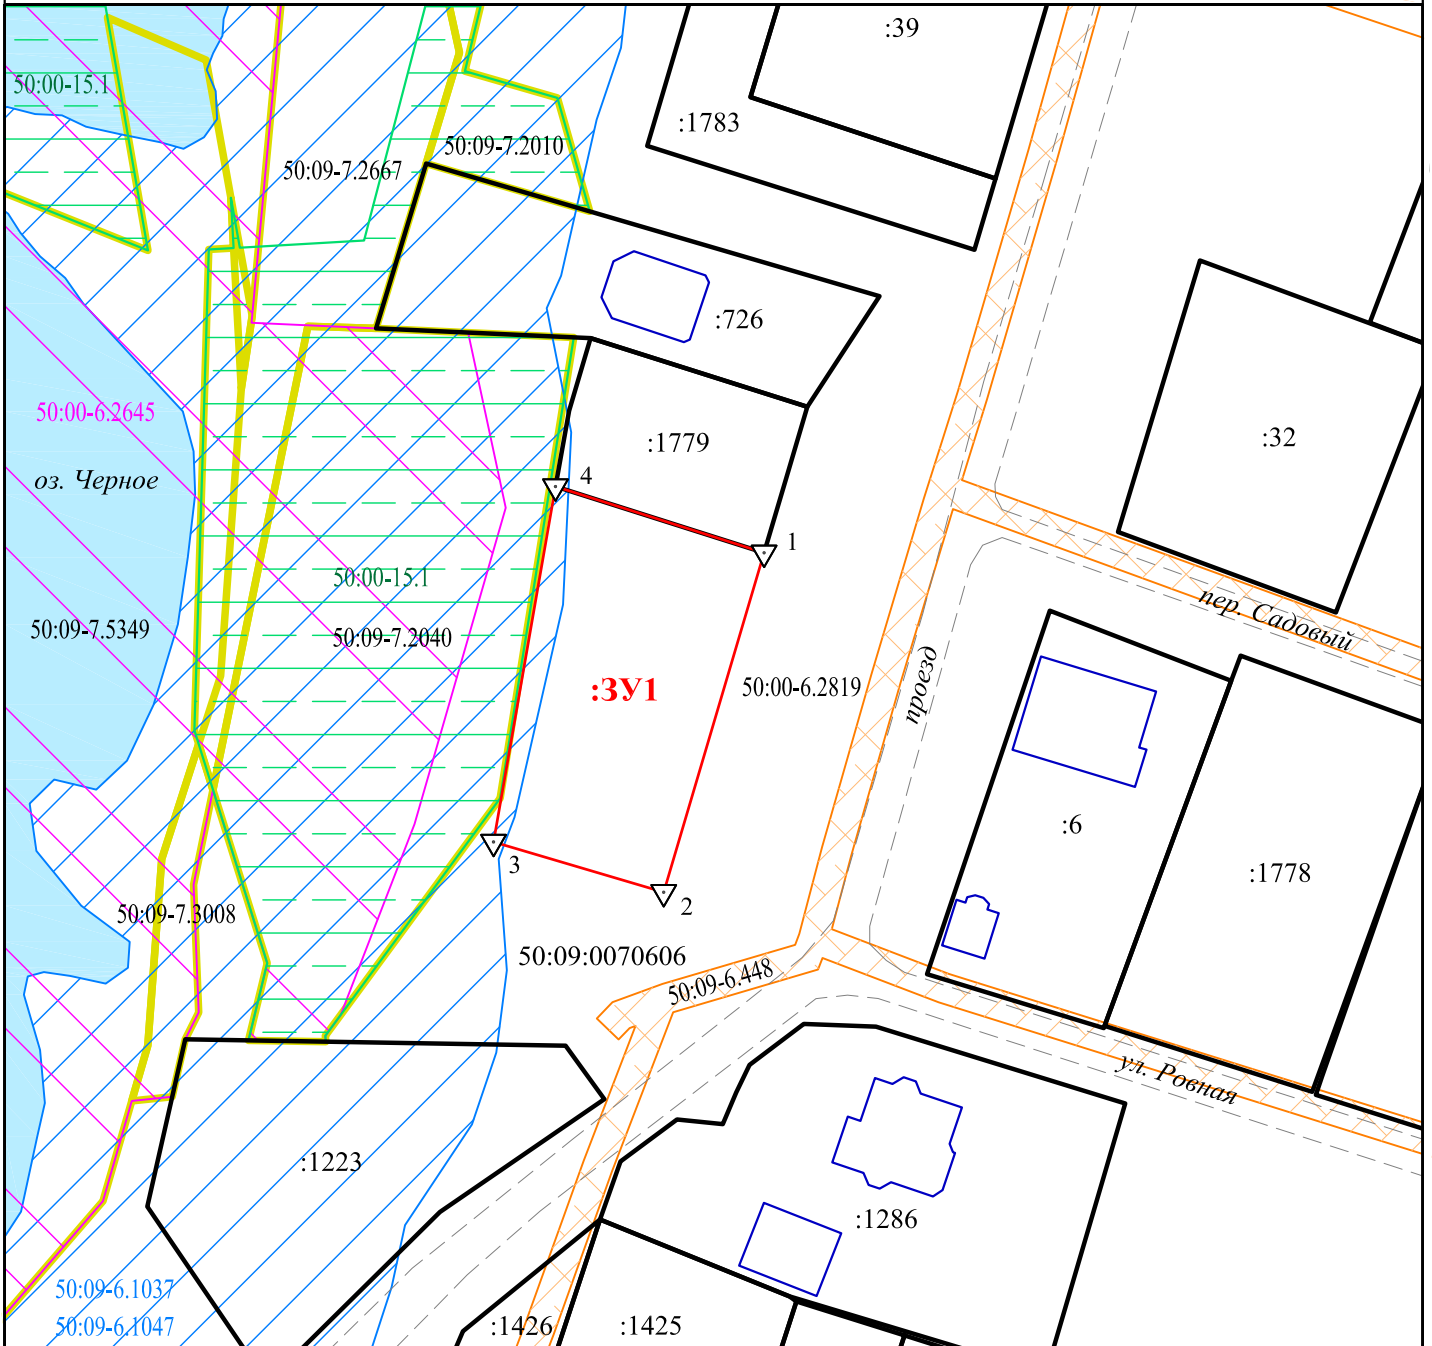

Масштаб 1:1000

Условные обозначения:

**:3У1**

- обозначение и границы земельного участка, образуемого из земель, государственная собственность на которые не разграничена



- характерная точка границы образуемого земельного участка

**:726**

- обозначение и границы существующего земельного участка по сведениям ЕГРН



- контур здания по сведениям ЕГРН

**—** - часть границы территориальной зоны по сведениям ЕГРН

50:09-7.2040 - реестровый номер территориальной зоны, учтенной в ЕГРН



- прибрежная защитная полоса оз.Черное (реестровый номер 50:09-6.1037), водоохранная зона оз.Черное (реестровый номер 50:09-6.1047)



- Клинское лесничество Московской области (реестровый номер 50:00-15.1)



- охранная зона памятника природы областного значения "Курочкино болото" (реестровый номер 50:00-6.2645)



- охранная зона газопровода (реестровый номер 50:09-448)

Образуемый земельный участок полностью расположен в границах приаэродромной территории аэродрома Москва (Шереметьево): шестая подзона (реестровый номер 50:00-6.2819)