


**ВНЕСЕНИЕ ИЗМЕНЕНИЙ В ГЕНЕРАЛЬНЫЙ ПЛАН ГОРОДСКОГО ОКРУГА ХИМКИ МОСКОВСКОЙ ОБЛАСТИ  
ПРИМЕНИТЕЛЬНО К ЧАСТИ НАСЕЛЕННОГО ПУНКТА Г. ХИМКИ**

**КАРТА СУЩЕСТВУЮЩЕГО ИСПОЛЬЗОВАНИЯ ТЕРРИТОРИИ В ГРАНИЦАХ ГОРОДСКОГО ОКРУГА ПРИМЕНИТЕЛЬНО К  
ЗЕМЕЛЬНЫМ УЧАСТКАМ С КАДАСТРОВЫМИ НОМЕРАМИ 50:10:0020803:1260, 50:10:0020803:1248,  
50:10:0020904:32, 50:10:0020803:1291, 50:10:0020903:88, 50:10:0000000:17337**

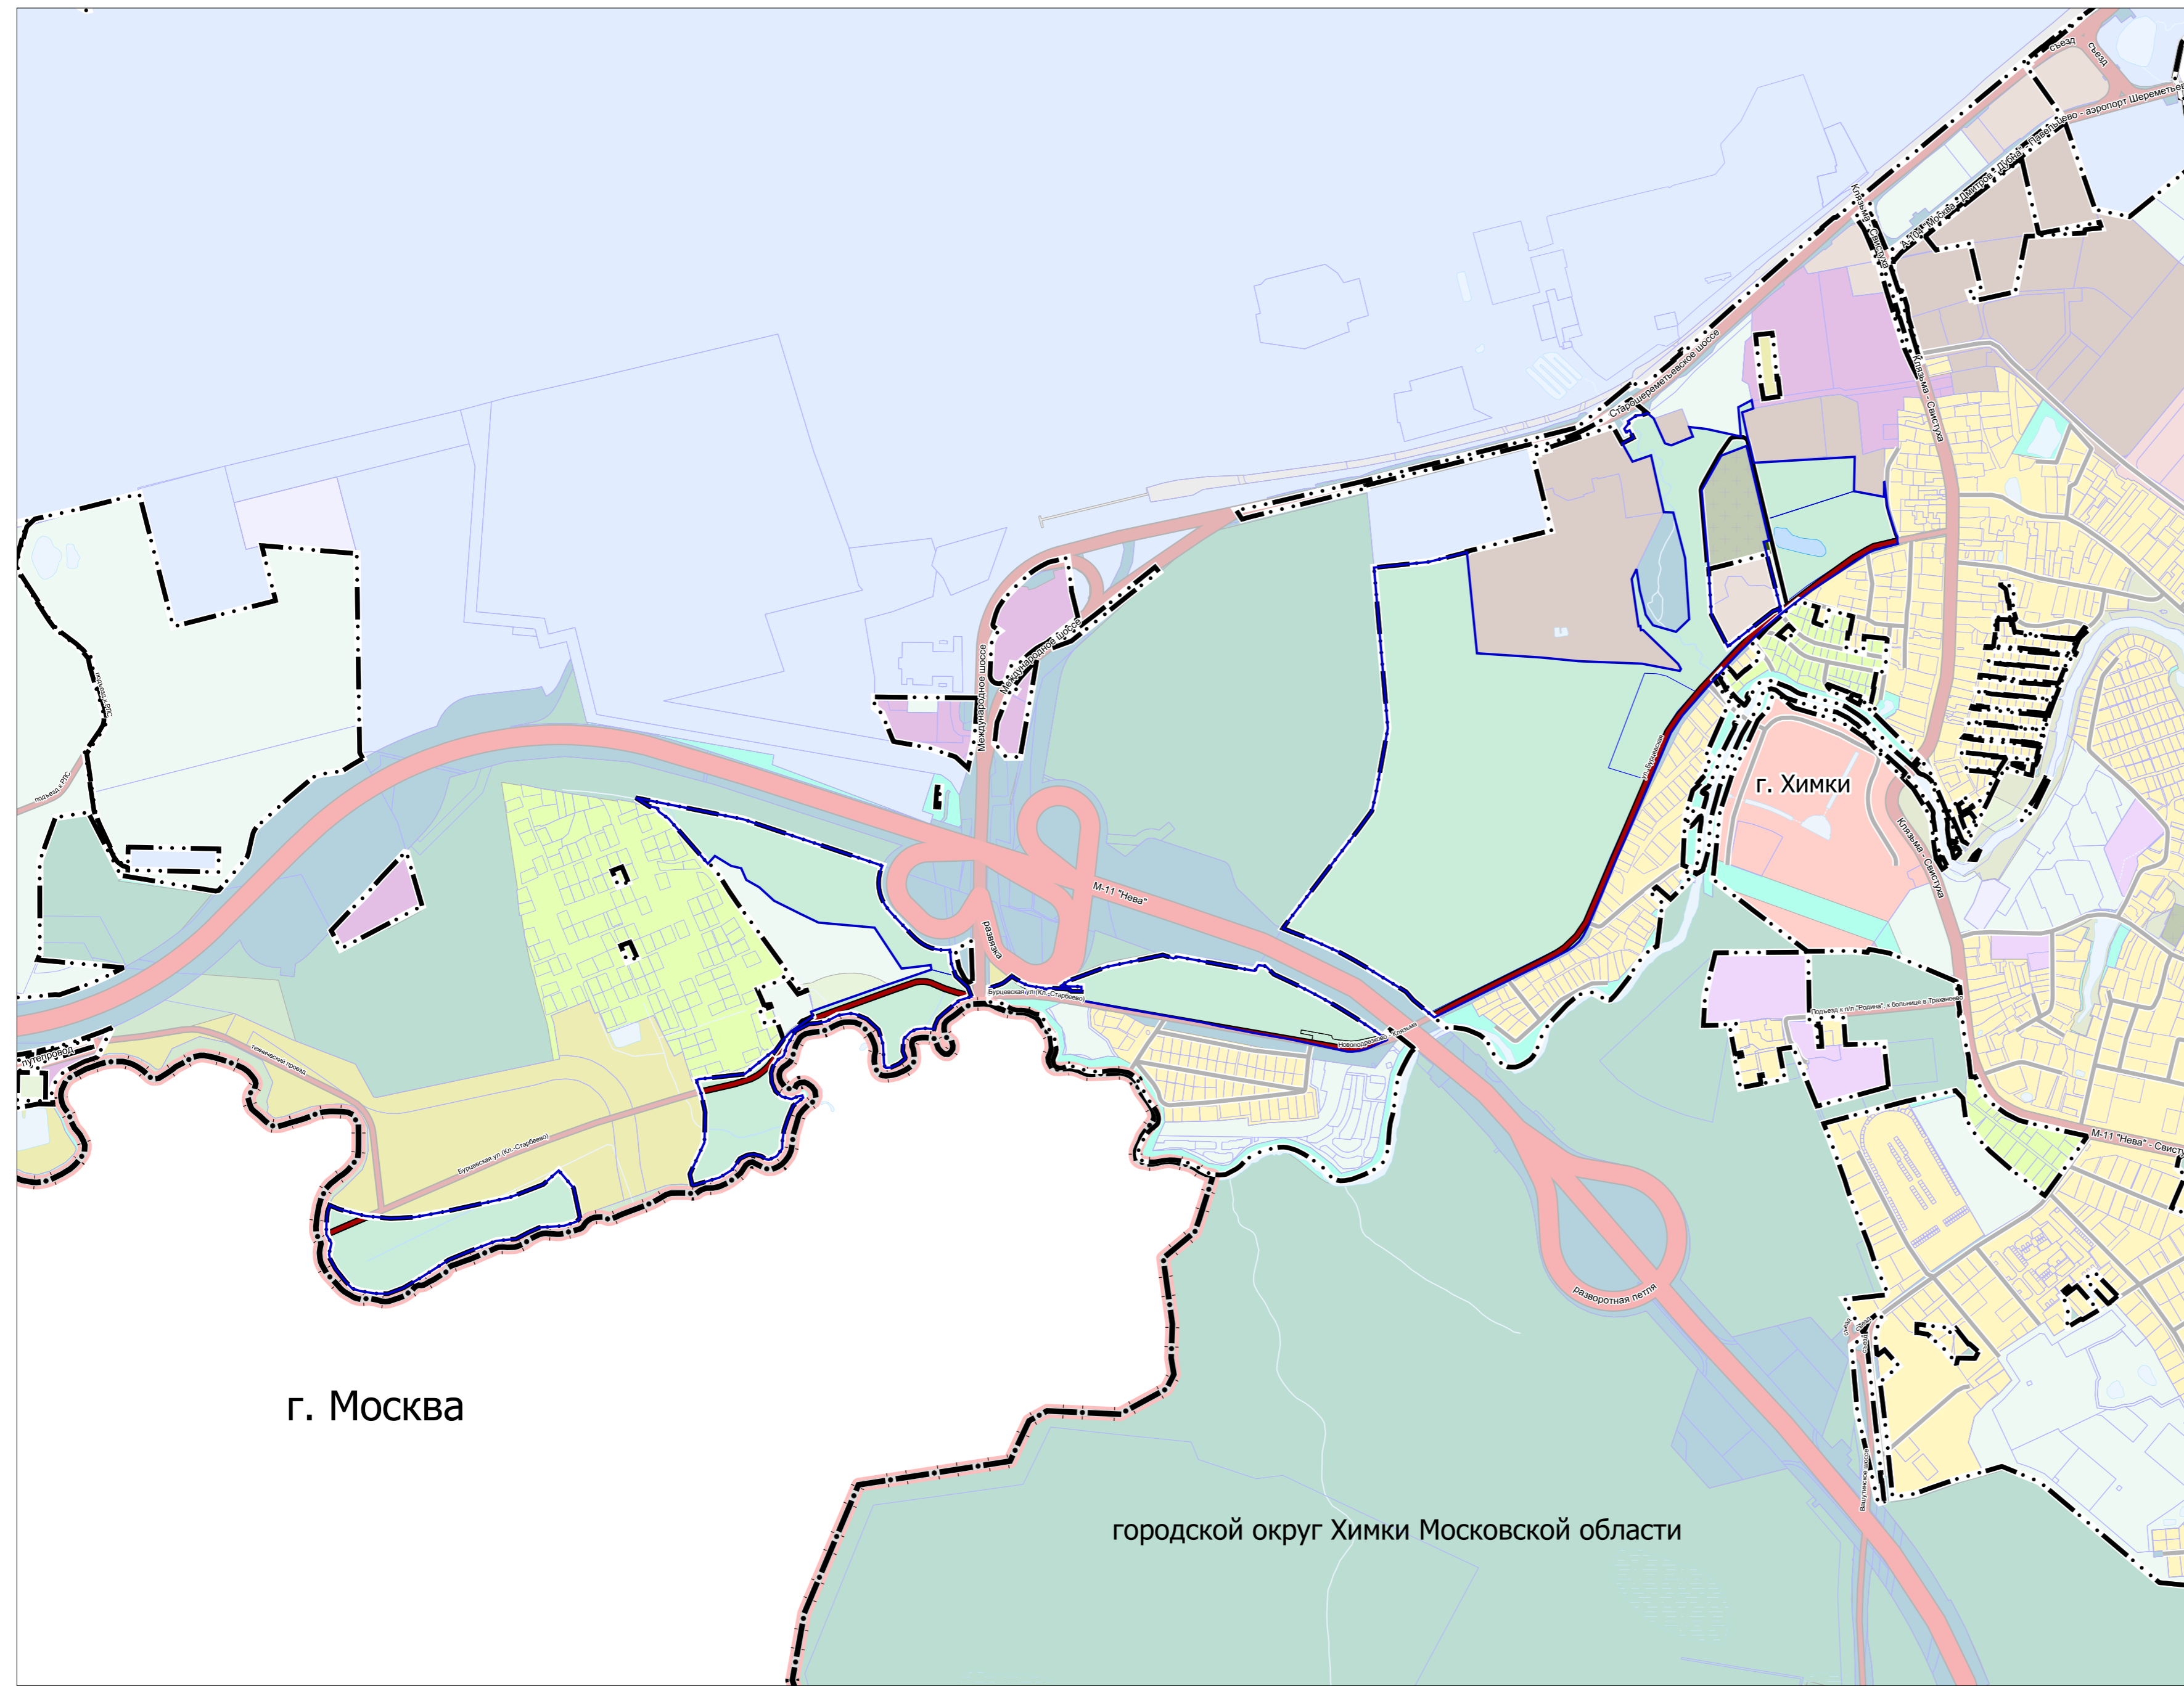

**УСЛОВНЫЕ ОБОЗНАЧЕНИЯ**

- Границы**
- Московской области
  - городского округа Химки Московской области
  - г. Химки \*
  - разработки генерального плана \*\*
  - земельных участков, поставленных на кадастровый учет

- Территории**
- незастроенные
  - кладбищ

- Поверхностные водные объекты \*\*\***
- Водоток (река, ручей, канал)
  - Труба
  - Земли, покрытые поверхностными водами

\* Утверждена Решением Совета депутатов городского округа Химки Московской области от 27.12.2017 № 15/14 «Об утверждении генерального плана городского округа Химки Московской области» в редакции решения Совета депутатов городского округа Химки Московской области от 29.11.2022 № 15/10 «О внесении изменений в Генеральный план городского округа Химки Московской области, утвержденный решением Совета депутатов городского округа Химки Московской области от 27.12.2017 № 15/14».

\*\* Территории и объекты вне границ разработки отображены в информационных целях и не являются предметом утверждения настоящего генерального плана

\*\*\* Отображены в информационных целях, не являются предметом утверждения генерального плана

**Существующие и строящиеся линейные объекты транспортной инфраструктуры**

- Автомобильные дороги**
- местного значения
- Улично-дорожная сеть городского населенного пункта**
- Улицы и дороги местного значения

Должность	ФИО	Подпись	Дата	Договор №Д-42-0017-24 от 20.03.2024			
Руководитель ЦОГД	Богачев П.С.			Московская область, городской округ Химки			
Начальник отдела ОПГП ЦОГД	Макаров Н.В.						
ГАП	Гордохина И.В.						
Вед. инженер	Шлякова Е.В.						
				Внесение изменений в генеральный план городского округа Химки Московской области применительно к части населенного пункта г. Химки	Стадия	Лист	Листов
						2	8
				Карта существующего использования территории в границах городского округа применительно к земельным участкам с кадастровыми номерами 50:10:0020803:1260, 50:10:0020803:1248, 50:10:0020904:32, 50:10:0020803:1291, 50:10:0020903:88, 50:10:0000000:17337	НИИПИ градостроительства		
Проверил	Макаров Н.В.			ГАОУ МО «НИИПИ градостроительства»			
				Масштаб 1:10000			