

Схема расположения земельного участка или земельных участков на кадастровом плане территории

местоположение: Российская Федерация, Московская область, городской округ Химки, город Химки, микрорайон Фирсановка, улица Комсомольская

Утверждена


(наименование документа об утверждении, включая

наименования органов государственной власти или

органов местного самоуправления, принявших

решение об утверждении схемы или подписавших соглашение о перераспределении земельных участков)

от _____ N _____

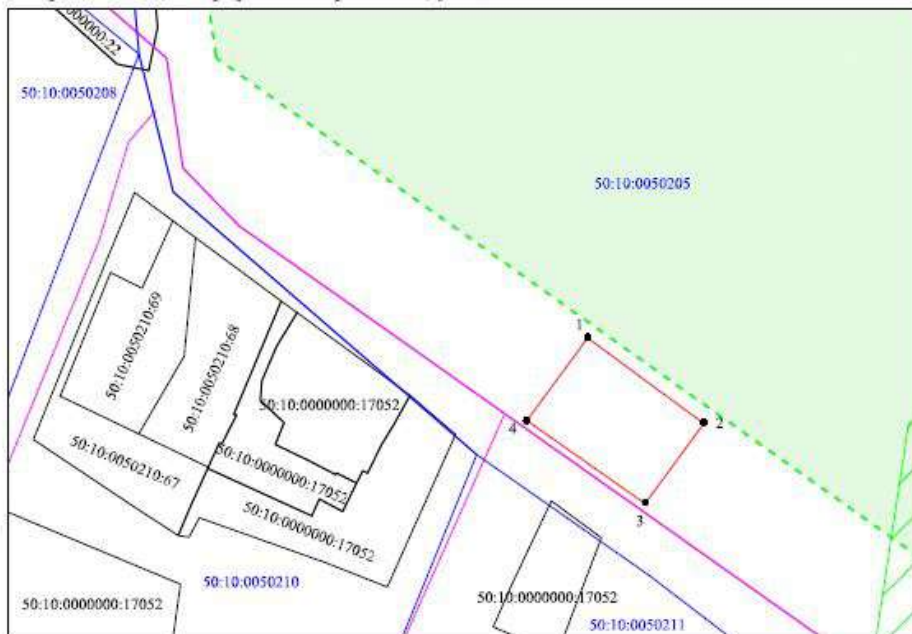

Масштаб 1:1000

УСЛОВНЫЕ ОБОЗНАЧЕНИЯ:

- вновь образованная часть границы земельного участка
- существующая часть границы земельного участка согласно сведениям ЕГРН
- граница объекта капитального строительства согласно сведениям ЕГРН
- граница кадастрового квартала
- - - граница населенного пункта
- гослесфонд
- охранная зона инженерных коммуникаций согласно сведениям ЕГРН
- 1 характеристическая точка границы земельного участка
- 50:10:0020402:328 кадастровый номер земельного участка
- 50:10:0020402 кадастровый номер квартала

Условный номер земельного участка	-	
Площадь земельного участка	501 м ²	
Обозначение характерных точек границ	Координаты, м	
	X	Y
1	2	3
1	492429.41	2174119.69
2	492413.55	2174141.25
3	492398.71	2174130.34
4	492414.11	2174108.44
1	492429.41	2174119.69

Система координат: МСК-50, зона 2