

Схема расположения земельного участка или земельных участков на кадастровом плане территории

Утверждена Постановлением Администрации городского округа Химки

Московской области от "___" _____ 20__ г. № _____


Площадь земельного участка: 982 м²

Условный номер земельного участка:

Система координат: **МСК-50**

Местоположение: Московская область, г.о Химки, г. Химки, мкр. Старбеево, ул. Комсомольская

обозначение характерных точек границ	координаты, м	
	X, м	Y, м
1	488062.54	2186739.30
н1	488072.93	2186741.06
н2	488067.62	2186775.02
н3	488069.21	2186798.65
2	488041.94	2186786.68

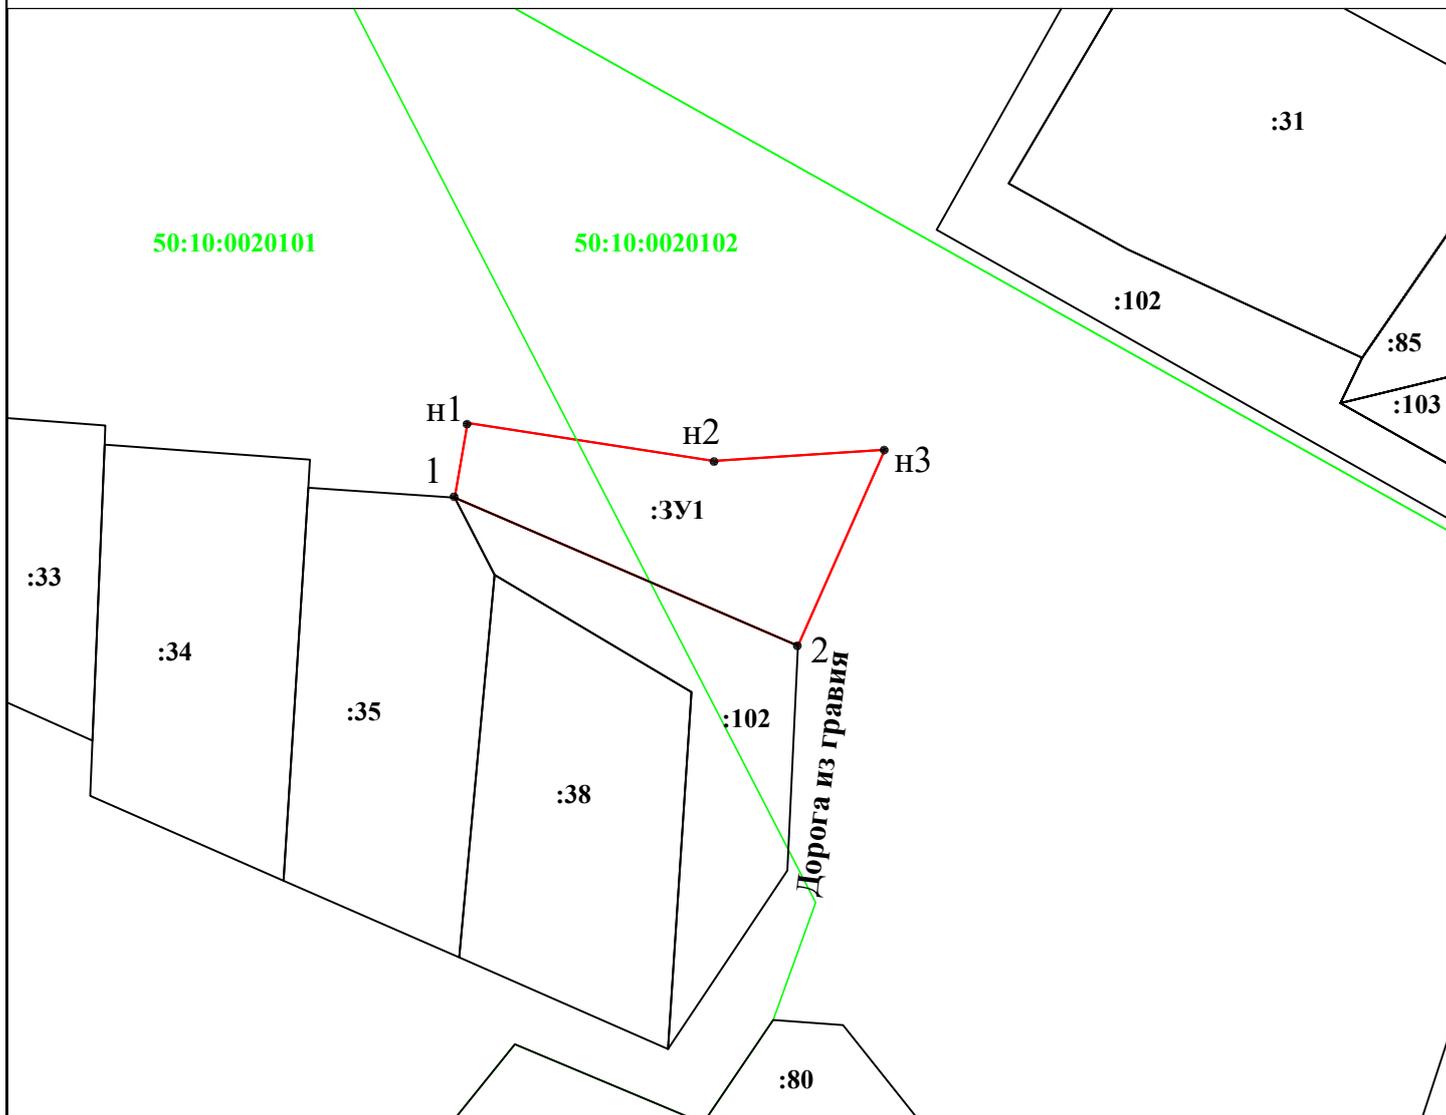

Условные обозначения

масштаб 1:1000



Границы образуемого земельного участка



Границы земельного участка в соответствии со сведениями ЕГРН



Граница кадастрового квартала

50:10:0020102

Номер кадастрового квартала

:71

Обозначение кадастрового номера земельного участка

:3У1

Обозначение образуемого земельного участка

н1 •

Характерная точка границы земельного участка