

Утверждена

Постановлением

(наименование документа об утверждении, включая наименования

Администрации городского округа Химки

органов государственной власти или органов местного

Московской области

самоуправления, принявших решение об утверждении схемы

или подписавших соглашение о перераспределении земельных участков)

от


02.10.2023

№

1591

Схема расположения земельного участка или земельных участков на кадастровом плане территории		
Условный номер земельного участка ----- (указывается в случае, если предусматривается образование двух и более земельных участков)		
Площадь земельного участка 1304 м² (указывается проектная площадь образуемого земельного участка, вычисленная с использованием технологических и программных средств, в том числе размещенных на официальном сайте федерального органа исполнительной власти, уполномоченного Правительством Российской Федерации на осуществление государственного кадастрового учета, государственной регистрации прав, ведение Единого государственного реестра недвижимости и предоставление сведений, содержащихся в Едином государственном реестре недвижимости, в информационно-телекоммуникационной сети "Интернет" (далее - официальный сайт), с округлением до 1 квадратного метра. Указанное значение площади земельного участка может быть уточнено при проведении кадастровых работ не более чем на десять процентов)		
Обозначение характерных точек границ	Координаты, м	
	(указываются в случае подготовки схемы расположения земельного участка с использованием технологических и программных средств, в том числе размещенных на официальном сайте. Значения координат, полученные с использованием указанных технологических и программных средств, указываются с округлением до 0,01 метра)	
	X	Y
1	2	3
1	485787.70	2173512.50
2	485761.35	2173557.42
3	485751.20	2173575.50
4	485734.29	2173560.88
5	485741.64	2173550.68
6	485745.20	2173553.50
7	485747.08	2173551.20
8	485743.42	2173548.22
9	485775.46	2173503.80
1	485787.70	2173512.50
Система координат МСК-50, зона 2		

Местоположение: Российская Федерация, Московская область,
городской округ Химки, деревня Юрлово

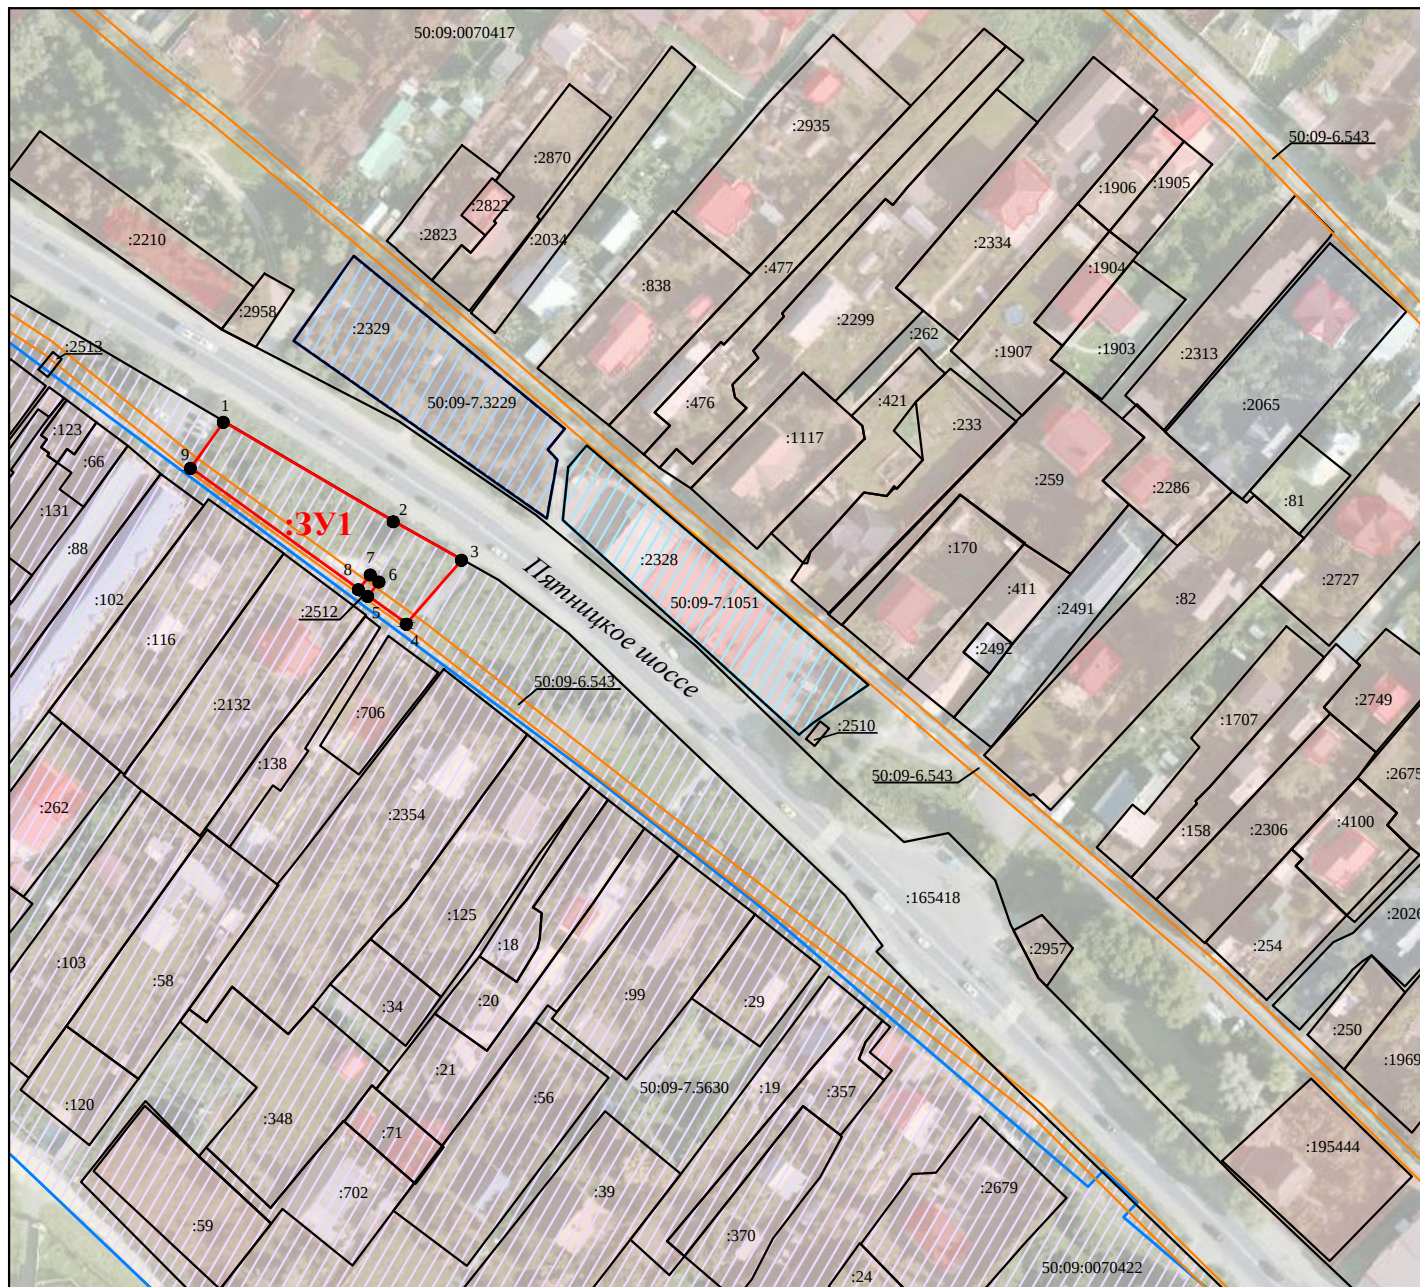

Масштаб 1:2000

Условные обозначения:

- :3У1** - обозначение земельного участка, образуемого из земель неразграниченной государственной собственности
- границы образуемого земельного участка
- - характерная точка границы образуемого земельного участка
- :702 - обозначение учтенных в ЕГРН земельных участков
- границы земельных участков по сведениям ЕГРН
- часть границ кадастровых кварталов
- территорияльная зона с реестровым номером 50:09-7.3229
- территорияльная зона с реестровым номером 50:09-7.1051
- территорияльная зона с реестровым номером 50:09-7.5630
- границы ЗОУИТ с реестровым номером 50:09-6.543