


# Схема расположения земельного участка или земельных участков на кадастровом плане территории

Утверждена

Местоположение: Российская Федерация, Московская область, городской округ Химки, город Химки, квартал Ивакино

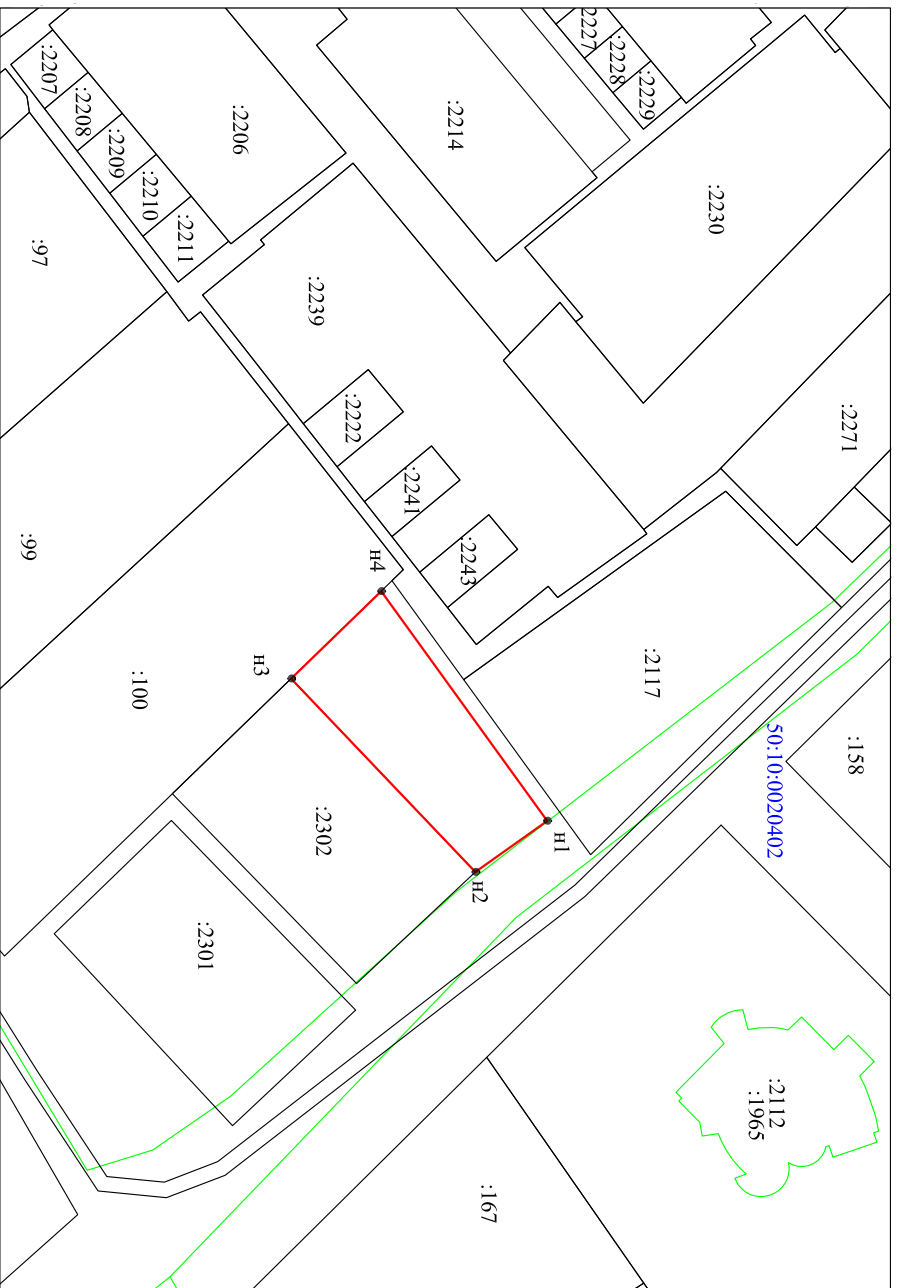

Масштаб 1:1000

## УСЛОВНЫЕ ОБОЗНАЧЕНИЯ:

- вновь образованная часть границы земельного участка
  - существующая часть границы земельного участка согласно сведениям ЕГРН
  - граница объекта капитального строительства согласно сведениям ЕГРН
  - характерная точка границы земельного участка
  - n1 кадастровый номер земельного участка
  - n2
  - n3
  - n4
- 50:10:0020402  
кадастровый номер квартала

(наименование документа об утверждении, включая наименование органов государственной власти или

органов местного самоуправления, принявших

решение об утверждении схемы или подписавших соглашение о перераспределении земельных участков)

от \_\_\_\_\_ № \_\_\_\_\_

Условный номер земельного участка	Координаты, м	
	X	Y
1	2	3
n1	490667.42	2185759.78
n2	490658.01	2185766.48
n3	490633.86	2185741.13
n4	490645.66	2185729.68
n1	490667.42	2185759.78

Система координат: МСК-50, зона 2