

Утверждена

Постановлением Администрации городского округа Химки

(наименование документа об утверждении, включая наименования

Московской области

органов государственной власти или органов местного

самоуправления, принявших решение об утверждении схемы

или подписавших соглашение о перераспределении земельных участков)

от **26.05.2023**

№

865

**Схема расположения земельного участка или земельных участков
на кадастровом плане территории**

Условный номер земельного участка -----

(указывается в случае, если предусматривается образование двух и более земельных участков)

Площадь земельного участка 567 м²

(указывается проектная площадь образуемого земельного участка, вычисленная с использованием технологических и программных средств, в том числе размещенных на официальном сайте федерального органа исполнительной власти, уполномоченного Правительством Российской Федерации на осуществление государственного кадастрового учета, государственной регистрации прав, ведение Единого государственного реестра недвижимости и предоставление сведений, содержащихся в Едином государственном реестре недвижимости, в информационно-телекоммуникационной сети "Интернет" (далее - официальный сайт), с округлением до 1 квадратного метра. Указанное значение площади земельного участка может быть уточнено при проведении кадастровых работ не более чем на десять процентов)

**Обозначение характерных точек
границ**

Координаты, м

(указываются в случае подготовки схемы расположения земельного участка с использованием технологических и программных средств, в том числе размещенных на официальном сайте. Значения координат, полученные с использованием указанных технологических и программных средств, указываются с округлением до 0,01 метра)

X

Y

1

2

3

1

490193.91

2186050.25

2

490192.60

2186064.10

3

490184.57

2186063.35

4

490184.05

2186068.29

5

490174.11

2186067.26

6

490172.98

2186077.19

7

490163.23

2186069.57

8

490164.46

2186056.51

9

490165.29


2186047.84

1

490193.91

2186050.25

Местоположение: Российская Федерация, Московская область,
городской округ Химки, город Химки, квартал Ивакино

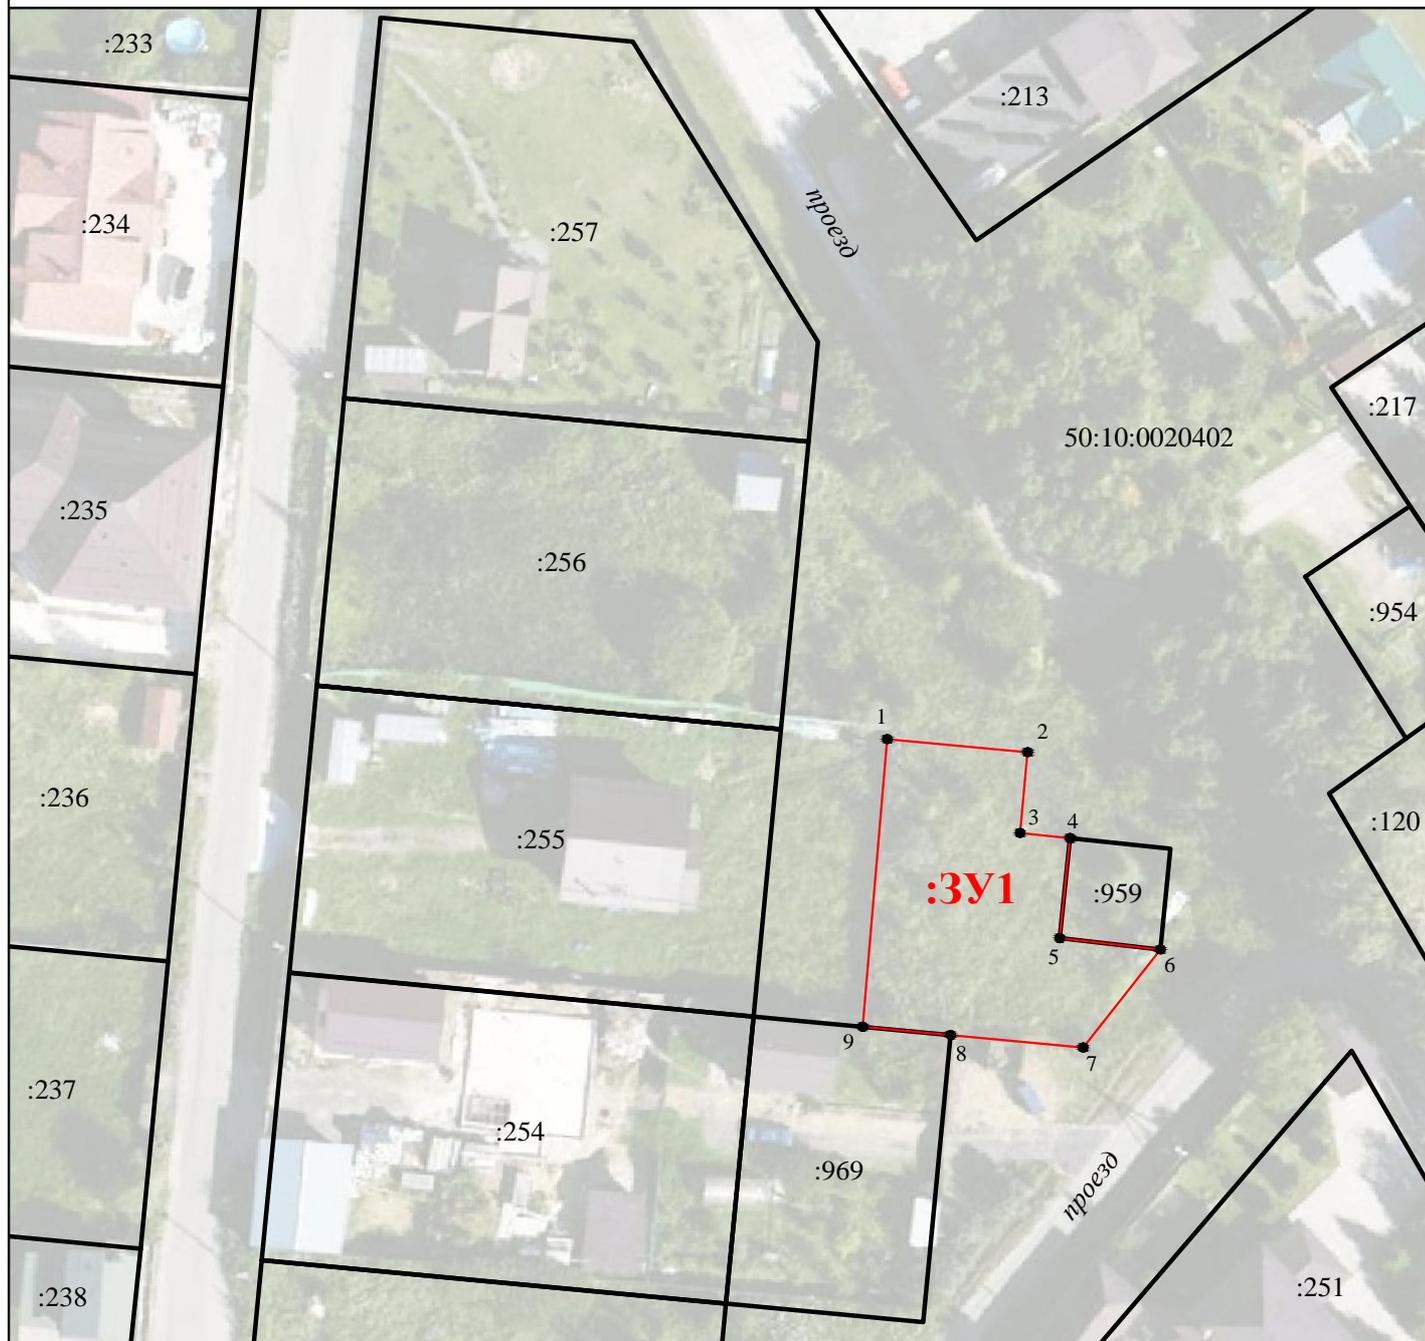

Масштаб 1:750

Система координат МСК-50, зона 2

Условные обозначения:

:3У1

- обозначение земельного участка, образуемого из земель неразграниченной государственной собственности



- границы земельного участка, образуемого из земель неразграниченной государственной собственности



- характерная точка границы образуемого земельного участка



- границы земельных участков по сведениям ЕГРН

:255

- обозначение учтенных земельных участков по сведениям ЕГРН

50:10:0020402 - номер кадастрового квартала, в границах которого образуется земельный участок