

**ОПИСАНИЕ МЕСТОПОЛОЖЕНИЯ ГРАНИЦ**  
**Публичный сервитут в целях размещения существующего объекта**  
**электросетевого хозяйства ВЛ 110кВ Бутаково-Старбеево I**  
(наименование объекта, местоположение границ которого описано  
(далее - объект))

**Раздел 1**

<b>Сведения об объекте</b>		
№ п/п	Характеристика объекта	Описание характеристики
1	2	3
1	Местоположение объекта	Московская область, городской округ Химки
2	Площадь объекта ± величина погрешности определения площади (Р ± Дельта Р)	98035 кв.м. ±110 кв.
3	Иные характеристики объекта	Публичный сервитут в целях размещения существующего объекта электросетевого хозяйства ВЛ 110кВ "Бутаково-Старбеево I" сроком действия 49 лет в интересах Публичного акционерного общества «Россети Московский регион»

<b>Местоположение публичного сервитута: Московская область, городской округ Химки</b>			
<b>Система координат</b>		<b>МСК-50, зона 2</b>	
<b>Метод определения координат</b>		<b>Аналитический</b>	
<b>Обозначение характерных точек границ</b>	<b>Координаты, м</b>		<b>Средняя квадратическая погрешность положения характерной точки (M<sub>t</sub>), м</b>
	<b>X</b>	<b>Y</b>	
1	2	3	4
1	484291.87	2184092.20	0.10
2	484279.21	2184098.26	0.10
3	484277.80	2184136.64	0.10
4	484282.17	2184143.52	0.10
5	484249.22	2184166.26	0.10
6	484237.38	2184147.59	0.10
7	484238.81	2184108.46	0.10
1	484291.87	2184092.20	0.10
8	484239.53	2184088.80	0.10
9	484240.12	2184072.61	0.10
10	484253.28	2184066.32	0.10
11	484253.29	2184066.37	0.10
12	484253.64	2184068.15	0.10
13	484253.99	2184069.93	0.10
14	484254.67	2184073.40	0.10
15	484254.71	2184073.59	0.10
16	484255.51	2184077.71	0.10
8	484239.53	2184088.80	0.10
17	484277.40	2184054.78	0.10
18	484282.16	2184052.50	0.10
19	484326.95	2184031.07	0.10
20	484375.59	2184007.80	0.10
21	484457.66	2183968.54	0.10
22	484450.43	2183973.39	0.10
23	484425.49	2183990.34	0.10
24	484399.30	2184008.09	0.10
25	484374.51	2184024.71	0.10
26	484360.52	2184033.67	0.10
27	484349.53	2184038.84	0.10
28	484332.77	2184045.23	0.10
29	484312.72	2184048.97	0.10
30	484294.12	2184049.68	0.10
17	484277.40	2184054.78	0.10
31	484298.43	2184055.95	0.10


32	484308.59	2184054.88	0.10
33	484324.35	2184053.44	0.10
34	484353.26	2184043.22	0.10
35	484366.45	2184034.43	0.10
36	484484.79	2183955.56	0.10
37	484490.73	2183952.72	0.10
38	484552.84	2183913.14	0.10
39	484600.07	2183883.05	0.10
40	484777.10	2183718.86	0.10
41	484954.33	2183554.91	0.10
42	484964.21	2183563.58	0.10
43	484961.03	2183566.47	0.10
44	484958.25	2183568.98	0.10
45	484969.82	2183585.01	0.10
46	484973.51	2183590.26	0.10
47	485003.19	2183563.36	0.10
48	485002.48	2183562.22	0.10
49	484999.80	2183563.90	0.10
50	484991.15	2183552.02	0.10
51	484992.09	2183538.23	0.10
52	484992.21	2183536.47	0.10
53	485014.41	2183516.30	0.10
54	485078.71	2183475.04	0.10
55	485110.00	2183461.87	0.10
56	485109.91	2183460.27	0.10
57	485112.32	2183458.00	0.10
58	485114.05	2183457.90	0.10
59	485116.00	2183459.36	0.10
60	485203.50	2183422.53	0.10
61	485204.57	2183422.31	0.10
62	485303.03	2183401.91	0.10
63	485359.17	2183387.77	0.10
64	485394.51	2183378.87	0.10
65	485428.14	2183464.22	0.10
66	485446.62	2183471.33	0.10
67	485450.80	2183472.94	0.10
68	485426.13	2183492.37	0.10
69	485414.71	2183497.75	0.10
70	485404.45	2183497.95	0.10
71	485400.10	2183496.28	0.10
72	485398.58	2183495.69	0.10
73	485398.19	2183494.96	0.10
74	485383.14	2183466.52	0.10
75	485365.06	2183432.35	0.10
76	485311.13	2183441.08	0.10
77	485122.07	2183480.26	0.10

78	485062.75	2183518.38	0.10
79	485030.33	2183539.22	0.10
80	485029.87	2183539.51	0.10
81	484891.55	2183667.48	0.10
82	484884.81	2183673.71	0.10
83	484822.26	2183731.58	0.10
84	484808.21	2183744.57	0.10
85	484808.17	2183744.61	0.10
86	484804.28	2183748.21	0.10
87	484766.53	2183783.22	0.10
88	484666.34	2183876.14	0.10
89	484657.28	2183884.54	0.10
90	484655.48	2183886.21	0.10
91	484624.62	2183914.83	0.10
92	484571.43	2183948.72	0.10
93	484562.71	2183954.28	0.10
94	484510.18	2183987.75	0.10
95	484315.29	2184081.00	0.10
31	484298.43	2184055.95	0.10
96	484965.57	2183589.32	0.10
97	484883.91	2183654.59	0.10
98	484887.90	2183660.16	0.10
99	484885.42	2183662.15	0.10
100	484888.81	2183667.00	0.10
101	484707.46	2183831.34	0.10
102	484681.14	2183853.74	0.10
103	484657.35	2183870.52	0.10
104	484616.76	2183897.65	0.10
105	484606.71	2183886.74	0.10
106	484581.08	2183905.83	0.10
107	484598.79	2183884.96	0.10
108	484646.03	2183853.92	0.10
109	484676.79	2183830.80	0.10
110	484675.83	2183825.54	0.10
111	484733.27	2183774.21	0.10
112	484830.39	2183685.42	0.10
113	484901.64	2183620.48	0.10
114	484953.74	2183573.08	0.10
96	484965.57	2183589.32	0.10
115	485435.71	2183490.26	0.10
116	485436.51	2183491.21	0.10
117	485438.17	2183494.62	0.10
118	485431.93	2183499.87	0.10
119	485428.86	2183497.65	0.10



120	485428.05	2183496.69	0.10
121	485426.39	2183493.29	0.10
122	485432.64	2183488.03	0.10
115	485435.71	2183490.26	0.10
123	485435.86	2183510.06	0.10
124	485470.19	2183483.82	0.10
125	485473.05	2183481.52	0.10
126	485501.06	2183492.31	0.10
127	485479.31	2183509.87	0.10
128	485464.60	2183521.13	0.10
123	485435.86	2183510.06	0.10
129	485496.90	2183519.88	0.10
130	485521.27	2183500.10	0.10
131	485537.21	2183506.24	0.10
132	485574.71	2183545.64	0.10
133	485720.43	2183698.75	0.10
134	485721.42	2183699.66	0.10
135	485752.51	2183728.21	0.10
136	485757.73	2183733.01	0.10
137	485764.67	2183739.38	0.10
138	485803.11	2183774.69	0.10
139	485811.56	2183782.44	0.10
140	485820.81	2183790.94	0.10
141	485834.61	2183803.62	0.10
142	485809.60	2183834.96	0.10
143	485799.97	2183826.11	0.10
144	485793.50	2183820.17	0.10
145	485788.43	2183815.51	0.10
146	485784.12	2183811.56	0.10
147	485778.28	2183806.19	0.10
148	485755.51	2183785.28	0.10
149	485700.91	2183735.13	0.10
150	485698.34	2183732.77	0.10
151	485692.39	2183727.30	0.10
152	485551.42	2183579.19	0.10
153	485548.15	2183575.75	0.10
154	485542.93	2183570.27	0.10
155	485514.44	2183540.33	0.10
156	485503.13	2183535.97	0.10
157	485491.96	2183531.67	0.10
158	485489.75	2183530.82	0.10
129	485496.90	2183519.88	0.10
159	485843.85	2183866.41	0.10

160	485867.78	2183834.08	0.10
161	485872.21	2183838.15	0.10
162	485877.39	2183842.91	0.10
163	485882.11	2183847.24	0.10
164	485886.57	2183851.34	0.10
165	485898.76	2183862.53	0.10
166	485908.95	2183871.90	0.10
167	485913.54	2183876.11	0.10
168	485979.24	2183870.38	0.10
169	486001.39	2183868.44	0.10
170	486065.08	2183862.88	0.10
171	486078.99	2183866.20	0.10
172	486126.79	2183877.63	0.10
173	486166.02	2183887.01	0.10
174	486175.75	2183889.34	0.10
175	486255.61	2183908.44	0.10
176	486257.17	2183908.41	0.10
177	486310.84	2183907.38	0.10
178	486436.77	2183904.98	0.10
179	486451.11	2183904.71	0.10
180	486534.49	2183903.12	0.10
181	486725.57	2183899.10	0.10
182	486743.60	2183904.94	0.10
183	486730.10	2183942.61	0.10
184	486719.66	2183939.23	0.10
185	486535.29	2183943.11	0.10
186	486251.27	2183948.53	0.10
187	486167.25	2183928.44	0.10
188	486156.40	2183925.84	0.10
189	486062.97	2183903.50	0.10
190	486062.10	2183903.29	0.10
191	486061.27	2183903.36	0.10
192	485962.86	2183911.96	0.10
193	485957.28	2183912.45	0.10
194	485948.13	2183913.25	0.10
195	485902.98	2183917.19	0.10
196	485899.47	2183917.50	0.10
197	485898.91	2183916.99	0.10
198	485877.73	2183897.53	0.10
199	485862.96	2183883.97	0.10
200	485859.12	2183880.44	0.10
201	485853.51	2183875.29	0.10
202	485848.32	2183870.52	0.10
159	485843.85	2183866.41	0.10

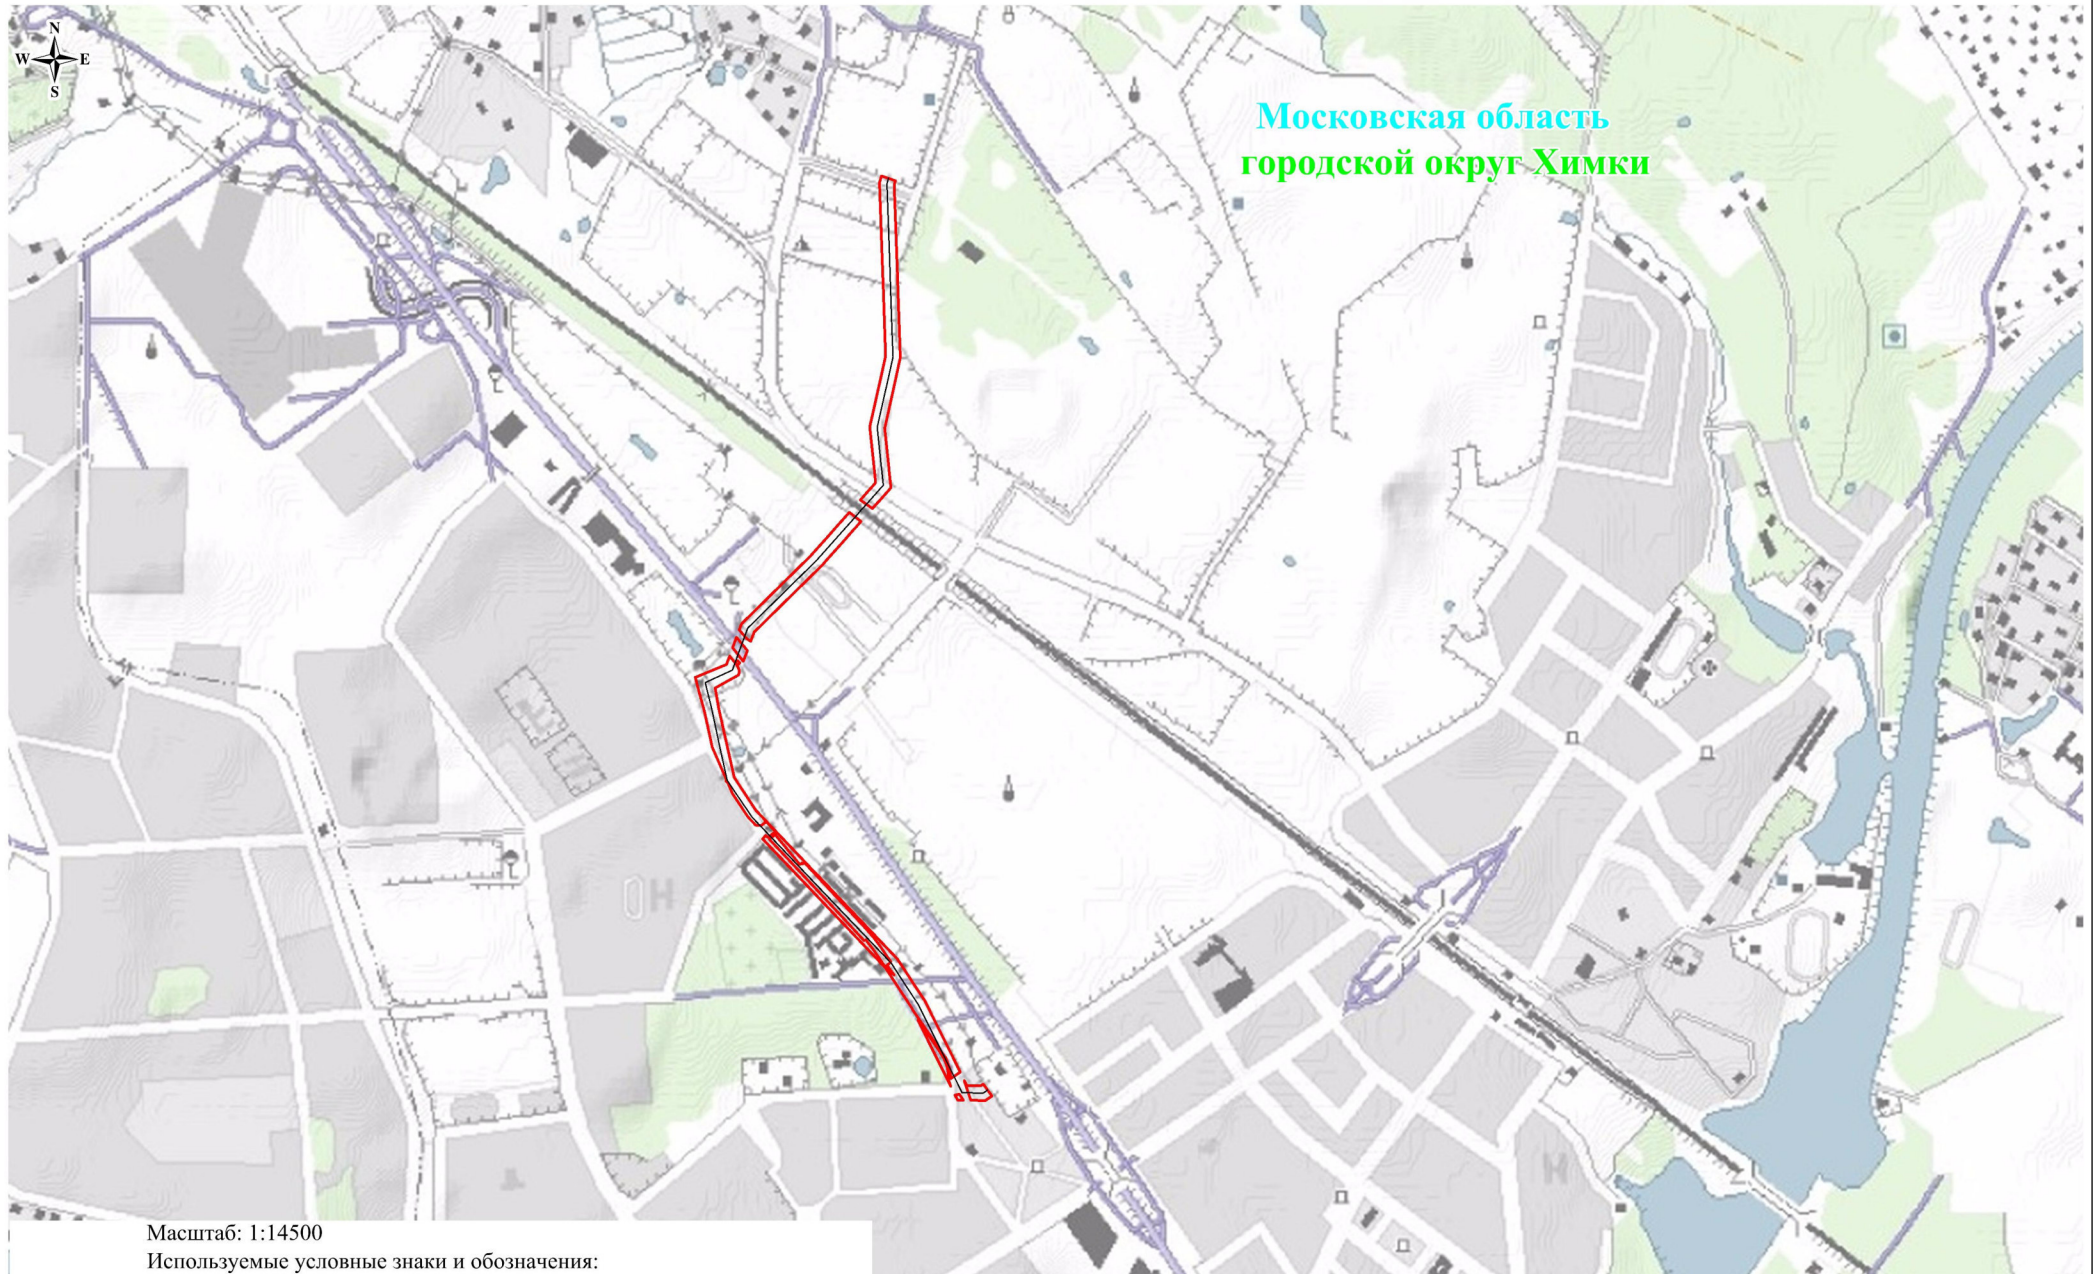

Масштаб: 1:14500

Используемые условные знаки и обозначения:



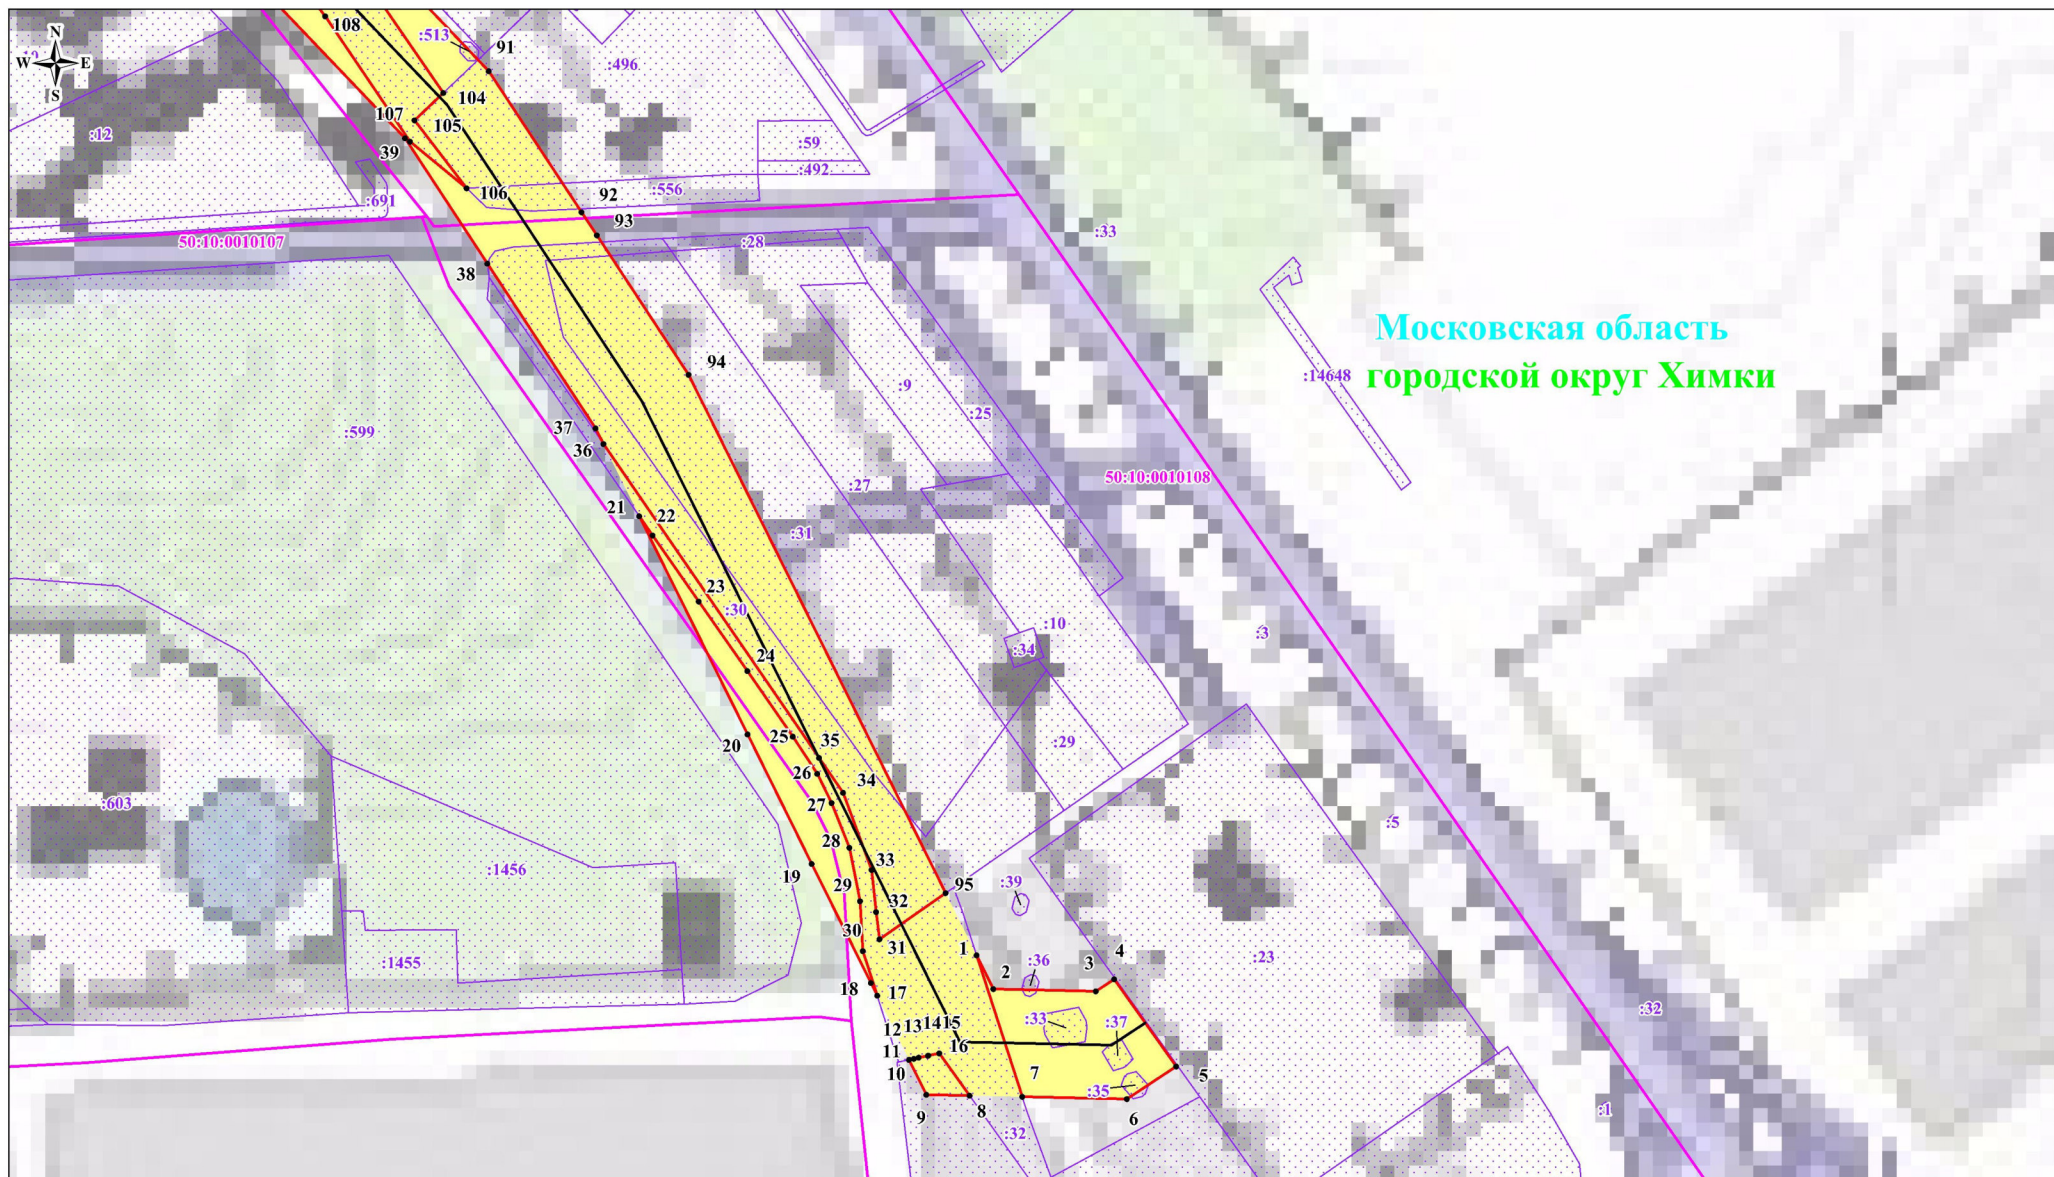
- |                                                                                     |                                            |
|-------------------------------------------------------------------------------------|--------------------------------------------|
|  | - обозначение границы публичного сервитута |
|  | - обозначение линии электропередачи        |
| <b>городской округ Химки</b>                                                        | - обозначение городского округа            |
| <b>Московская область</b>                                                           | - обозначение субъекта                     |



Схема расположения границ публичного сервитута



Московская область  
городской округ Химки

Выноска №1

Масштаб: 1:2000


Используемые условные знаки и обозначения:

- обозначение границы публичного сервитута
- обозначение границы земельного участка
- обозначение границы кадастрового квартала
- обозначение линии электропередачи
- обозначение границы охранной зоны линии электропередачи

- 1** - обозначение характерной точки границы публичного сервитута
- 50:10:0010108** - обозначение номера кадастрового квартала
- :34** - обозначение кадастрового номера земельного участка
- городской округ Химки** - обозначение городского округа
- Московская область** - обозначение субъекта



Схема расположения границ публичного сервитута

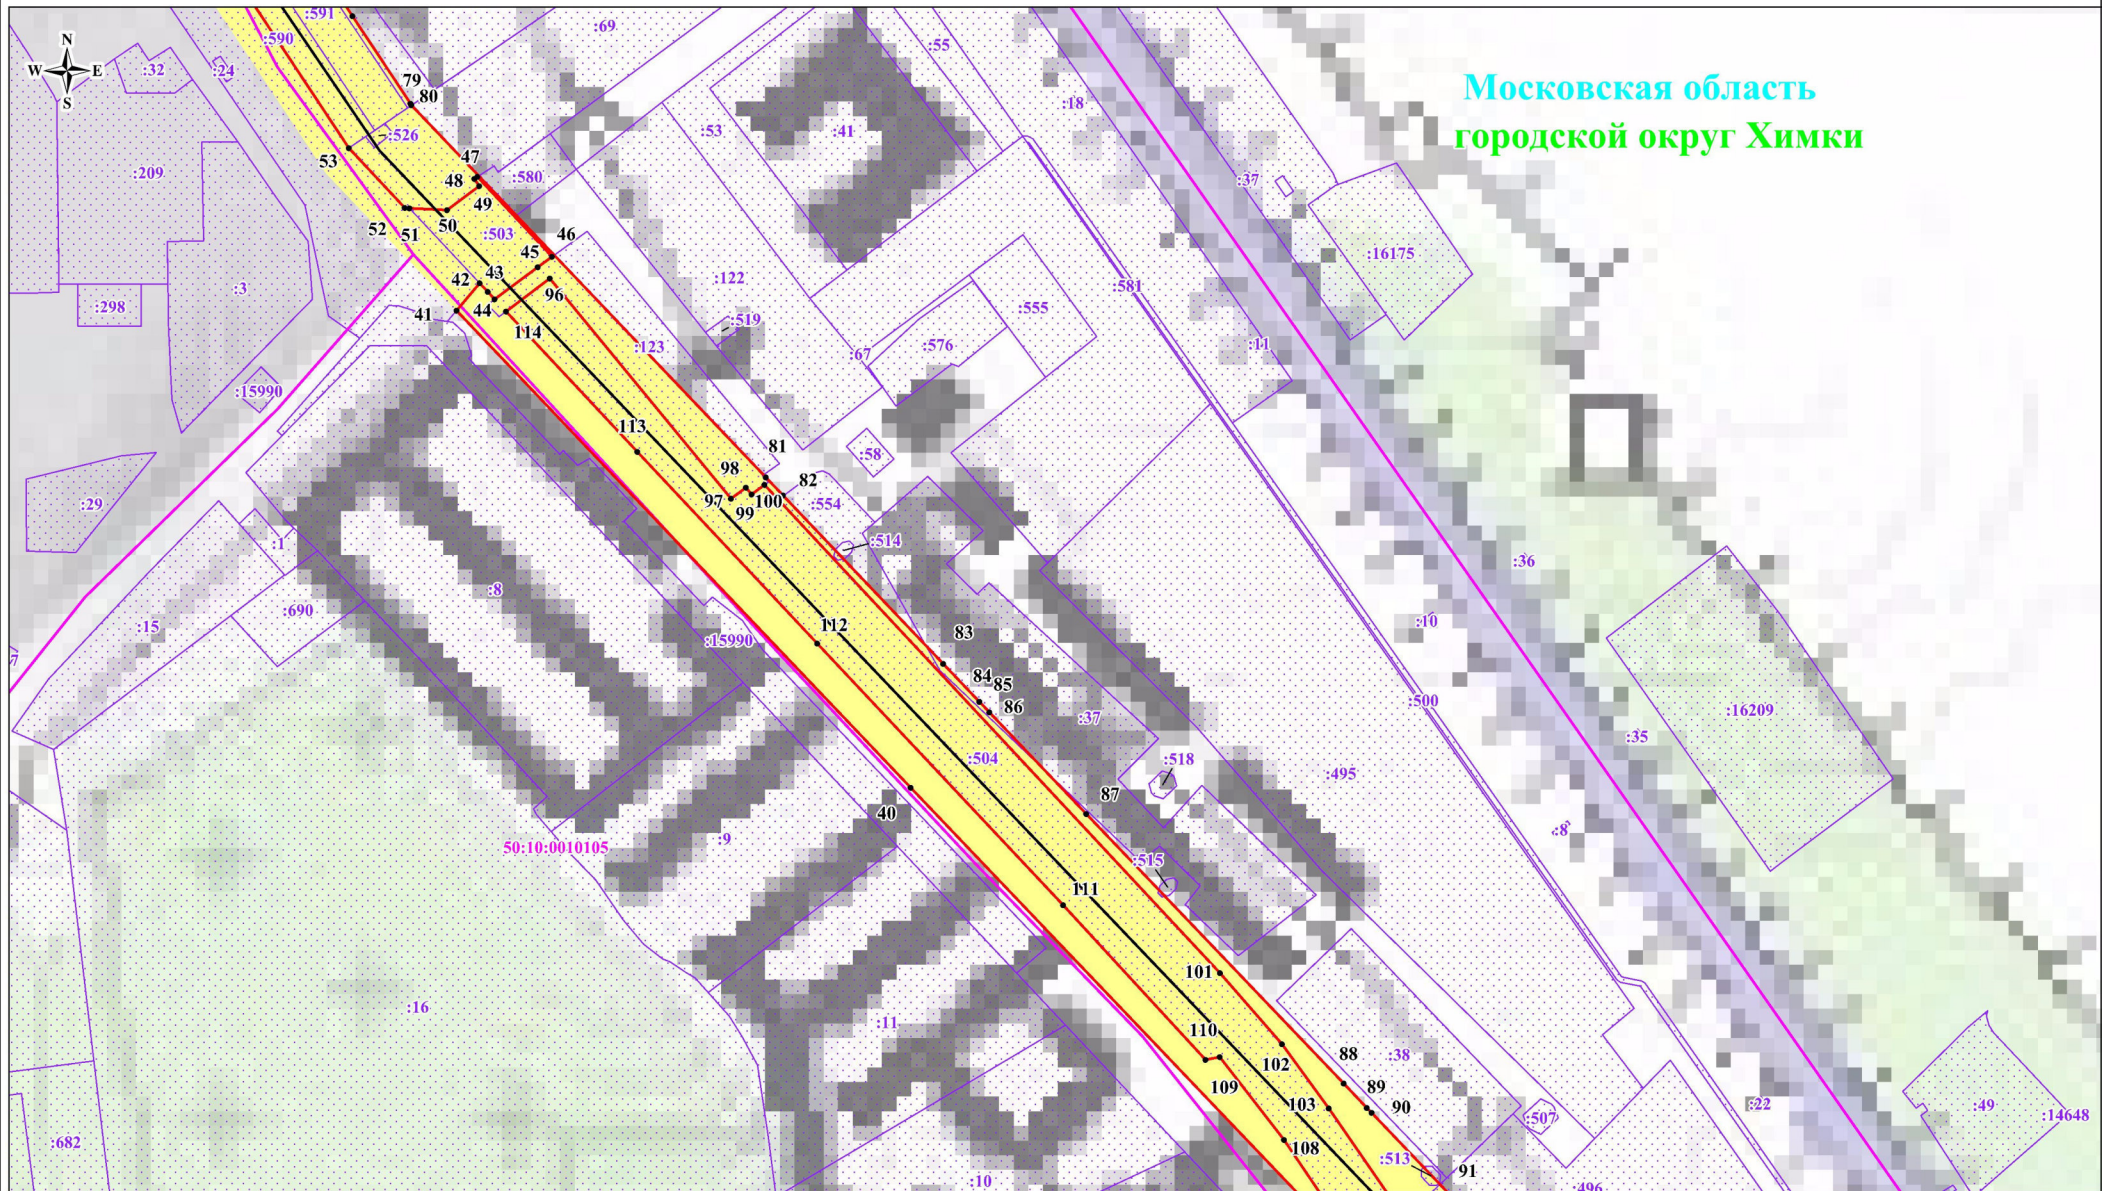
 





Московская область  
городской округ Химки

Выноски №2

Масштаб: 1:2000

Используемые условные знаки и обозначения:

-  - обозначение границы публичного сервитута
-  - обозначение границы земельного участка
-  - обозначение границы кадастрового квартала
-  - обозначение линии электропередачи
-  - обозначение границы охранной зоны линии электропередачи


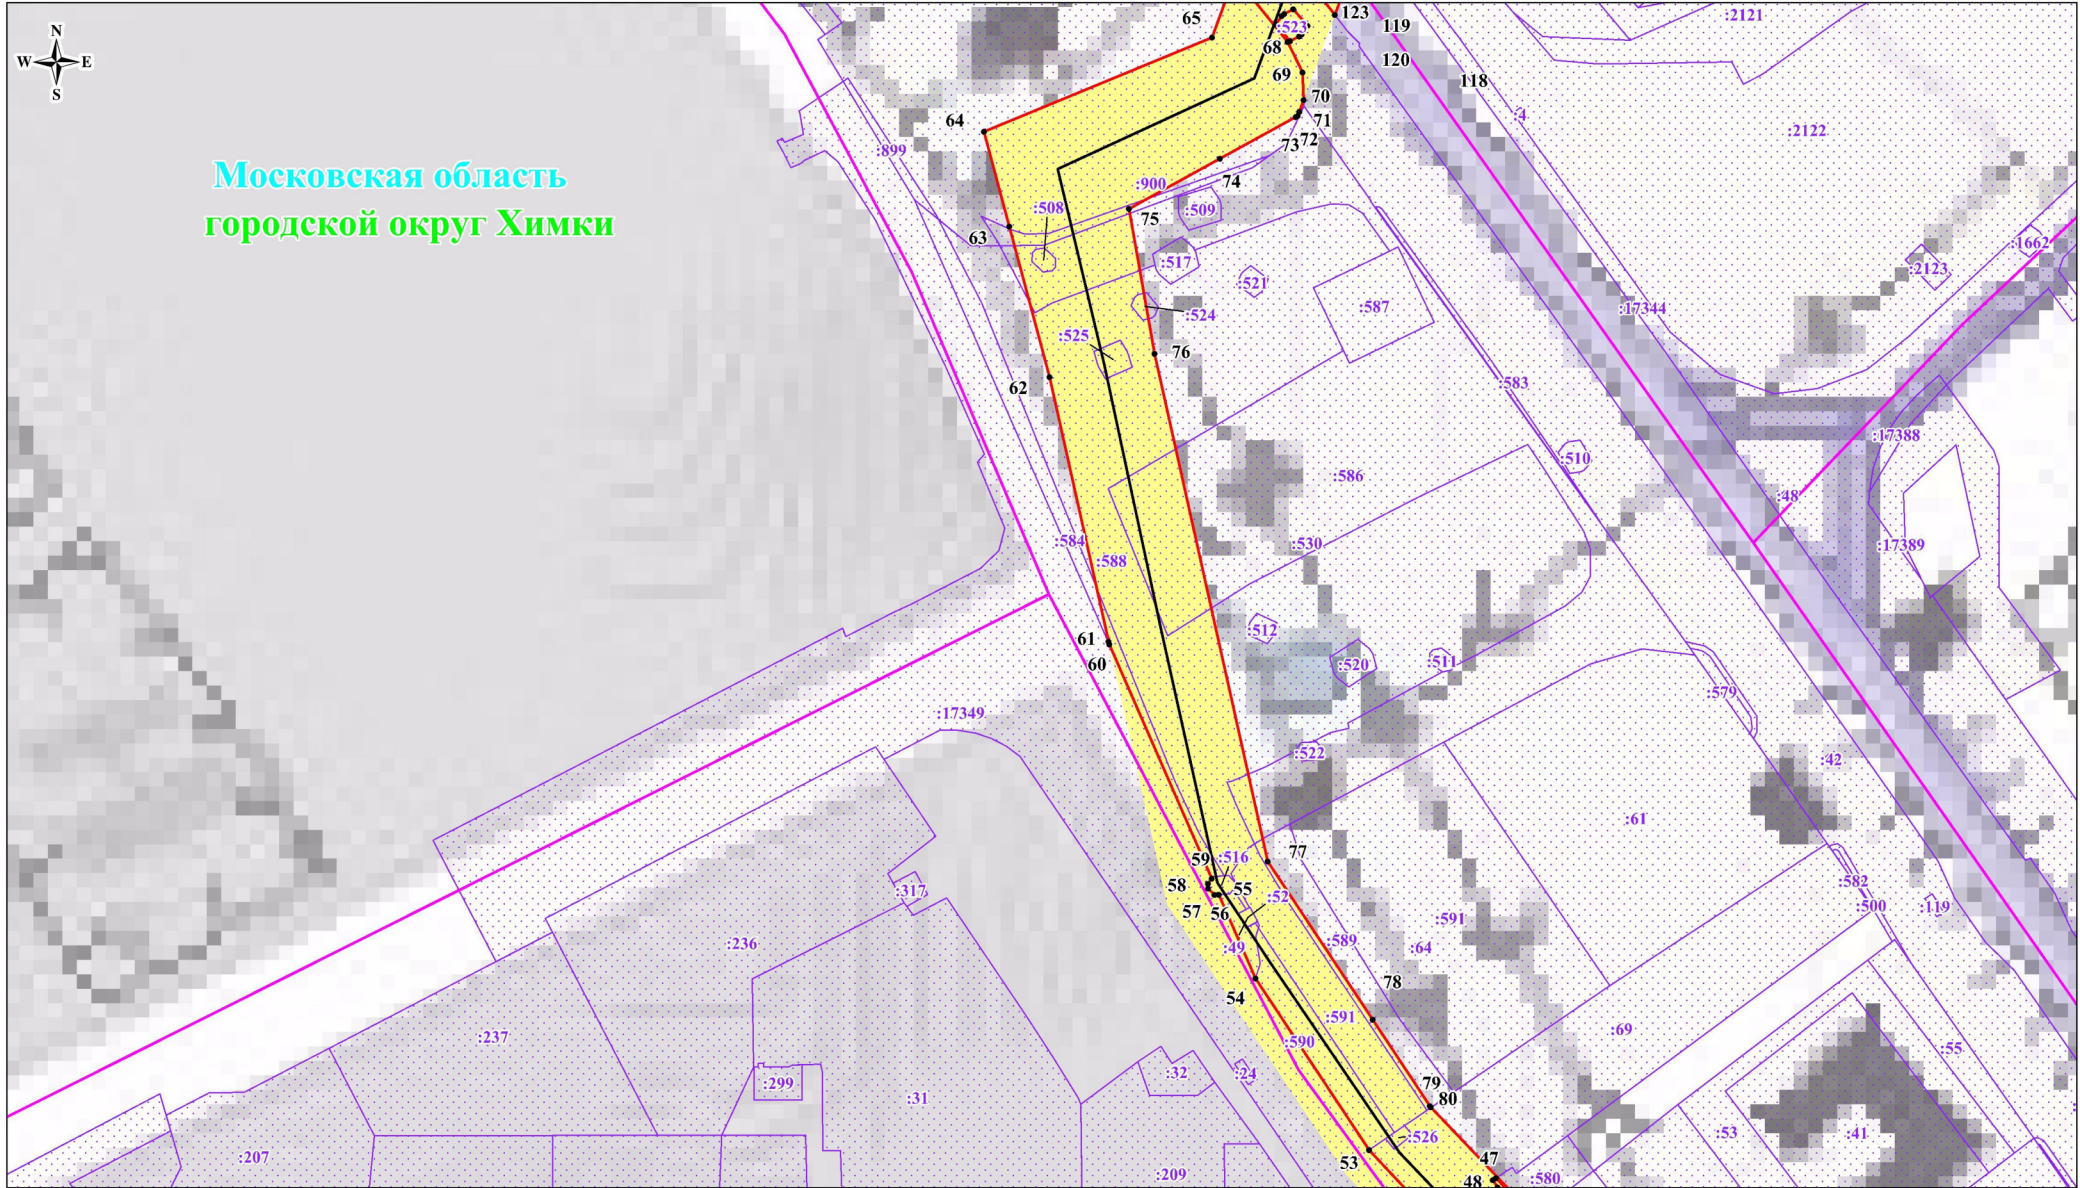
-  1 - обозначение характерной точки границы публичного сервитута
- 50:10:0010108 - обозначение номера кадастрового квартала
- :34 - обозначение кадастрового номера земельного участка
- городской округ Химки - обозначение городского округа
- Московская область - обозначение субъекта



Схема расположения границ публичного сервитута








Московская область  
городской округ Химки

Выноска №3

Масштаб: 1:2000

Используемые условные знаки и обозначения:

-  - обозначение границы публичного сервитута
-  - обозначение границы земельного участка
-  - обозначение границы кадастрового квартала
-  - обозначение линии электропередачи
-  - обозначение границы охранной зоны линии электропередачи


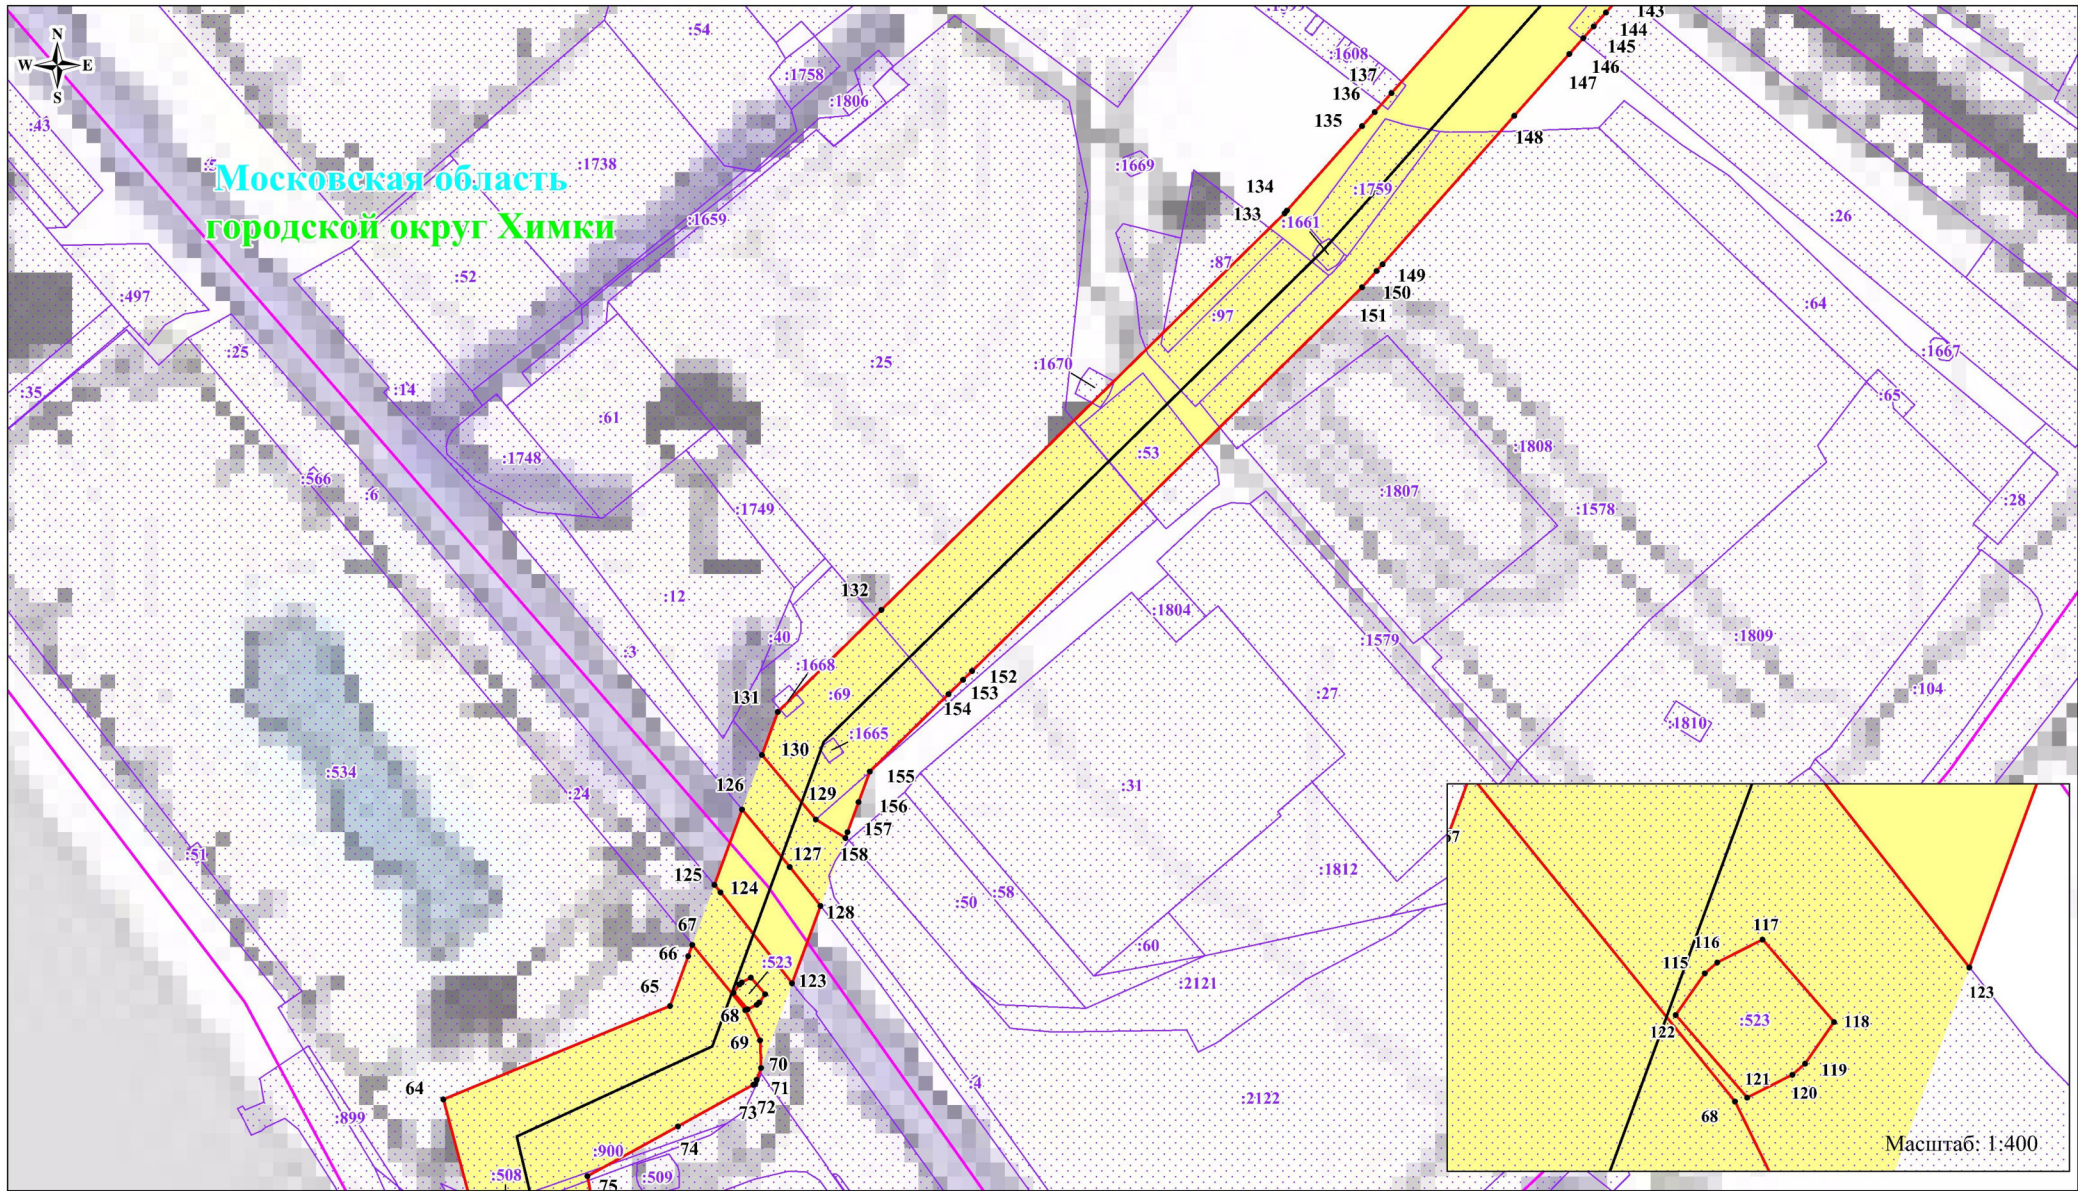
-  1 - обозначение характерной точки границы публичного сервитута
- 50:10:0010108 - обозначение номера кадастрового квартала
- :34 - обозначение кадастрового номера земельного участка
- городской округ Химки - обозначение городского округа
- Московская область - обозначение субъекта






 

Схема расположения границ публичного сервитута



Выноска №4

Масштаб: 1:2000

Используемые условные знаки и обозначения:

-  - обозначение границы публичного сервитута
-  - обозначение границы земельного участка
-  - обозначение границы кадастрового квартала
-  - обозначение линии электропередачи
-  - обозначение границы охранной зоны линии электропередачи


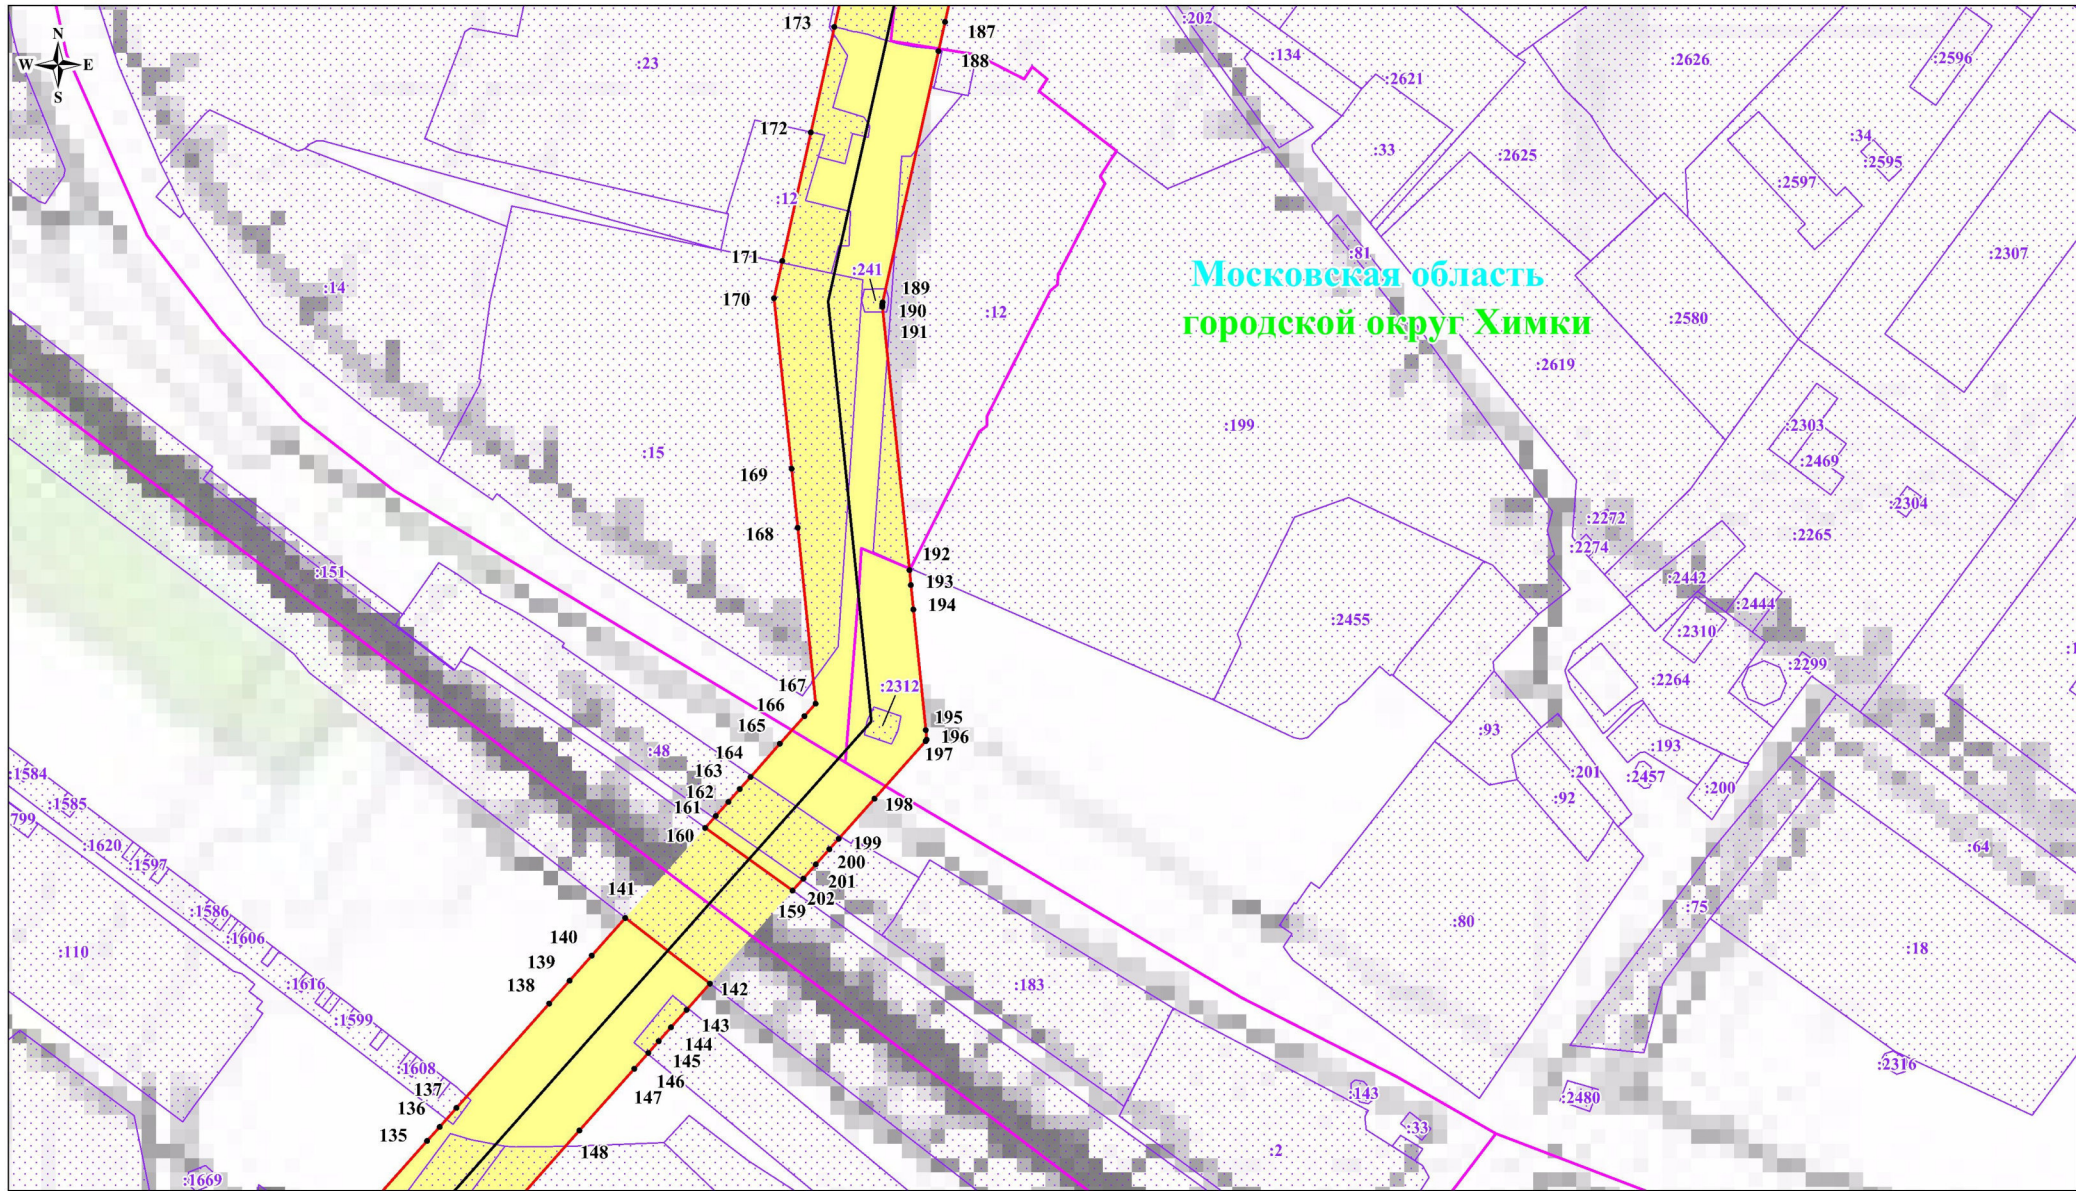
-  **1** - обозначение характерной точки границы публичного сервитута
- 50:10:0010108** - обозначение номера кадастрового квартала
- :34** - обозначение кадастрового номера земельного участка
- городской округ Химки** - обозначение городского округа
- Московская область** - обозначение субъекта



Схема расположения границ публичного сервитута



Выписка №5

Масштаб: 1:2000


Используемые условные знаки и обозначения:

- обозначение границы публичного сервитута
- обозначение границы земельного участка
- обозначение границы кадастрового квартала
- обозначение линии электропередачи
- обозначение границы охранной зоны линии электропередачи

- 1 - обозначение характерной точки границы публичного сервитута
- 50:10:0010108 - обозначение номера кадастрового квартала
- :34 - обозначение кадастрового номера земельного участка
- городской округ Химки - обозначение городского округа
- Московская область - обозначение субъекта



Схема расположения границ публичного сервитута

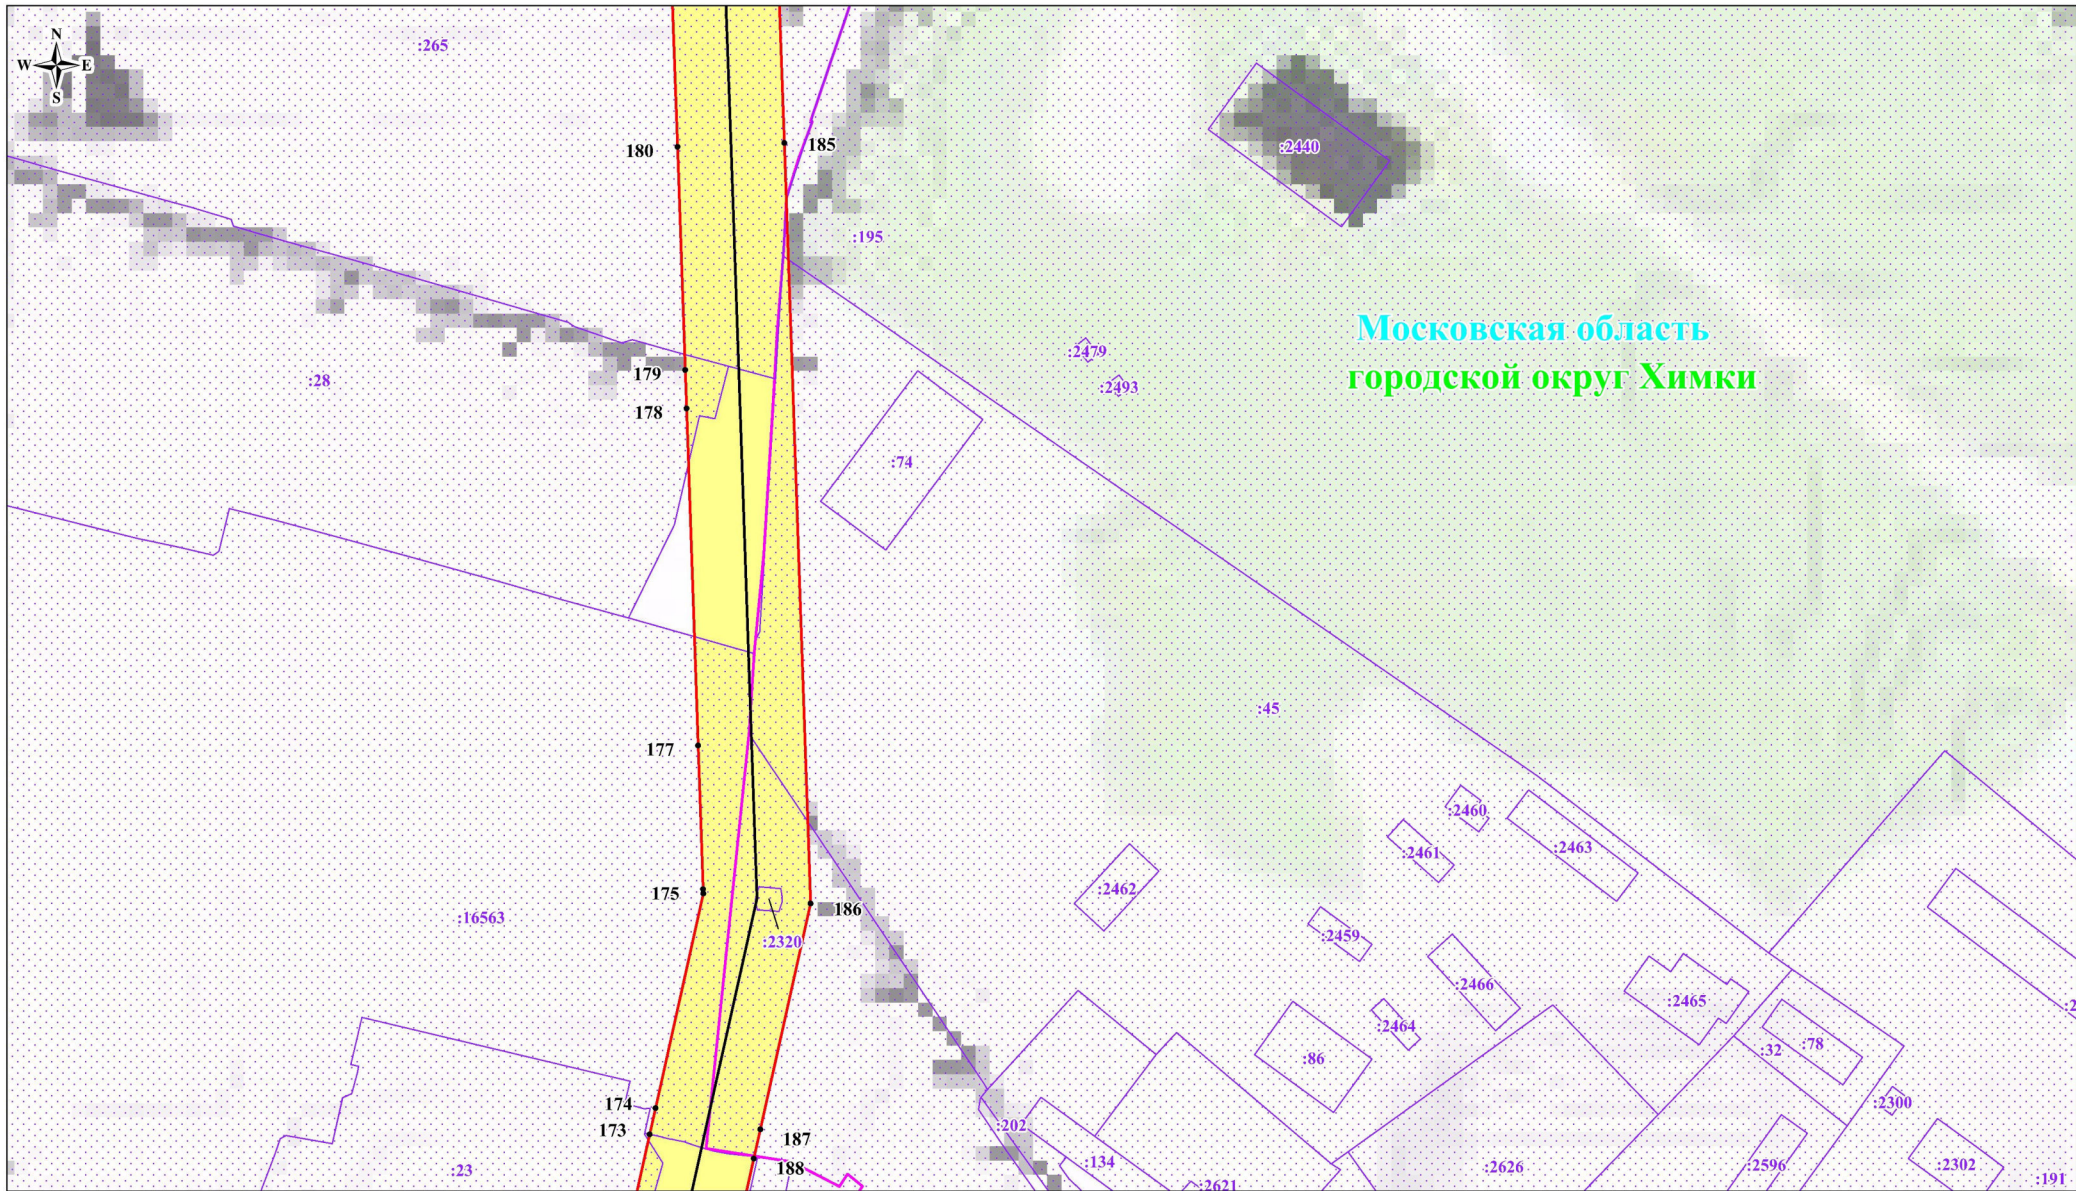

Используемые условные знаки и обозначения:

- обозначение границы публичного сервитута
- обозначение границы земельного участка
- обозначение границы кадастрового квартала
- обозначение линии электропередачи
- обозначение границы охранной зоны линии электропередачи

- 1 - обозначение характерной точки границы публичного сервитута
- 50:10:0010108 - обозначение номера кадастрового квартала
- :34 - обозначение кадастрового номера земельного участка
- городской округ Химки - обозначение городского округа
- Московская область - обозначение субъекта





Выноска №7

Масштаб: 1:2000

**Используемые условные знаки и обозначения:**

- обозначение границы публичного сервитута
- обозначение границы земельного участка
- обозначение границы кадастрового квартала
- обозначение линии электропередачи
- обозначение границы охранной зоны линии электропередачи

- 1 - обозначение характерной точки границы публичного сервитута
- 50:10:0010108 - обозначение номера кадастрового квартала
- :34 - обозначение кадастрового номера земельного участка
- городской округ Химки - обозначение городского округа
- Московская область - обозначение субъекта