

Утверждена

Постановлением

(наименование документа об утверждении, включая наименования органов государственной

Администрации городского округа Химки

власти или органов местного самоуправления, принявших решение об утверждении схемы

Московской области


или подписавших соглашение о перераспределении земельных участков)

от 26.11.2024 № 2118

**Схема расположения земельного участка или земельных участков
на кадастровом плане территории**

Местоположение: Российская Федерация, Московская область, г.о. Химки, г. Химки, кв-л Вашутино

Условный номер земельного участка ----- (указывается в случае, если предусматривается образование двух и более земельных участков)		
Площадь земельного участка 595 м² (указывается проектная площадь образуемого земельного участка, вычисленная с использованием технологических и программных средств, в том числе размещенных на официальном сайте федерального органа исполнительной власти, уполномоченного Правительством Российской Федерации на осуществление государственного кадастрового учета, государственной регистрации прав, ведение Единого государственного реестра недвижимости и предоставление сведений, содержащихся в Едином государственном реестре недвижимости, в информационно-телекоммуникационной сети "Интернет" (далее - официальный сайт), с округлением до 1 квадратного метра. Указанное значение площади земельного участка может быть уточнено при проведении кадастровых работ не более чем на десять процентов)		
Обозначение характерных точек границ	Координаты, м (указываются в случае подготовки схемы расположения земельного участка с использованием технологических и программных средств, в том числе размещенных на официальном сайте. Значения координат, полученные с использованием указанных технологических и программных средств, указываются с округлением до 0,01 метра)	
	X	Y
1	2	3
1	487771.95	2183931.37
2	487757.96	2183941.43
3	487751.36	2183938.77
4	487748.79	2183934.32
5	487734.33	2183941.99
6	487732.94	2183941.84
7	487734.84	2183917.83
8	487752.39	2183925.08
9	487760.58	2183919.48
10	487764.42	2183920.53
11	487766.89	2183922.67
1	487771.95	2183931.37
Система координат МСК-50, зона 2		
Кадастровый квартал 50:10:0020201		

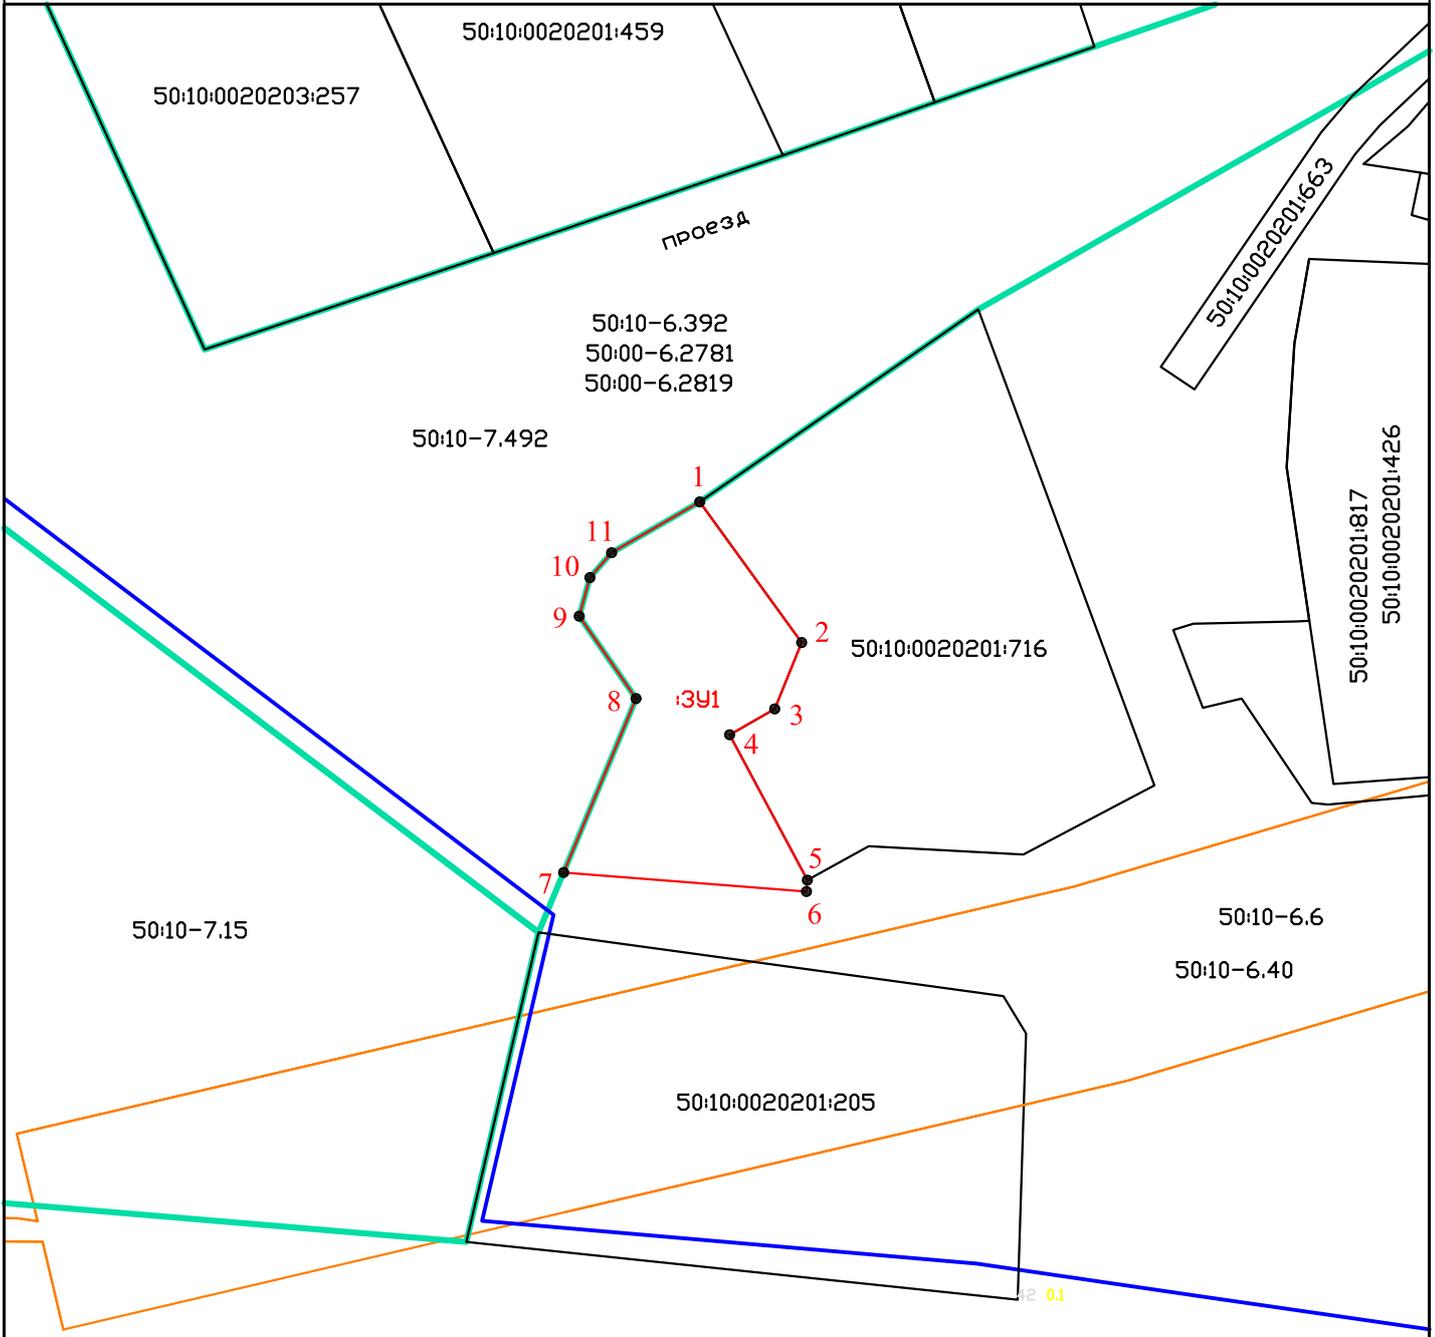

Масштаб 1:750

Условные обозначения:



- обозначение и границы земельного участка, образуемого из земель, государственная собственность на которые не разграничена



- характерная точка границы образуемого земельного участка



- часть границы существующего земельного участка по сведениям ЕГРН

50:10:0020201:716

- кадастровый номер существующего земельного участка по сведениям ЕГРН



- часть границы кадастрового квартала 50:10:0020201



- часть границы территориальной зоны по сведениям ЕГРН

50:10-7.492

- реестровый номер границ территориальной зоны, учтенной в ЕГРН



- часть границы зоны с особыми условиями использования территории по сведениям ЕГРН

50:10-6.392

- реестровый номер границ зоны с особыми условиями использования территории, учтенной в ЕГРН