

Утверждена

Постановлением Администрации городского округа Химки Московской области

(наименование документа об утверждении, включая наименования

органов государственной власти или органов местного

самоуправления, принявших решение об утверждении схемы

или подписавших соглашение о перераспределении земельных участков)

№ -


**Схема расположения земельного участка или земельных участков на
кадастровом плане территории**

Условный номер земельного участка

Площадь земельного участка 1096 м²

Обозначение характерных точек границ	Координаты, м	
	X	Y
1	2	3
1	491942,32	2178627,28
н1	491946,88	2178638,82
н2	491897,27	2178656,72
н3	491889,94	2178635,99
н4	491904,62	2178630,82
н5	491901,62	2178622,30
н6	491917,43	2178615,88
2	491919,54	2178620,84
3	491920,61	2178619,96
4	491927,85	2178638,73

Схема расположения земельного участка или земельных участков на кадастровом плане территории

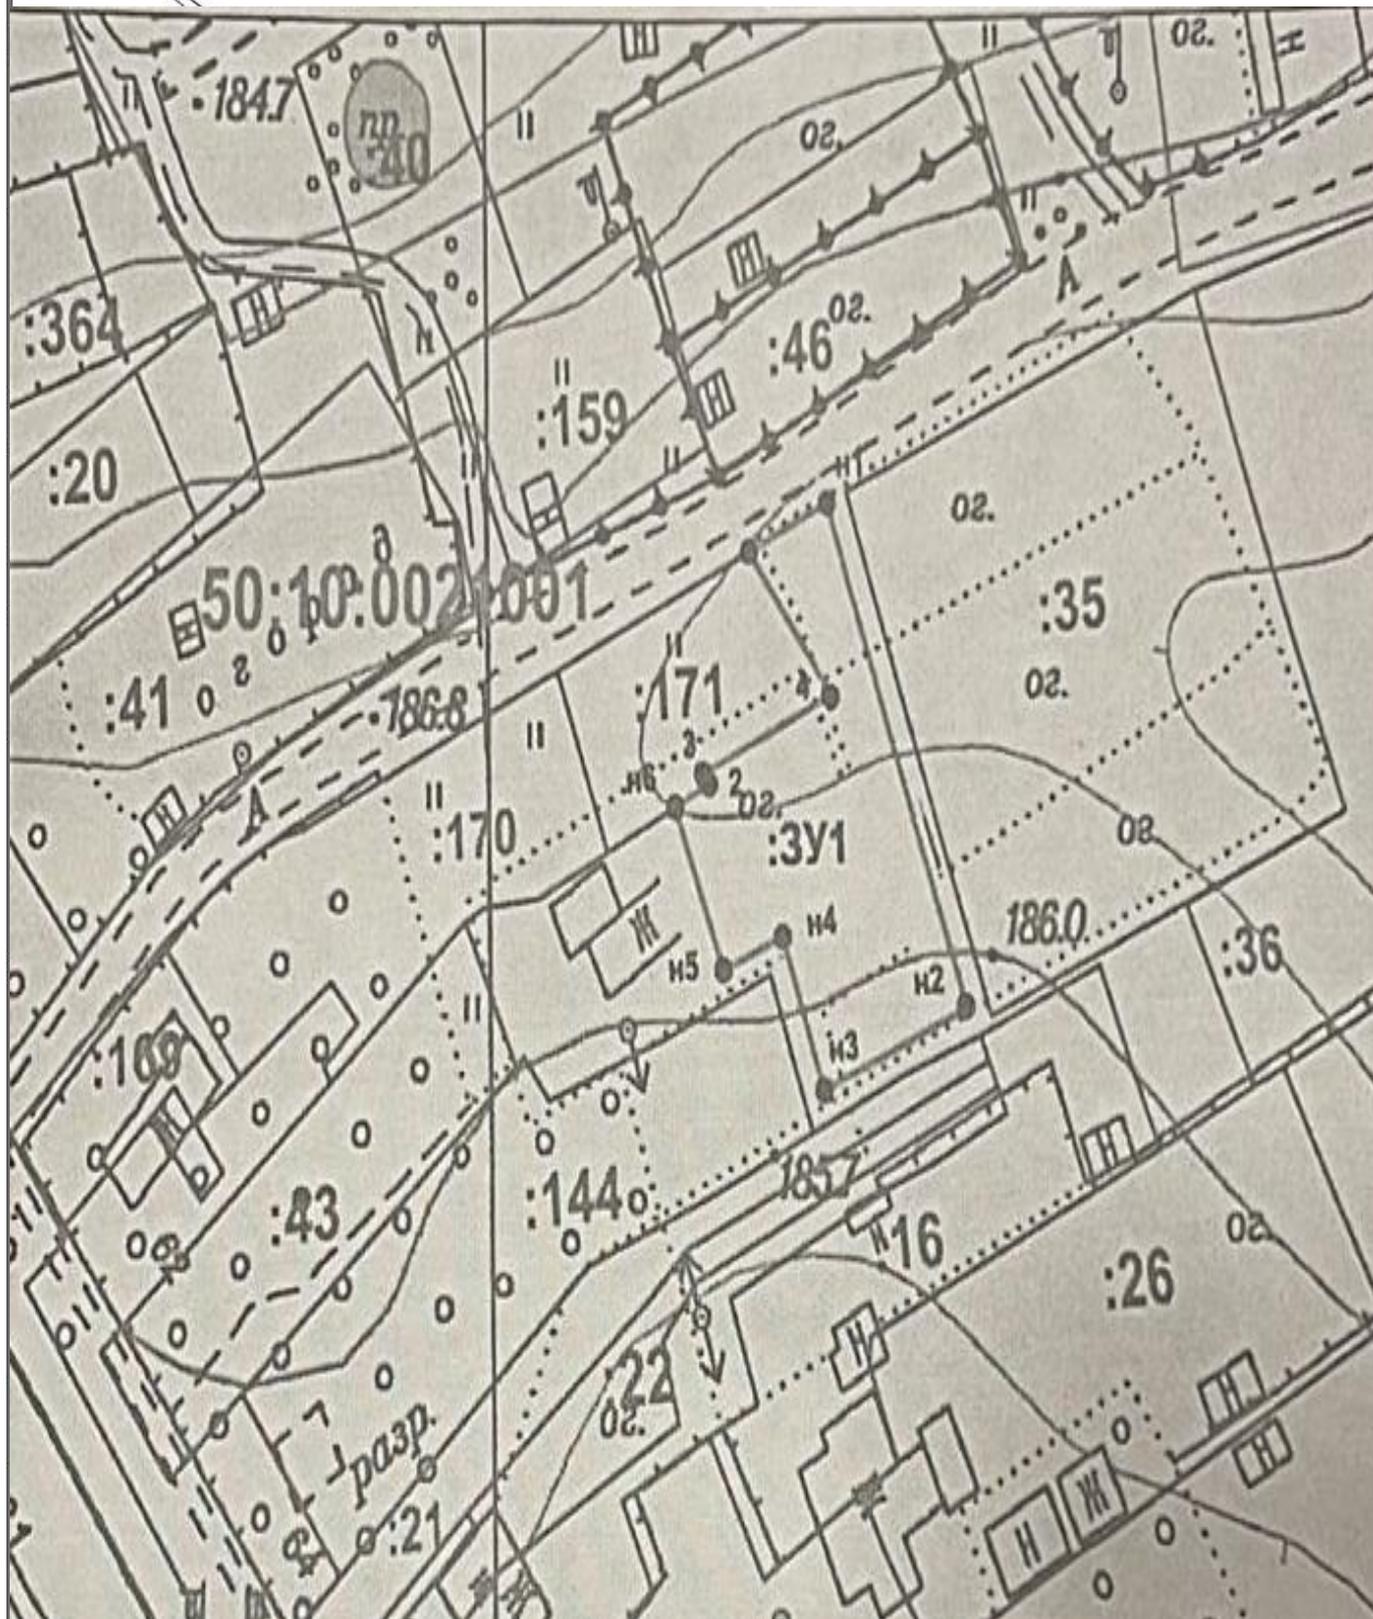

масштаб 1:1000

Условные обозначения

- | | |
|--|---|
| | <p>Граница образуемого земельного участка</p> <p>Граница земельного участка в соответствии со сведениями ГКН</p> <p>Граница кадастрового квартала</p> <p>Номер кадастрового квартала</p> <p>Обозначение кадастрового номера земельного участка</p> <p>Обозначение образуемого земельного участка</p> <p>Обозначение характерной точки границы</p> |
|--|---|