
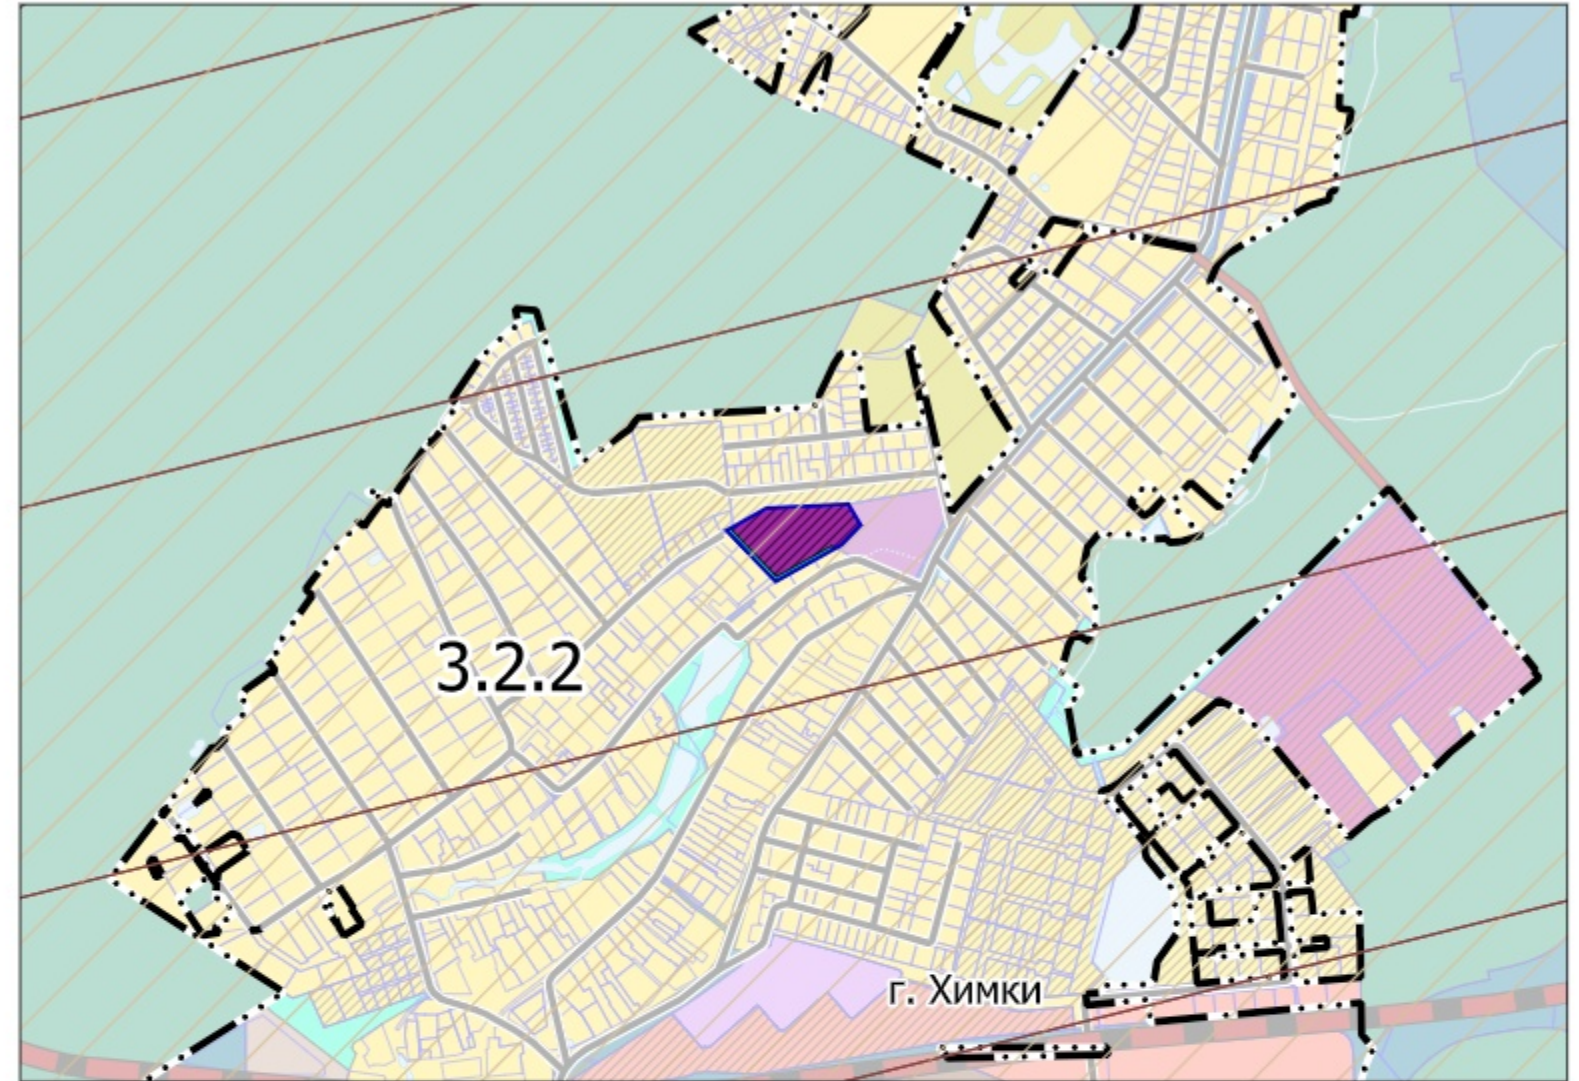


ПРОЕКТ ВНЕСЕНИЯ ИЗМЕНЕНИЙ В ГЕНЕРАЛЬНЫЙ ПЛАН ГОРОДСКОГО ОКРУГА ХИМКИ МОСКОВСКОЙ ОБЛАСТИ ПРИМЕНИТЕЛЬНО К ЧАСТИ НАСЕЛЕННОГО ПУНКТА Г. ХИМКИ

Карта зон с особыми условиями использования территории в границах городского округа применительно к части населённого пункта г. Химки, в части приаэродромной территории

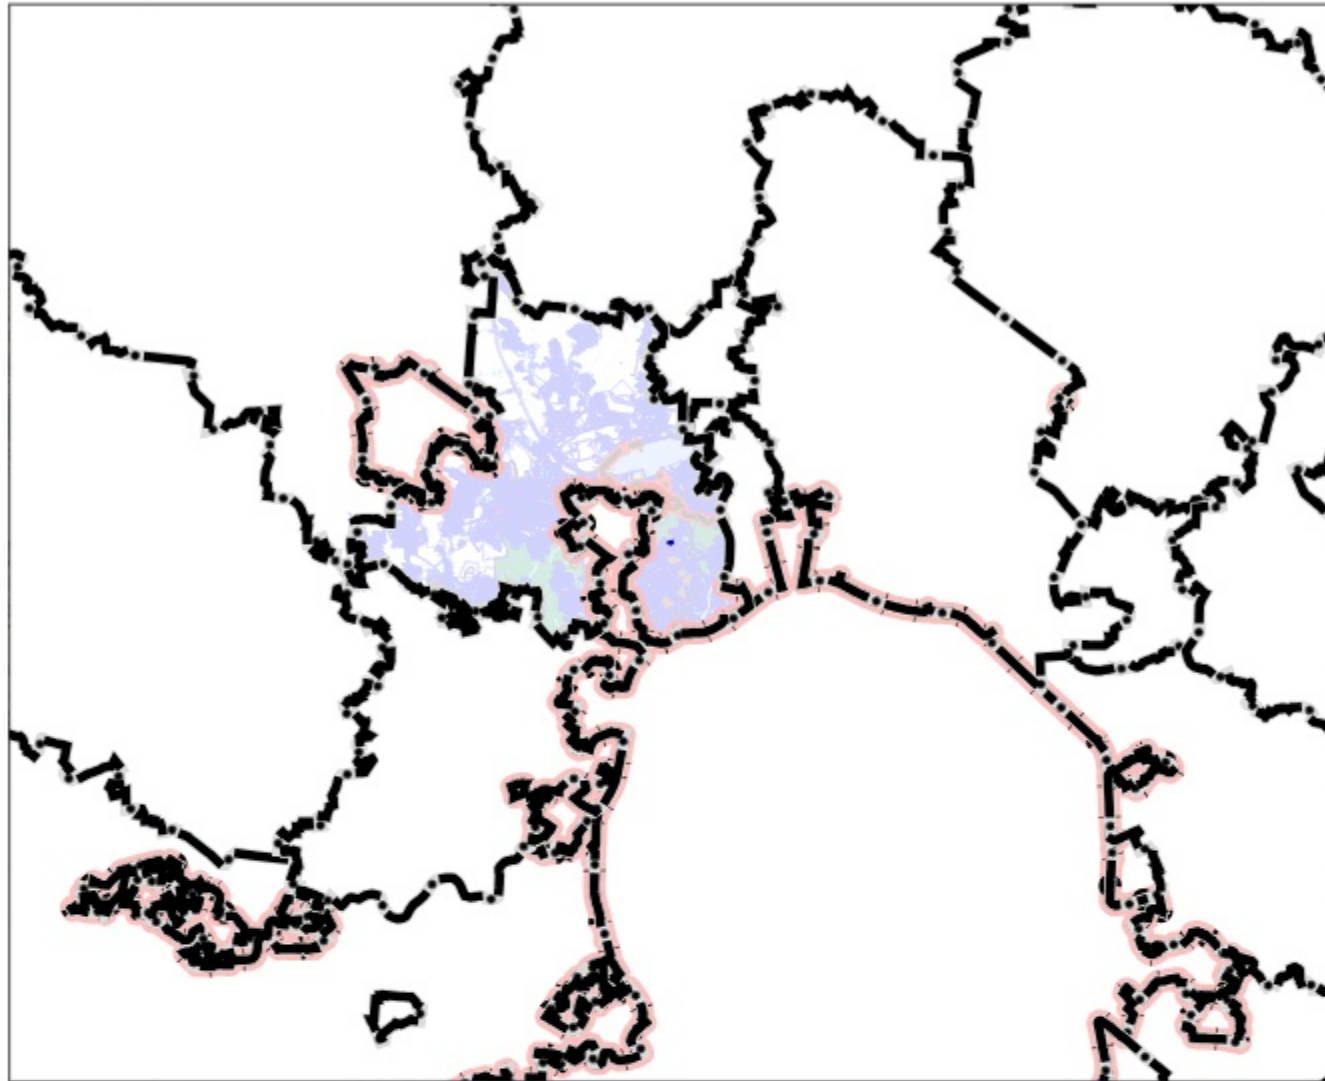

УСЛОВНЫЕ ОБОЗНАЧЕНИЯ

- | | | | |
|--|--|--|---|
| | Границы | | Функциональные зоны |
| | городского округа Химки Московской области | | Многофункциональная общественно-деловая зона |
| | г. Химки * | | Зона озелененных территорий (лесопарки, парки, сады, скверы, бульвары, городские леса и другие) |
| | разработки генерального плана ** | | Планируемые функциональные зоны |
| | земельных участков, поставленных на кадастровый учет | | Существующие зоны с особыми условиями использования территории (ЗООИТ) |
| | | | Существующие |
| | | | Приаэродромная территория |

* Утверждена Решением Совета депутатов городского округа Химки Московской области от 27.12.2017 № 15/14 «Об утверждении генерального плана городского округа Химки Московской области» в редакции решения Совета депутатов городского округа Химки Московской области от 29.11.2022 № 15/10 «О внесении изменений в Генеральный план городского округа Химки Московской области, утвержденный решением Совета депутатов городского округа Химки Московской области от 27.12.2017 № 15/14».

** Территории и объекты вне границ разработки отображены в информационных целях и не являются предметом утверждения настоящего генерального плана

Сектора подзон приаэродромной территории аэропорта Шереметьево с учётом комплекса ВПП-3 (утверждены приказом Росавиации от 17.04.2020 №395-П)

Границы секторов третьей подзоны приаэродромной территории аэропорта Шереметьево с учётом комплекса ВПП-3

3.2.2 Порядковый номер сектора третьей подзоны приаэродромной территории аэропорта Шереметьево с учётом комплекса ВПП-3

ЗЕМЕЛЬНЫЙ УЧАСТОК С КАДАСТРОВЫМ НОМЕРОМ 50:10:0020203:62 ПОЛНОСТЬЮ РАСПОЛОЖЕН В ШЕСТОЙ ПОДЗОНЕ ПРИАЭРОДРОМНОЙ ТЕРРИТОРИИ АЭРОПОРТА ШЕРЕМЕТЬЕВО С УЧЁТОМ КОМПЛЕКСА ВПП-3

Должность	ФИО	Подпись	Дата	Договор №136-2024 от 03.07.2024 (Доп.согл. №1 от 11.07.2024)			
Руководитель ЦОГД	Богачев П.С.			Московская область, городской округ Химки			
Начальник отдела ОПГП ЦОГД	Макаров Н.В.						
ГАП	Гордохина И.В.						
Вед. инженер	Шмакова Е.В.						
				Проект внесения изменений в генеральный план городского округа Химки Московской области применительно к части населенного пункта г. Химки 1 этап	Стадия	Лист	Листов
						8	8
				Карта зон с особыми условиями использования территории в границах городского округа применительно к части населенного пункта г. Химки, в части приаэродромной территории Масштаб 1:10000	НИИПИ градостроительства ГАУ МО «НИИПИ градостроительства»		
Проверил	Макаров Н.В.						