

Утверждена

Постановлением

(наименование документа об утверждении, включая наименования

Администрации городского округа Химки

органов государственной власти или органов местного

Московской области

самоуправления, принявших решение об утверждении схемы

или подписавших соглашение о перераспределении земельных участков)

от **25.09.2024**

№ **1667**

**Схема расположения земельного участка или земельных участков
на кадастровом плане территории**

Местоположение: Российская Федерация, Московская область,
городской округ Химки, деревня Юрлово, улица Полянка

Условный номер земельного участка -----

(указывается в случае, если предусматривается образование двух и более земельных участков)

Площадь земельного участка 1616 м²


(указывается проектная площадь образуемого земельного участка, вычисленная с использованием технологических и программных средств, в том числе размещенных на официальном сайте федерального органа исполнительной власти, уполномоченного Правительством Российской Федерации на осуществление государственного кадастрового учета, государственной регистрации прав, ведение Единого государственного реестра недвижимости и предоставление сведений, содержащихся в Едином государственном реестре недвижимости, в информационно-телекоммуникационной сети "Интернет" (далее - официальный сайт), с округлением до 1 квадратного метра. Указанное значение площади земельного участка может быть уточнено при проведении кадастровых работ не более чем на десять процентов)

Обозначение характерных точек границ	Координаты, м	
	(указываются в случае подготовки схемы расположения земельного участка с использованием технологических и программных средств, в том числе размещенных на официальном сайте. Значения координат, полученные с использованием указанных технологических и программных средств, указываются с округлением до 0,01 метра)	
	X	Y
1	2	3
1	486463.40	2173795.25
2	486494.35	2173832.28
3	486486.63	2173838.47
4	486483.53	2173840.95
5	486471.84	2173850.35
6	486462.25	2173838.81
7	486457.49	2173842.46
8	486435.30	2173815.73
9	486450.45	2173804.69
10	486460.73	2173797.20
1	486463.40	2173795.25

Система координат МСК-50, зона 2

Кадастровый квартал 50:09:0000000

Местоположение: Российская Федерация, Московская область,
городской округ Химки, деревня Юрлово, улица Полянка

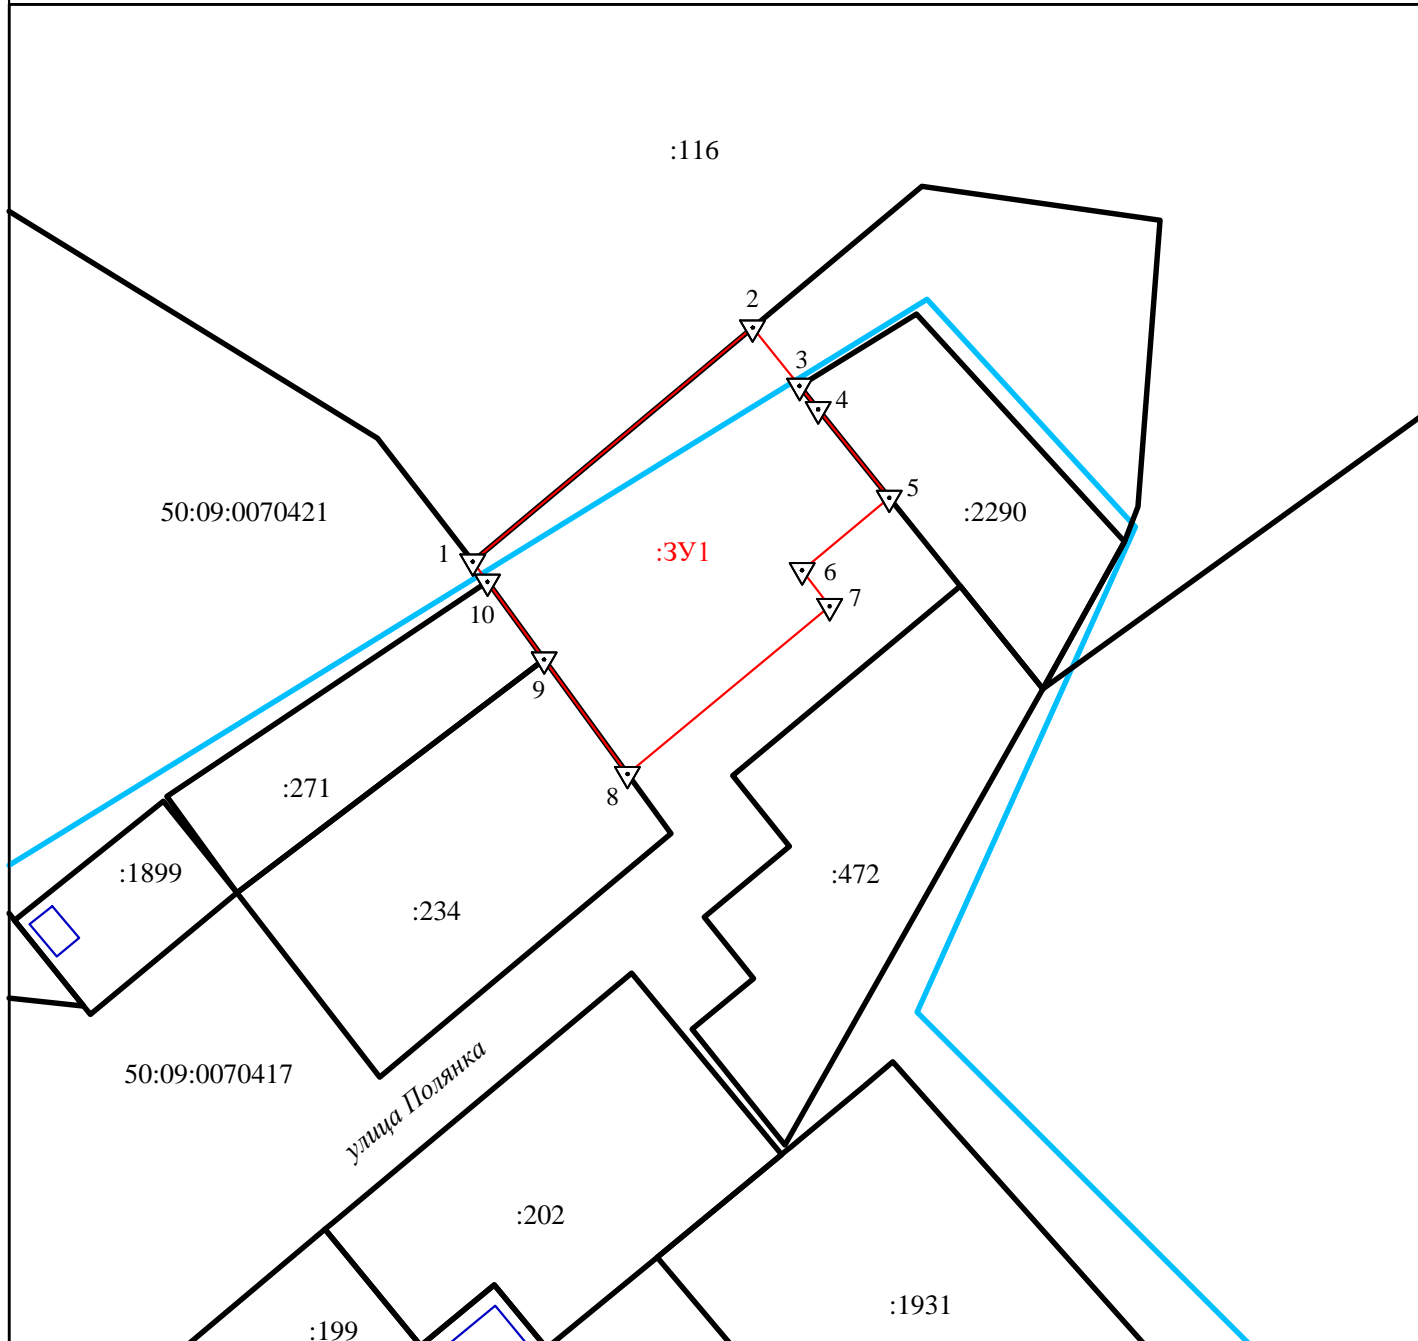

Масштаб 1:1000

Условные обозначения:

:3У1

- обозначение и границы земельного участка, образуемого из земель, государственная собственность на которые не разграничена



- характерная точка границы образуемого земельного участка

:234

- обозначение и границы существующего земельного участка по сведениям ЕГРН



- контур здания по сведениям ЕГРН



- часть границы кадастрового квартала