


**ПРОЕКТ «ВНЕСЕНИЕ ИЗМЕНЕНИЙ В ГЕНЕРАЛЬНЫЙ ПЛАН ГОРОДСКОГО ОКРУГА ХИМКИ
МОСКОВСКОЙ ОБЛАСТИ ПРИМЕНИТЕЛЬНО К ЧАСТИ НАСЕЛЕННОГО ПУНКТА Г. ХИМКИ»**

**КАРТА СУЩЕСТВУЮЩЕГО ИСПОЛЬЗОВАНИЯ ТЕРРИТОРИИ В ГРАНИЦЕ ГОРОДСКОГО ОКРУГА
ПРИМЕНИТЕЛЬНО К ЧАСТИ НАСЕЛЕННОГО ПУНКТА Г. ХИМКИ**

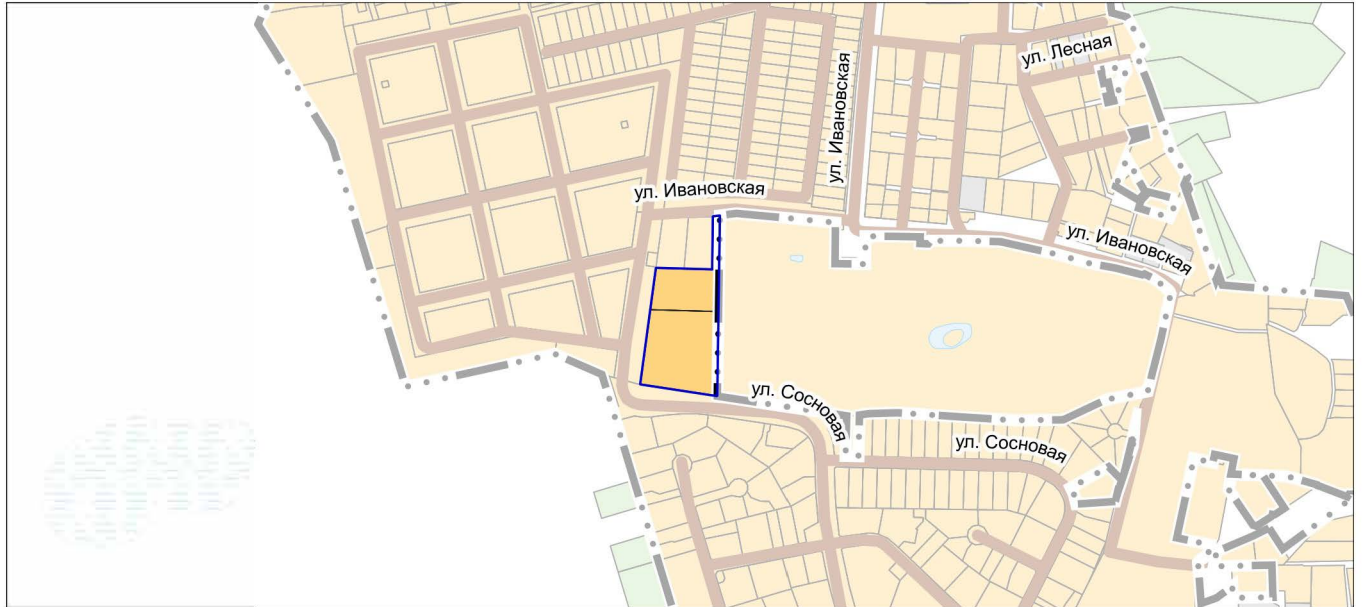

УСЛОВНЫЕ ОБОЗНАЧЕНИЯ

Границы



разработки генерального плана

* Территории и объекты вне границ разработки отображены в информационных целях и не являются предметом утверждения настоящего генерального плана

Земли по категориям



Территории неразграниченной государственной собственности, земли без категории



Земли населенных пунктов

Должность	ФИО	Подпись	Дата	Договор от 03.04.2026 № 125-2026-Э			
Руководитель МГП	Богачев П.С.			Московская область, городской округ Химки			
Зам.нач. отдела №3	Макаров Н.В.						
ГАП	Гордюхина И.В.						
Вед. инженер	Шмакова Е.В.			Проект «Внесение изменений в генеральный план городского округа Химки Московской области применительно к части населенного пункта г. Химки»	Стадия	Лист	Листов
специалист	Гордюхин И.А.					2	7
				Карта существующего использования территории в границе городского округа применительно к части населенного пункта г. Химки	НИ и ПИ градостроительства		
Проверил	Макаров Н.В.				Масштаб 1:10000	ГАУ МО «НИИПИ градостроительства»	