


Схема расположения земельного участка или земельных

участков на кадастровом плане территории

Утверждена

Местоположение: Российская Федерация, Московская область, городской округ Химки, город Химки, квартал Ивакино

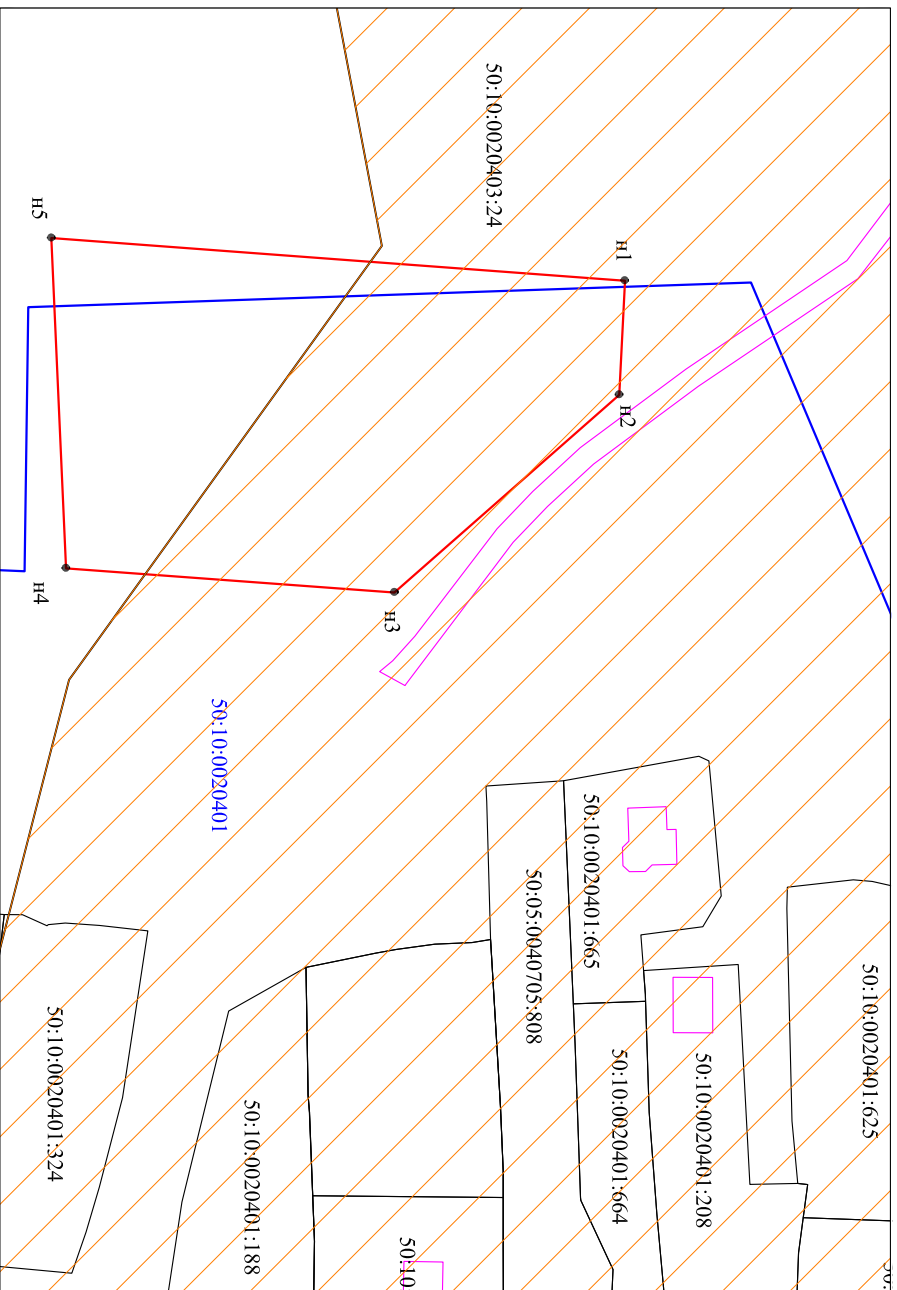

УСЛОВНЫЕ ОБОЗНАЧЕНИЯ:

Масштаб 1:1000

- вновь образованная часть границы земельного участка
- существующая часть границы земельного участка согласно сведениям ЕГРН
- граница объекта капитального строительства согласно сведениям ЕГРН
- граница кадастрового квартала
- н1 характеристика точки границы земельного участка
- 50:10:0020402:328 кадастровый номер земельного участка
- 50:10:0020402 кадастровый номер квартала
- зоны охраны природных объектов. Прибрежная защитная полоса

(наименование документа об утверждении, включая наименование органов государственной власти или органов местного самоуправления, принявших решение об утверждении схемы или подписавших соглашение о перераспределении земельных участков)

от _____ № _____

Условный номер земельного участка	Координаты, м	
	Х	У
Обозначение характерных точек границ	Х	У
1	2	3
н1	491502.00	2187162.55
н2	491501.23	2187177.50
н3	491471.77	2187203.40
н4	491428.73	2187200.24
н5	491426.81	2187156.95
н1	491502.00	2187162.55

Система координат: МСК-50, зона 2