

Утверждена


постановлением Администрации
городского округа Химки Московской области
от 06.12.2021 № 1025

**Схема расположения границ публичного сервитута
на земельном участке с кадастровым номером 50:10:0010201:1773**

Площадь 142 м²

Обозначение характерных точек границ	Координаты, м	
	X	Y
1	2	3
1	486509.81	2182910.48
2	486511.41	2182911.72
3	486510.18	2182913.30
4	486513.50	2182915.94
5	486500.84	2182932.19
6	486498.59	2182930.45
7	486497.36	2182932.03
8	486494.56	2182929.84
9	486500.50	2182922.30
1	486509.81	2182910.48

Система координат: МСК-50, зона 2

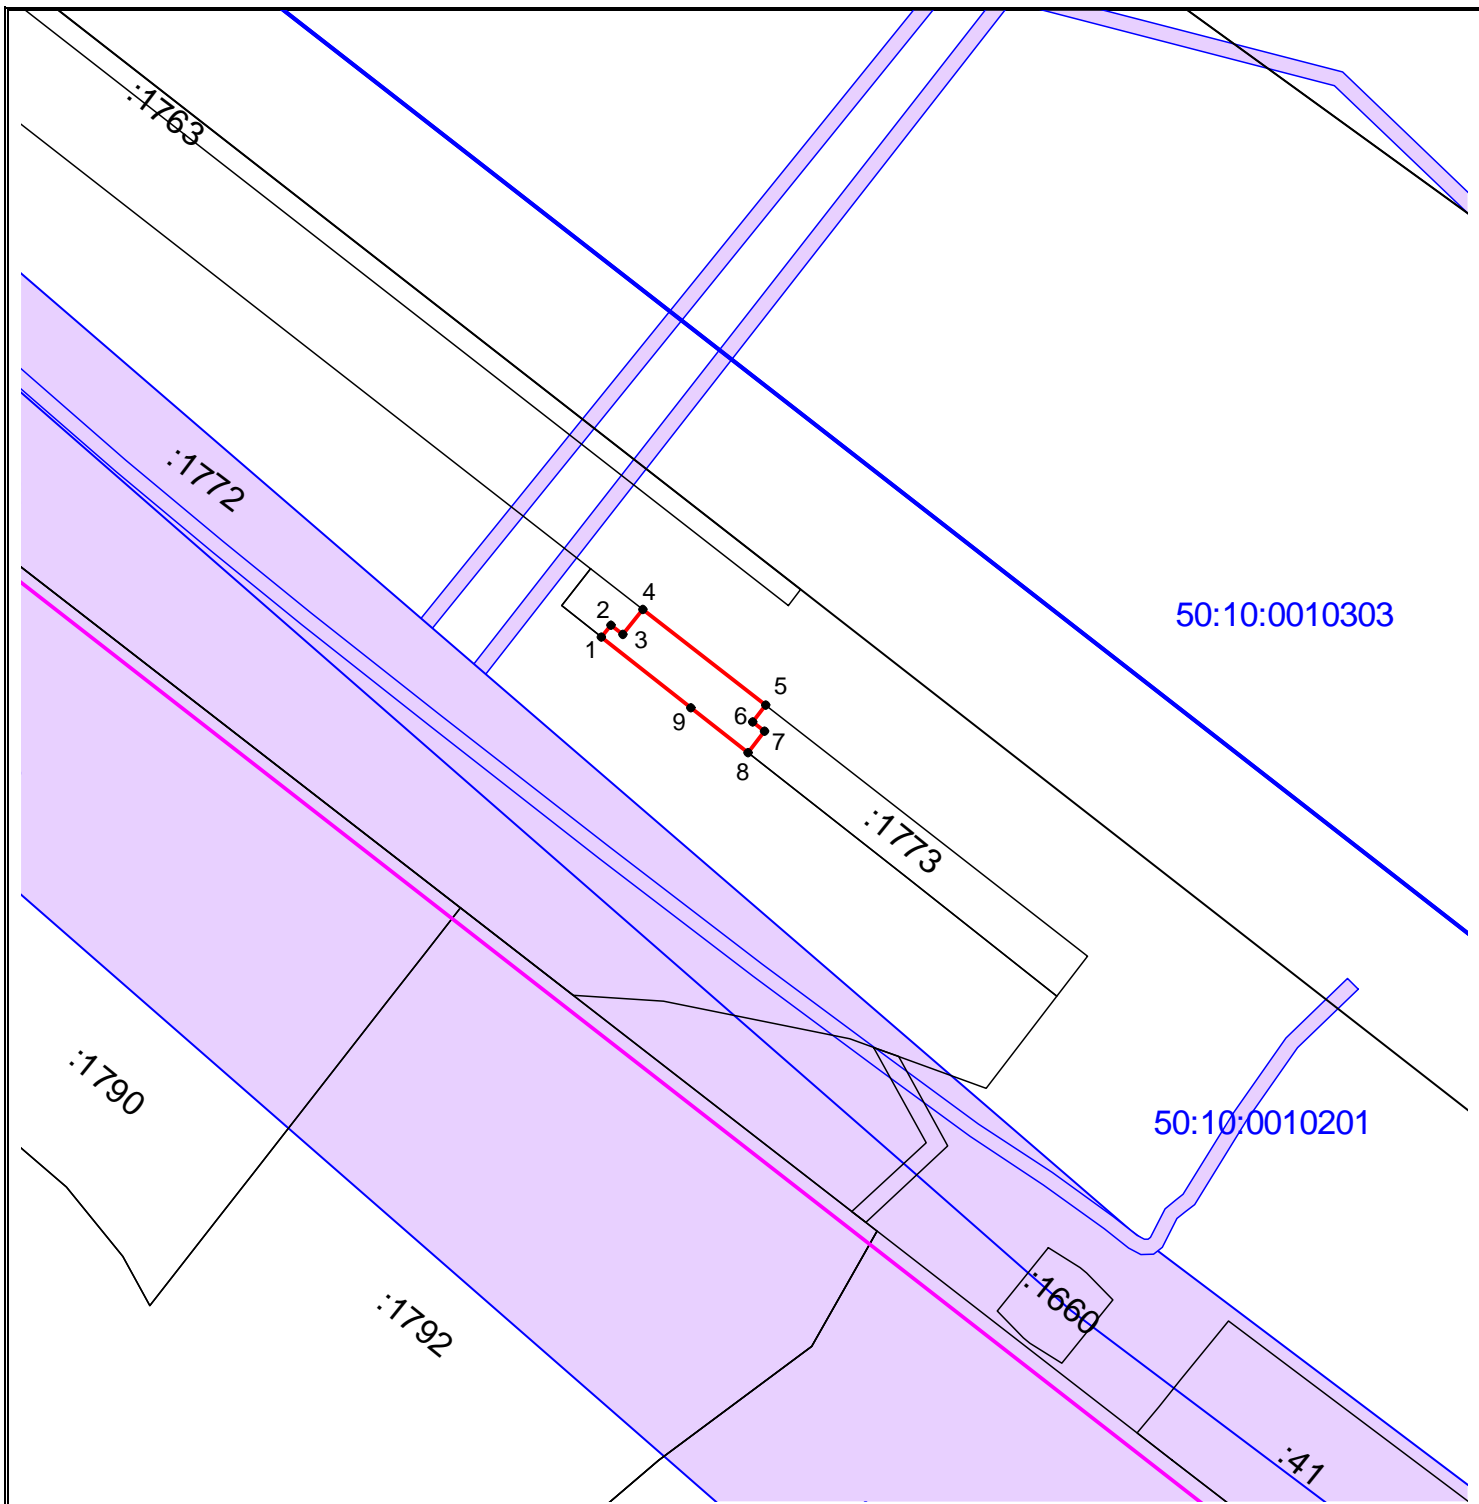

Масштаб 1:1000

УСЛОВНЫЕ ОБОЗНАЧЕНИЯ:

- граница публичного сервитута
- граница земельного участка, сведения о котором имеются в ЕГРН
- граница объекта капитально строительства, сведения о котором имеются в ЕГРН
- граница кадастрового квартала
- 1 - характерная точка границ публичного сервитута и ее обозначение
- :406 - кадастровый номер земельного участка
- 50:10:0010303 - кадастровый номер квартала
- зона планируемого размещения ВСМ
- охранный зона инженерных коммуникаций