


Утверждена
Постановлением Администрации
городского округа Химки Московской области
(наименование документа об утверждении, включая наименования
органов государственной власти или органов местного
самоуправления, принявших решение об утверждении схемы или
подписавших соглашение о перераспределении земельных участков)
от 29.07.2024 № 1298

Схема расположения земельных участков на кадастровом плане территории

Условный номер земельного участка 50:10:0040203:ЗУ1		
Площадь земельного участка 1251 кв.м.		
Обозначение характерных точек границ	Координаты, м	
	X	Y
н1	490120.56	2177833.05
н2	490126.14	2177846.29
н3	490123.08	2177859.85
н4	490075.25	2177843.49
н5	490086.47	2177815.64
н1	490120.56	2177833.05

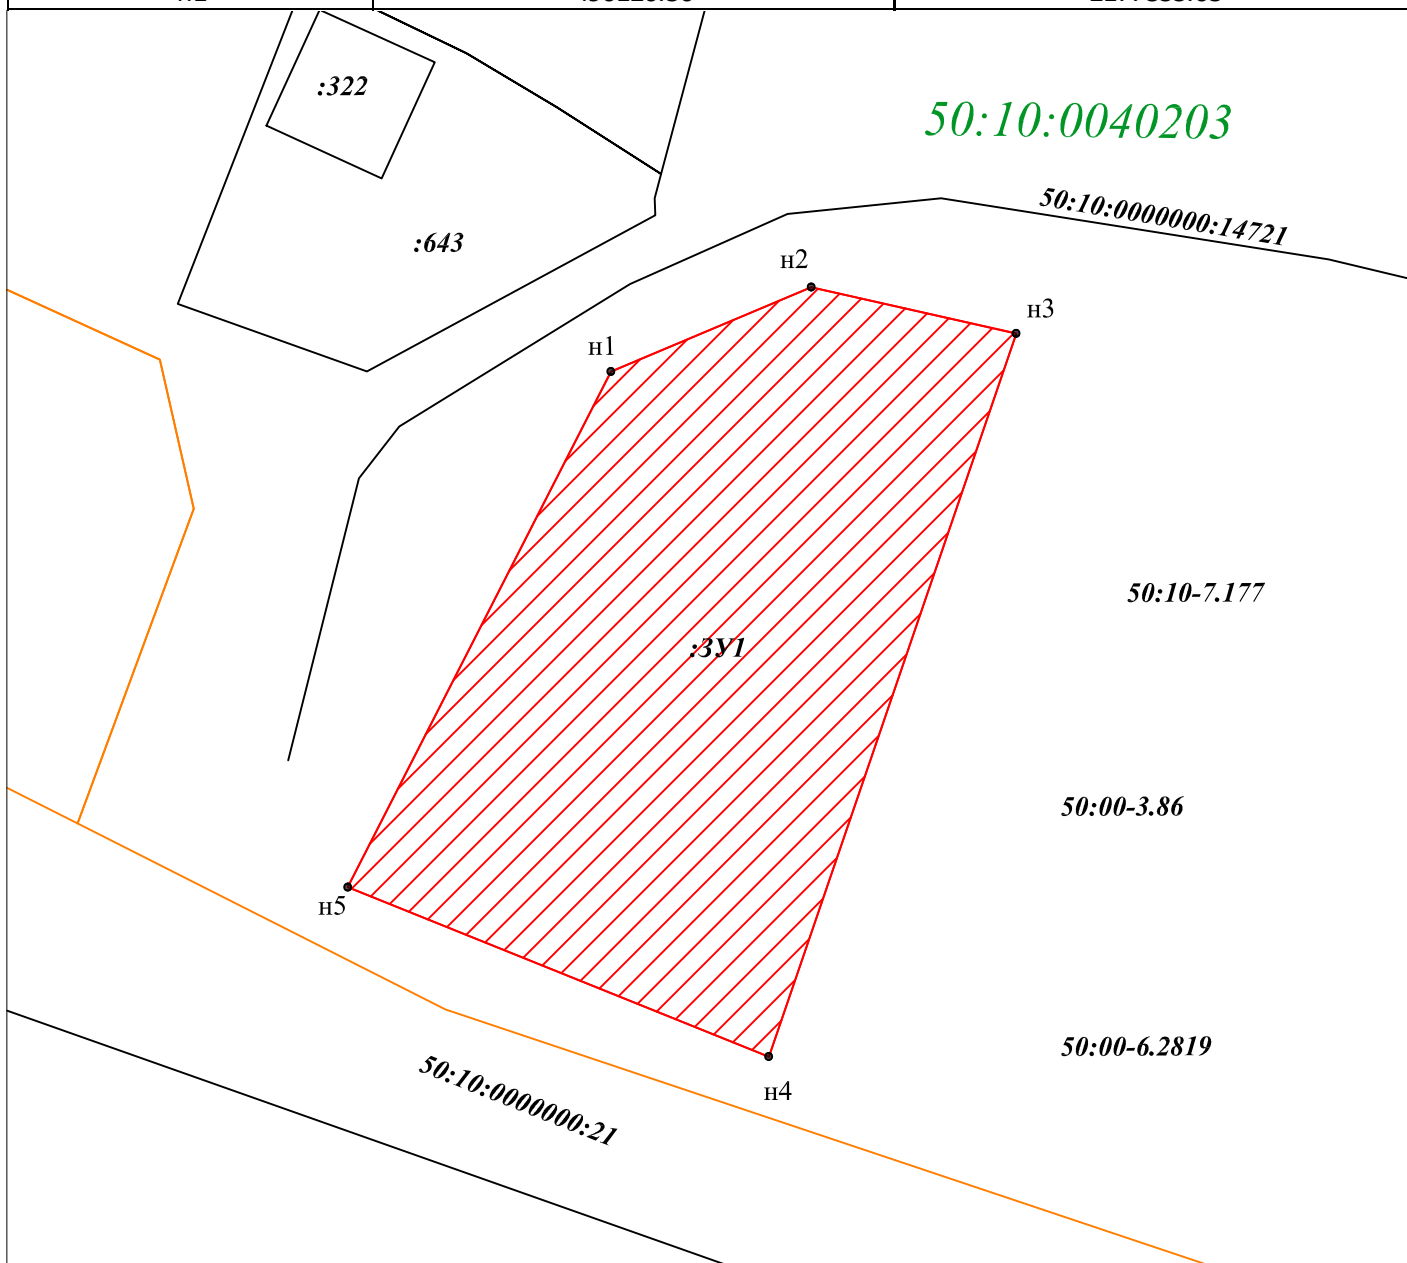

Масштаб 1:500



Обозначение земельного участка образованного путем перераспределения земельных участков с К№ 50:11:0040206:22 и 50:11:0040206:ЗУ1

50:10:0040203

Обозначение кадастрового квартала

1.

Обозначение характерной точки испрашиваемого земельного участка

50:00-6.2819

Реестровый номер границы муниципального образования