
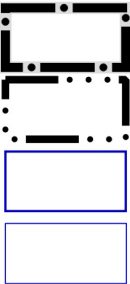



ПРОЕКТ «ВНЕСЕНИЕ ИЗМЕНЕНИЙ В ГЕНЕРАЛЬНЫЙ ПЛАН ГОРОДСКОГО ОКРУГА ХИМКИ МОСКОВСКОЙ ОБЛАСТИ ПРИМЕНительно К ЧАСТИ НАСЕЛЕННОГО ПУНКТА Г. ХИМКИ»

КАРТА ГРАНИЦ НАСЕЛЁННЫХ ПУНКТОВ (В ТОМ ЧИСЛЕ ОБРАЗУЕМЫХ НАСЕЛЕННЫХ ПУНКТОВ), ВХОДЯЩИХ В СОСТАВ ГОРОДСКОГО ОКРУГА ПРИМЕНительно К ЧАСТИ НАСЕЛЕННОГО ПУНКТА Г. ХИМКИ

УСЛОВНЫЕ ОБОЗНАЧЕНИЯ

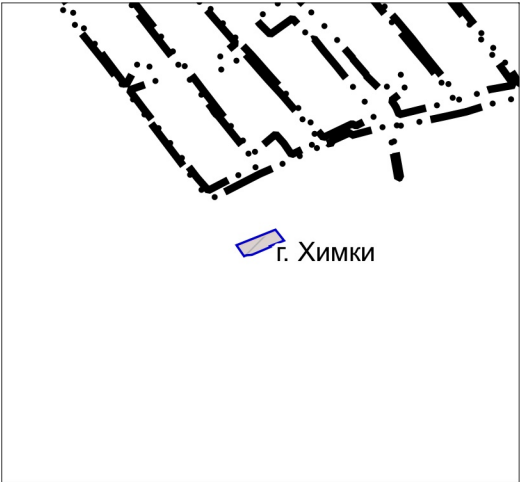

- Границы
- городского округа Химки Московской области
 - населенных пунктов (утвержденные) *
 - разработки генерального плана
 - земельных участков, поставленных на кадастровый учет
- * отображаются в целях информационной целостности документа и утверждению в составе генерального плана не подлежат
- Территория внесения изменений

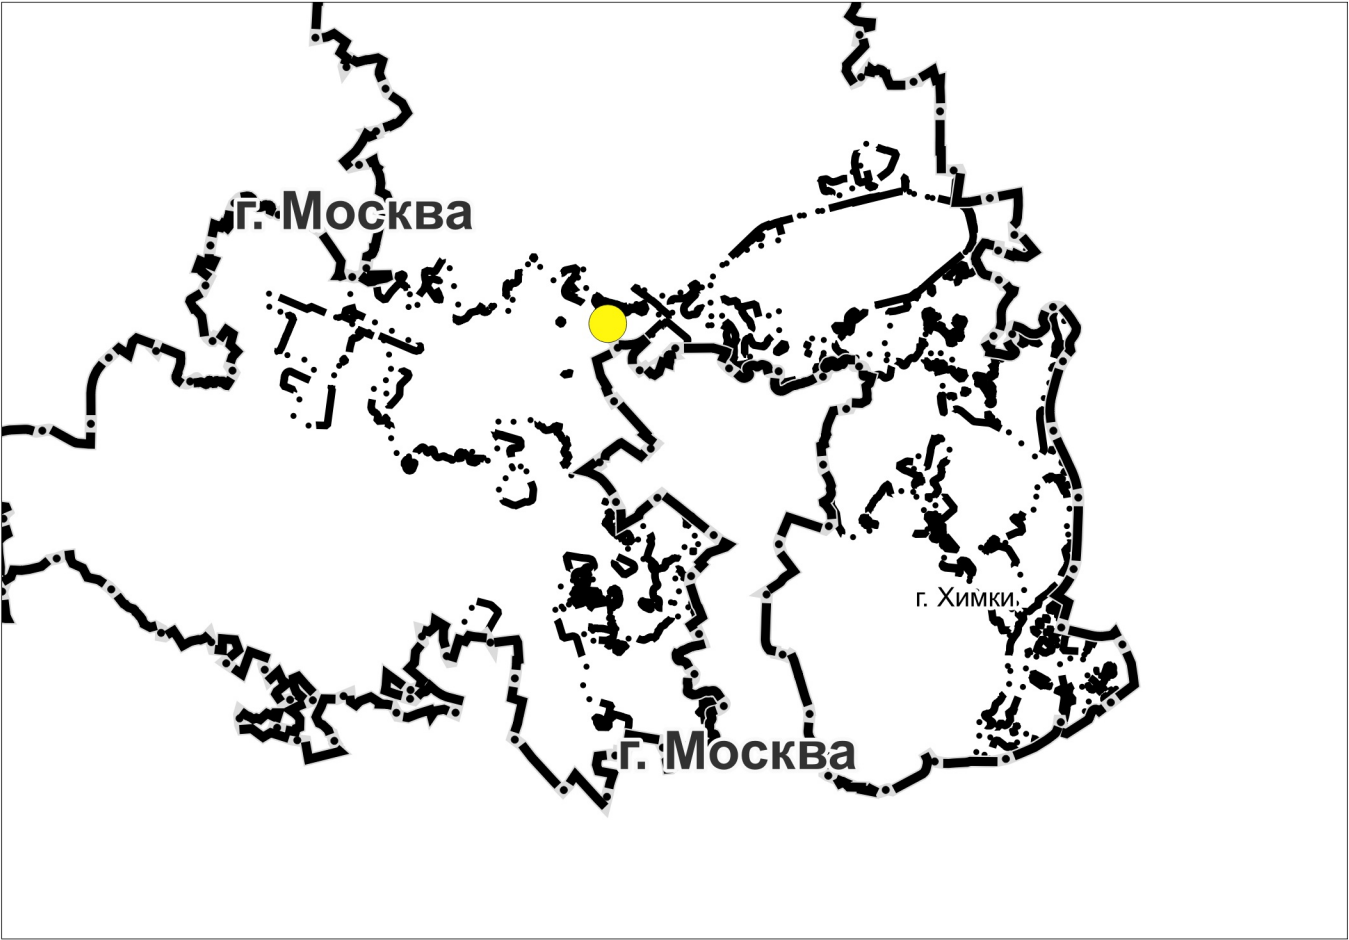

Должность	ФИО	Подпись	Дата	Договор от 09.04.2026 № 136-2026-Э			
Руководитель МГП	Богачев П.С.			Московская область, городской округ Химки			
Зам.нач.отдела №3	Макаров Н.В.						
ГАП	Гордюхина И.В.						
Вед. инженер	Шмакова Е.В.			Проект «Внесение изменений в генеральный план городского округа Химки Московской области применительно к части населенного пункта г. Химки»	Стадия	Лист	Листов
специалист	Гордюхин И.А.					1	2
				Карта границ населённых пунктов (в том числе образуемых населенных пунктов), входящих в состав городского округа применительно к части населенного пункта г. Химки	НИиПИ градостроительства		
					ГАУ МО «НИиПИ градостроительства»		
Проверил	Н.В. Макаров				Масштаб 1:10000		