


Утверждена

**Схема расположения земельного участка или земельных
участков на кадастровом плане территории**

Местоположение: Российская Федерация, Московская область, г. Химки,

Мкр. Сходня

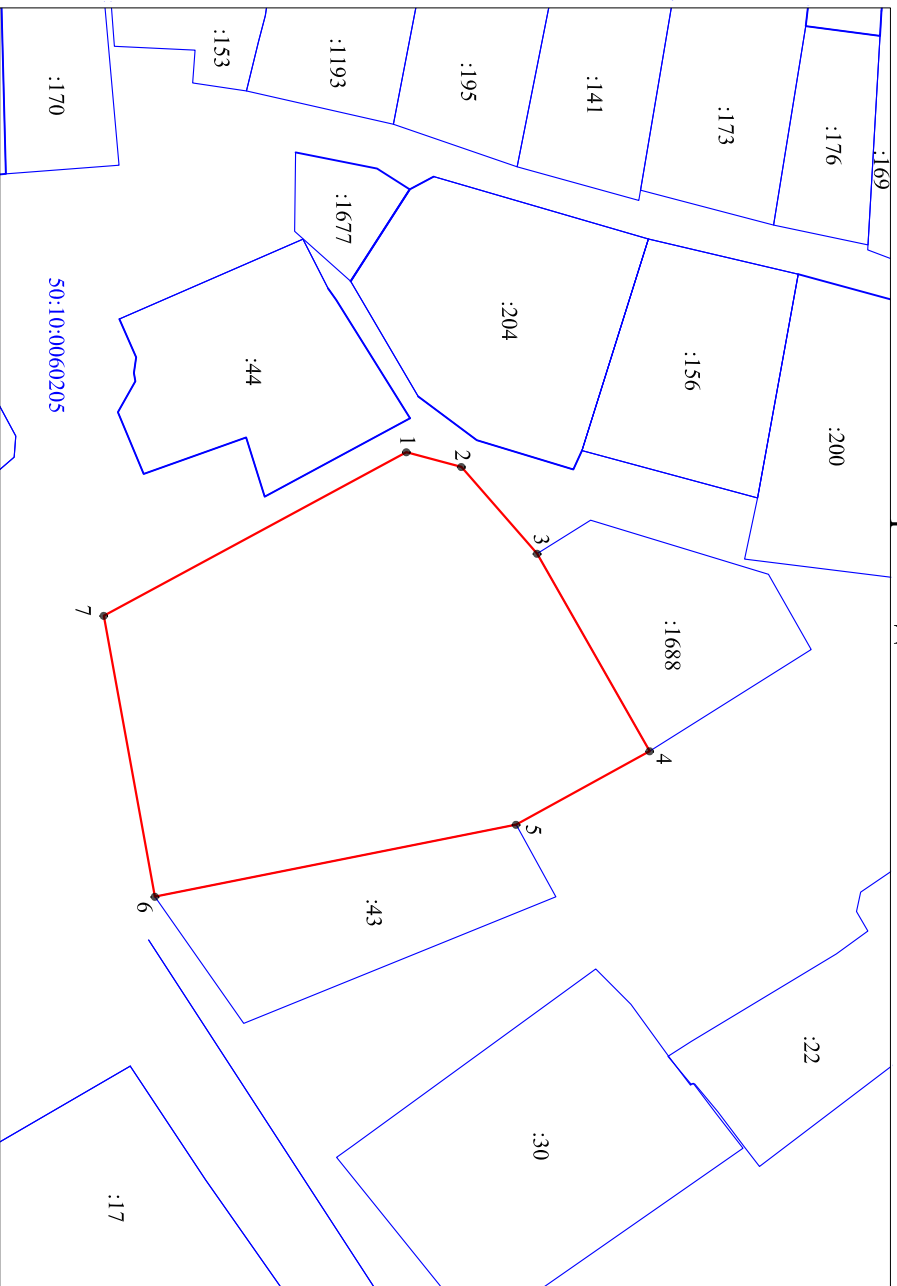

Масштаб 1:1000

УСЛОВНЫЕ ОБОЗНАЧЕНИЯ:

- вновь образованная часть границы земельного участка
- существующая часть границы земельного участка согласно сведениям ЕПРН
- 1 - характерная точка границы земельного участка
- кадастровый номер земельного участка
- кадастровый номер квартала

Утверждена

_____ (наименование документа об утверждении, включая

_____ наименование органов государственной власти или

_____ органов местного самоуправления, принявших

_____ решение об утверждении схемы или подписавших
_____ соглашение о перераспределении земельных участков)

от _____ № _____

Условный номер земельного участка -		Площадь земельного участка 2677 м2	
Обозначение	Координаты, м		
характерных	X	Y	
точек границ	2	3	
1	491792.63	2176994.24	
2	491799.83	2176996.18	
3	491809.76	2177007.55	
4	491824.51	2177033.44	
5	491807.00	2177043.07	
6	491759.67	2177052.51	
7	491752.97	2177015.69	
1	491792.63	2176994.24	

Система координат: МСК-50, зона 2