

Схема расположения земельного участка или земельных

участков на кадастровом плане территории

Утверждена

Местоположение: Российская Федерация, Московская область, г. Химки,

мкр. Подрезково, кв-л Филино


(наименование документа об утверждении, включая

наименования органов государственной власти или

органов местного самоуправления, принявших

решение об утверждении схемы или подписавших
соглашение о перераспределении земельных участков)

от _____ N _____

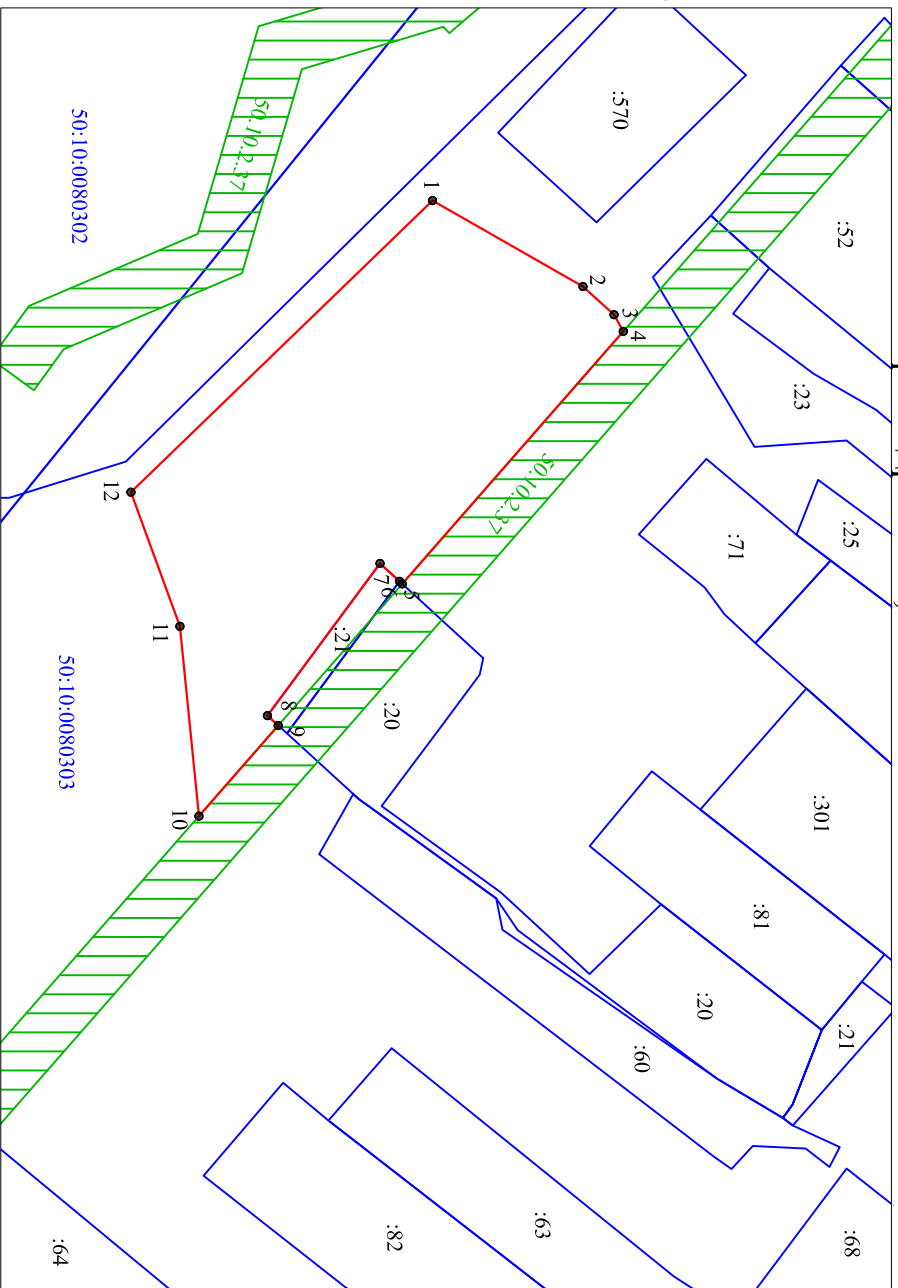

Масштаб 1:1000

УСЛОВНЫЕ ОБОЗНАЧЕНИЯ:

- вновь образованная часть границы земельного участка
- граница кадастрового квартала
- существующая часть границы земельного участка согласно сведениям ЕГРН
- характерная точка границы земельного участка
- кадастровый номер земельного участка
- кадастровый номер квартала
- охранный зона инженерных сетей

Условный номер земельного участка	Площадь земельного участка 2180 м2		
	Координаты, м		
Обозначение характерных точек Границ.	X	Y	
1	487665.15	2180530.97	
2	487684.88	2180542.25	
3	487688.94	2180545.94	
4	487690.17	2180548.11	
5	487661.20	2180581.21	
6	487660.84	2180580.88	
7	487658.28	2180578.53	
8	487643.52	2180598.48	
9	487644.94	2180599.78	
10	487634.55	2180611.65	
11	487632.06	2180586.78	
12	487625.63	2180569.20	
1	487665.15	2180530.97	

Система координат: МСК-50, зона 2