


## Схема расположения земельного участка или земельных участков на кадастровом плане территории

местоположение: Российская Федерация, Московская область, городской округ Химки, город Химки, микрорайон Фирсановка, улица Комсомольская

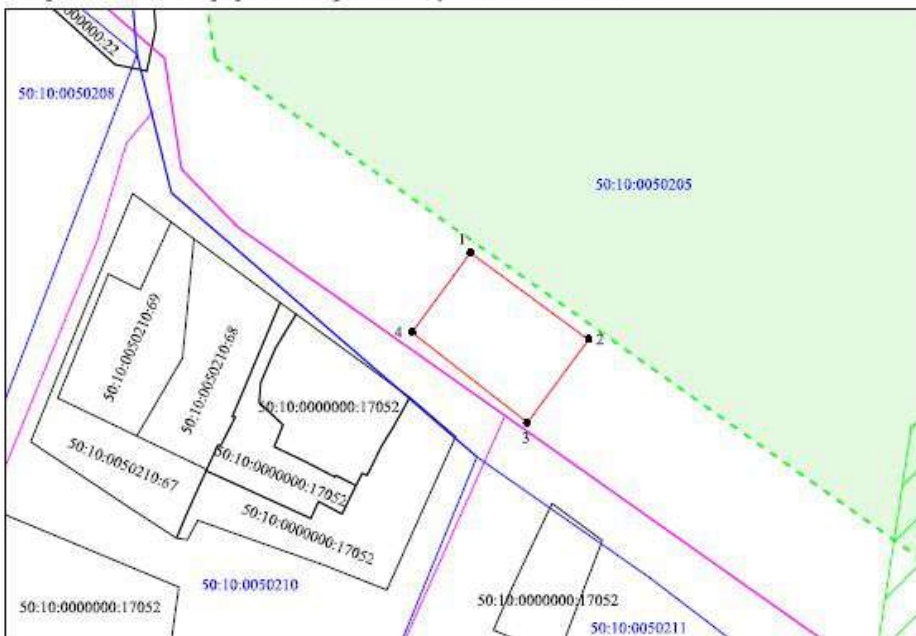

Масштаб 1:1000

### УСЛОВНЫЕ ОБОЗНАЧЕНИЯ:

- вновь образованная часть границы земельного участка
- существующая часть границы земельного участка согласно сведениям ЕГРН
- граница объекта капитального строительства согласно сведениям ЕГРН
- граница кадастрового квартала
- - - граница населенного пункта
- гослесфонд
- охранная зона инженерных коммуникаций согласно сведениям ЕГРН
- 1 характеристическая точка границы земельного участка
- 50:10:0020402:328 кадастровый номер земельного участка
- 50:10:0020402 кадастровый номер квартала

Утверждена

\_\_\_\_\_  
(наименование документа об утверждении, включая  
наименования органов государственной власти или  
органов местного самоуправления, принявших  
решение об утверждении схемы или подписавших  
соглашение о перераспределении земельных участков)  
от \_\_\_\_\_ N \_\_\_\_\_

Условный номер земельного участка			-
Площадь земельного участка			502 м <sup>2</sup>
Обозначение характерных точек границ	Координаты, м		
	X	Y	
1	2	3	
1	492445.41	2174097.93	
2	492429.41	2174119.69	
3	492414.11	2174108.44	
4	492430.75	2174087.16	
1	492445.41	2174097.93	

Система координат: МСК-50, зона 2