

Схема расположения земельного участка или земельных участков на кадастровом плане территории

Утверждена Постановлением Администрации городского округа Химки

Московской области от "___" _____ 20__ г. № _____

Площадь земельного участка: 623 м²


Условный номер земельного участка:

Система координат: **МСК-50**

Местоположение: Московская область, г.о Химки, г. Химки, мкр. Старбеево, ул. Комсомольская

обозначение характерных точек границ	координаты, м	
	X, м	Y, м
н1	487734.94	2186621.49
н2	487739.55	2186619.35
н3	487767.58	2186683.72
н4	487755.89	2186688.70

50:10:0020102

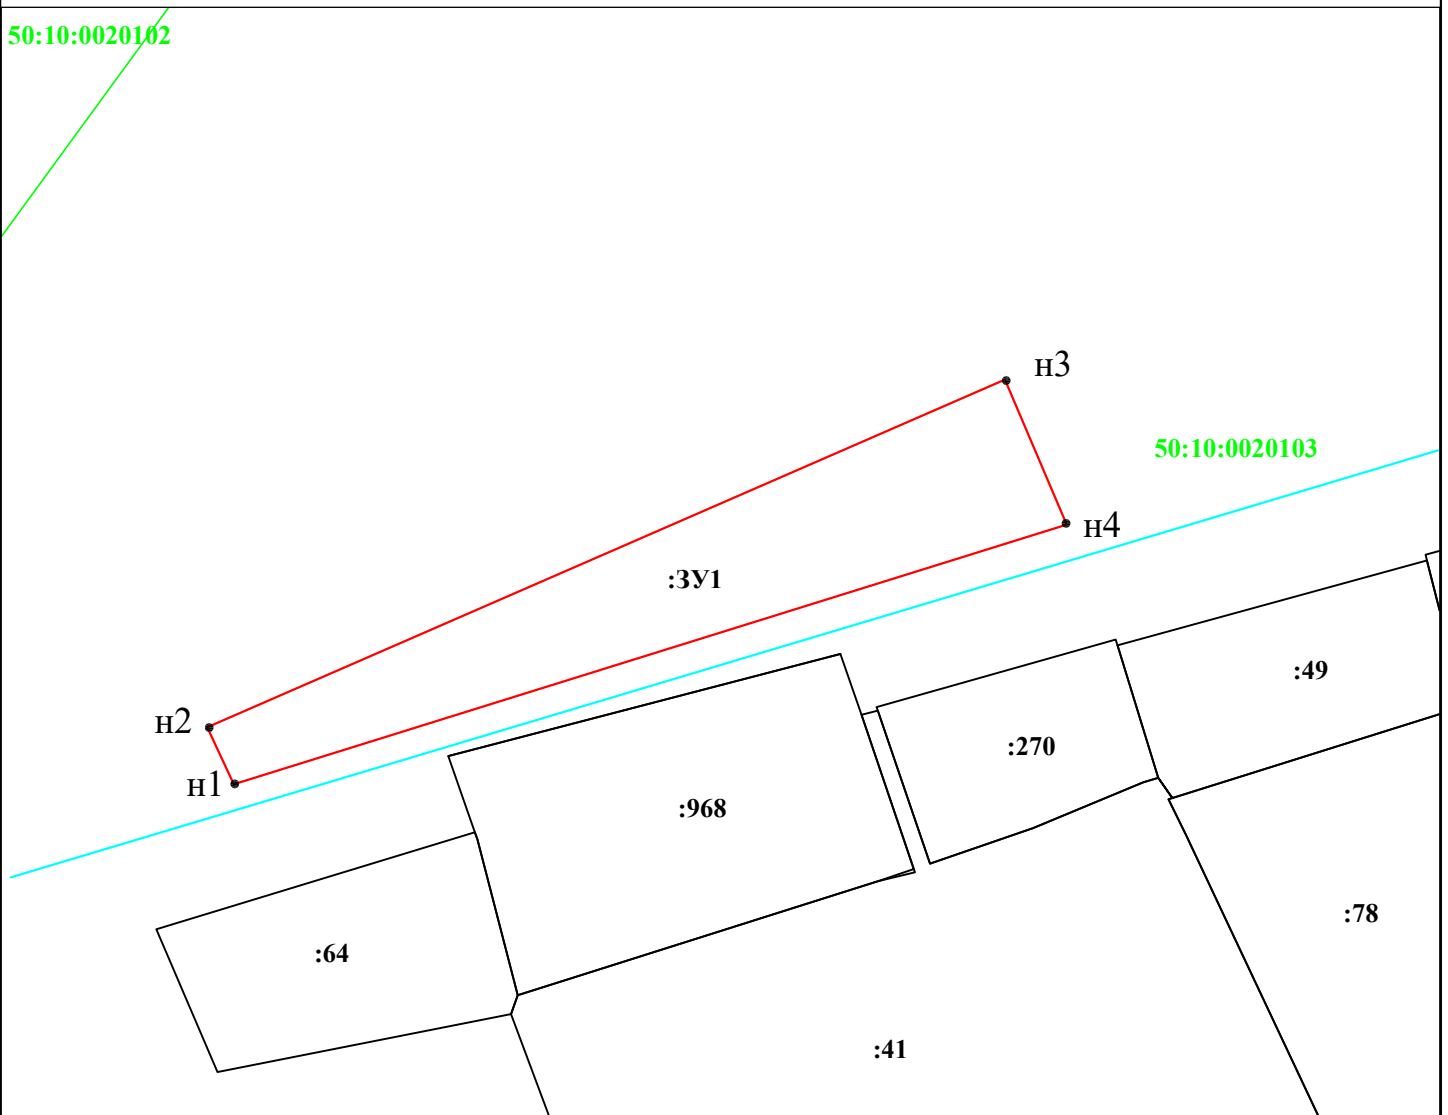


Условные обозначения

масштаб 1:1000



Границы образуемого земельного участка

 

Границы земельного участка в соответствии со сведениями ЕГРН



Граница кадастрового квартала

50:10:0020103

Номер кадастрового квартала

:64

Обозначение кадастрового номера земельного участка

:3У1

Обозначение образуемого земельного участка

н1 •

Характерная точка границы земельного участка



Обозначение земель общего пользования