



ПРОЕКТ «ВНЕСЕНИЕ ИЗМЕНЕНИЙ В ГЕНЕРАЛЬНЫЙ ПЛАН ГОРОДСКОГО ОКРУГА ХИМКИ МОСКОВСКОЙ ОБЛАСТИ ПРИМЕНительно К ЧАСТИ НАСЕЛЕННОГО ПУНКТА Г. ХИМКИ»

КАРТА ЗОН С ОСОБЫМИ УСЛОВИЯМИ ИСПОЛЬЗОВАНИЯ ТЕРРИТОРИИ В ГРАНИЦЕ ГОРОДСКОГО ОКРУГА ПРИМЕНительно К ЧАСТИ НАСЕЛЕННОГО ПУНКТА Г. ХИМКИ

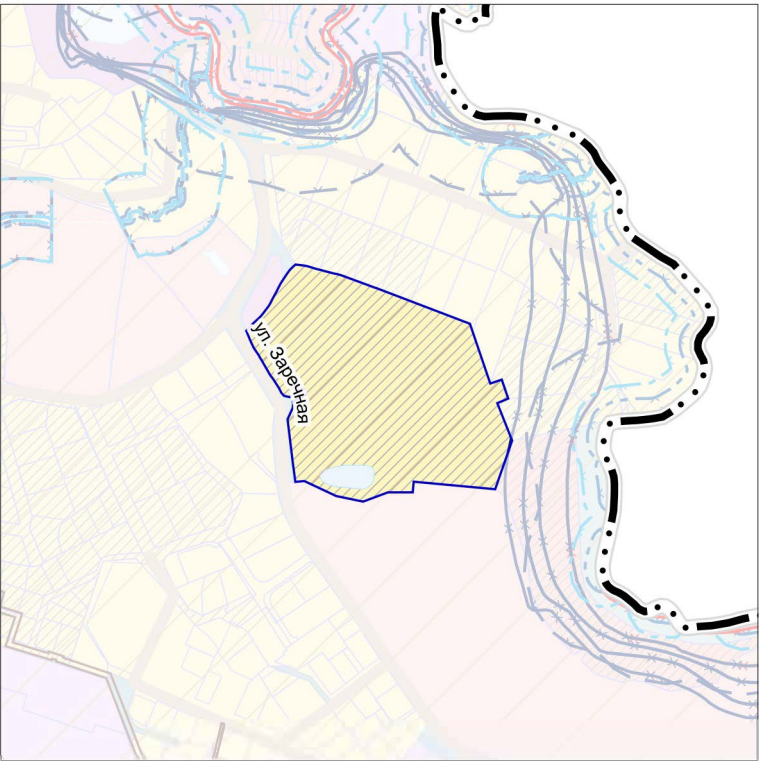

УСЛОВНЫЕ ОБОЗНАЧЕНИЯ


Границы

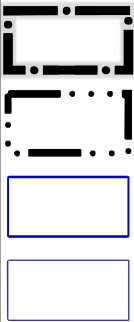

- городского округа Химки Московской области
- населенных пунктов (утверждённые) *
- разработки генерального плана*
- земельных участков, поставленных на кадастровый учет

* Территории и объекты вне границ разработки отображены в информационных целях и не являются предметом утверждения настоящего генерального плана

Существующие зоны с особыми условиями использования территории (ЗООИТ)

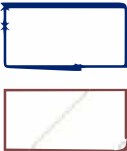

- Зона подтопления
- Приаэродромная территория (подзона 6, подзона 3 сектор 3.1 аэродрома Москва (Шереметьево))

Должность	ФИО	Подпись	Дата	Договор от 23.06.2026 № 211-2026			
Руководитель МГП	Богачев П.С.			Московская область, городской округ Химки			
Зам.нач. отдела №3	Макаров Н.В.						
ГАП	Гордюхина И.В.						
Вед. инженер	Крайникова Н.С.			Проект «Внесение изменений в генеральный план городского округа Химки Московской области применительно к части населенного пункта г. Химки»	Стадия	Лист	Листов
специалист	Гордюхин И.А.					5	7
				Карта зон с особыми условиями использования территории в границе городского округа применительно к части населенного пункта г. Химки Масштаб 1:10000	НИИПИ Градостроительства ГАУ МО «НИИПИ градостроительства»		
Проверил	Макаров Н.В.						