

СХЕМА

публичного сервитута в отношении земель и земельных участков в целях размещения существующего объекта электросетевого хозяйства

Воздушная линия электропередачи ВЛ 110 кВ Мцыри-Алабушево

(наименование объекта местоположение границ, которого описано (далее - объект)

Раздел 1

Сведения об объекте		
№ п/п	Характеристики объекта	Описание характеристик
1	2	3
1	Местоположение объекта	Московская область
2	Площадь объекта +/- величина погрешности определения площади (Р +/- Дельта Р)	387125 кв.м ± 88
3	Иные характеристики объекта	Публичный сервитут, установленный в отношении земель и земельных участков в целях размещения существующего объекта электросетевого хозяйства - Воздушная линия электропередачи ВЛ 110 кВ Мцыри-Алабушево, в рамках реализации права, предусмотренного п. 3 ст. 3.6 Федерального закона от 25.10.2001 № 137-ФЗ «О введении в действие Земельного кодекса Российской Федерации».. Срок установления публичного сервитута - сорок девять лет (согласно п.1 ст. 39.45 ЗК РФ). Правообладатель: ПАО «Россети Московский регион», идентификационный номер налогоплательщика (ИНН юридического лица) 5036065113, основной государственный регистрационный номер (ОГРН) 1057746555811. Контактная информация: 115114, г. Москва, проезд 2-й Павелецкий, д. 3, стр. 2 эл. адрес: client@rossetimr.ru, тел. +7 (495) 662-40-70

Раздел 2

Сведения о местоположении границ объекта					
1. Система координат МСК-50, зона 2					
2. Сведения о характерных точках границ объекта					
Обозначение характерных точек границ	Координаты, м		Метод определения координат характерной точки	Средняя квадратическая погрешность положения характерной точки (Mt), м	Описание обозначения точки (при наличии)
	X	Y			
1	2	3	4	5	6
1	497023.59	2166189.33	Аналитический метод	0.10	-
2	497036.80	2166237.17	Аналитический метод	0.10	-
3	496994.42	2166225.79	Аналитический метод	0.10	-
4	496727.90	2166273.97	Аналитический метод	0.10	-
5	496453.48	2166322.42	Аналитический метод	0.10	-
6	496237.13	2166360.58	Аналитический метод	0.10	-
7	496009.84	2166400.53	Аналитический метод	0.10	-
8	495906.37	2166417.68	Аналитический метод	0.10	-
9	495875.87	2166423.03	Аналитический метод	0.10	-
10	495783.78	2166440.29	Аналитический метод	0.10	-
11	495562.29	2166478.88	Аналитический метод	0.10	-
12	495512.82	2166487.46	Аналитический метод	0.10	-
13	495515.21	2166483.19	Аналитический метод	0.10	-
14	495532.04	2166442.01	Аналитический метод	0.10	-
15	495555.18	2166437.99	Аналитический метод	0.10	-
16	495776.54	2166399.42	Аналитический метод	0.10	-
17	495869.10	2166382.15	Аналитический метод	0.10	-
18	495898.86	2166377.00	Аналитический метод	0.10	-
19	496002.93	2166359.60	Аналитический метод	0.10	-
20	496229.94	2166319.70	Аналитический метод	0.10	-
21	496446.27	2166281.55	Аналитический метод	0.10	-
22	496720.58	2166233.12	Аналитический метод	0.10	-
23	496995.21	2166184.21	Аналитический метод	0.10	-
1	497023.59	2166189.33	Аналитический метод	0.10	-

24	495509.03	2166446.00	Аналитический метод	0.10	-
25	495483.85	2166492.49	Аналитический метод	0.10	-
26	495479.85	2166493.19	Аналитический метод	0.10	-
27	495478.52	2166488.65	Аналитический метод	0.10	-
28	495471.37	2166489.88	Аналитический метод	0.10	-
29	495468.41	2166495.17	Аналитический метод	0.10	-
30	495315.18	2166521.76	Аналитический метод	0.10	-
31	495078.20	2166563.04	Аналитический метод	0.10	-
32	494848.36	2166603.56	Аналитический метод	0.10	-
33	494748.70	2166620.84	Аналитический метод	0.10	-
34	494748.53	2166620.08	Аналитический метод	0.10	-
35	494743.39	2166618.70	Аналитический метод	0.10	-
36	494737.77	2166619.84	Аналитический метод	0.10	-
37	494728.63	2166583.95	Аналитический метод	0.10	-
38	494739.39	2166581.18	Аналитический метод	0.10	-
39	494841.21	2166562.67	Аналитический метод	0.10	-
40	495071.06	2166522.16	Аналитический метод	0.10	-
41	495308.08	2166480.87	Аналитический метод	0.10	-
24	495509.03	2166446.00	Аналитический метод	0.10	-
42	494715,85	2166626,54	Аналитический метод	0.10	-
43	494670,37	2166634,43	Аналитический метод	0.10	-
44	494197,83	2166718,04	Аналитический метод	0.10	-
45	493535,56	2166706,72	Аналитический метод	0.10	-
46	493536,02	2166665,22	Аналитический метод	0.10	-
47	494197,54	2166675,55	Аналитический метод	0.10	-
48	494663,38	2166594,03	Аналитический метод	0.10	-
49	494698,42	2166587,85	Аналитический метод	0.10	-
50	494703,20	2166609,71	Аналитический метод	0.10	-
51	494704,95	2166609,41	Аналитический метод	0.10	-
52	494703,54	2166597,02	Аналитический метод	0.10	-
53	494711,03	2166596,17	Аналитический метод	0.10	-
54	494712,39	2166608,14	Аналитический метод	0.10	-

55	494713,18	2166608,01	Аналитический метод	0.10	-
42	494715,85	2166626,54	Аналитический метод	0.10	-
56	493529,22	2166665,10	Аналитический метод	0.10	-
57	493528,76	2166706,60	Аналитический метод	0.10	-
58	493282,15	2166701,57	Аналитический метод	0.10	-
59	493282,61	2166660,25	Аналитический метод	0.10	-
56	493529,22	2166665,10	Аналитический метод	0.10	-
60	493276,12	2166660,11	Аналитический метод	0.10	-
61	493275,66	2166701,43	Аналитический метод	0.10	-
62	493236,13	2166700,53	Аналитический метод	0.10	-
63	493228,50	2166659,09	Аналитический метод	0.10	-
60	493276,12	2166660,11	Аналитический метод	0.10	-
64	492791.05	2166651.64	Аналитический метод	0.10	-
65	492790.56	2166668.04	Аналитический метод	0.10	-
66	492778.03	2166692.71	Аналитический метод	0.10	-
67	492640.32	2166689.44	Аналитический метод	0.10	-
68	492636.10	2166697.51	Аналитический метод	0.10	-
69	492600.62	2166676.69	Аналитический метод	0.10	-
70	492611.29	2166657.56	Аналитический метод	0.10	-
71	492618.12	2166650.08	Аналитический метод	0.10	-
72	492628.97	2166647.77	Аналитический метод	0.10	-
64	492791.05	2166651.64	Аналитический метод	0.10	-
73	492438.75	2167047.52	Аналитический метод	0.10	-
74	492432.75	2167101.37	Аналитический метод	0.10	-
75	492398.55	2167107.24	Аналитический метод	0.10	-
76	492409.93	2167050.19	Аналитический метод	0.10	-
73	492438.75	2167047.52	Аналитический метод	0.10	-
77	492373.65	2167232.23	Аналитический метод	0.10	-
78	492391.66	2167275.15	Аналитический метод	0.10	-

79	492373.16	2167333.56	Аналитический метод	0.10	-
80	492372.09	2167336.57	Аналитический метод	0.10	-
81	492369.74	2167337.89	Аналитический метод	0.10	-
82	492367.41	2167338.74	Аналитический метод	0.10	-
83	492364.81	2167339.21	Аналитический метод	0.10	-
84	492361.75	2167338.99	Аналитический метод	0.10	-
85	492356.69	2167337.91	Аналитический метод	0.10	-
86	492352.68	2167337.54	Аналитический метод	0.10	-
77	492373.65	2167232.23	Аналитический метод	0.10	-
87	492379.95	2167412.16	Аналитический метод	0.10	-
88	492373.42	2167445.03	Аналитический метод	0.10	-
89	492367.73	2167451.81	Аналитический метод	0.10	-
90	492354.72	2167464.89	Аналитический метод	0.10	-
91	492350.10	2167468.75	Аналитический метод	0.10	-
92	492346.72	2167470.86	Аналитический метод	0.10	-
93	492342.02	2167473.79	Аналитический метод	0.10	-
94	492339.26	2167476.11	Аналитический метод	0.10	-
95	492337.55	2167478.49	Аналитический метод	0.10	-
96	492334.86	2167481.26	Аналитический метод	0.10	-
97	492332.21	2167480.97	Аналитический метод	0.10	-
98	492329.78	2167479.64	Аналитический метод	0.10	-
99	492327.44	2167477.11	Аналитический метод	0.10	-
100	492325.37	2167474.92	Аналитический метод	0.10	-
101	492333.43	2167438.77	Аналитический метод	0.10	-
102	492339.31	2167436.58	Аналитический метод	0.10	-
103	492342.93	2167431.78	Аналитический метод	0.10	-
104	492349.48	2167422.63	Аналитический метод	0.10	-
105	492352.87	2167418.96	Аналитический метод	0.10	-
106	492356.32	2167414.10	Аналитический метод	0.10	-
107	492360.69	2167411.39	Аналитический метод	0.10	-
108	492365.87	2167408.79	Аналитический метод	0.10	-
109	492373.19	2167408.79	Аналитический метод	0.10	-
110	492378.45	2167410.65	Аналитический метод	0.10	-

87	492379.95	2167412.16	Аналитический метод	0.10	-
111	492148.22	2168011.18	Аналитический метод	0.10	-
112	492158.49	2168004.79	Аналитический метод	0.10	-
113	492162.93	2168003.86	Аналитический метод	0.10	-
114	492167.25	2168004.52	Аналитический метод	0.10	-
115	492170.93	2168007.39	Аналитический метод	0.10	-
116	492172.79	2168011.15	Аналитический метод	0.10	-
117	492173.20	2168018.70	Аналитический метод	0.10	-
118	492177.53	2168031.77	Аналитический метод	0.10	-
119	492178.01	2168040.64	Аналитический метод	0.10	-
120	492177.90	2168048.41	Аналитический метод	0.10	-
121	492179.48	2168057.29	Аналитический метод	0.10	-
122	492181.51	2168064.16	Аналитический метод	0.10	-
123	492182.97	2168069.97	Аналитический метод	0.10	-
124	492177.36	2168118.34	Аналитический метод	0.10	-
125	492176.59	2168119.41	Аналитический метод	0.10	-
126	492175.13	2168122.42	Аналитический метод	0.10	-
127	492175.51	2168125.06	Аналитический метод	0.10	-
128	492176.42	2168126.38	Аналитический метод	0.10	-
129	492173.21	2168154.07	Аналитический метод	0.10	-
130	492172.21	2168157.73	Аналитический метод	0.10	-
131	492168.36	2168166.85	Аналитический метод	0.10	-
132	492168.17	2168173.31	Аналитический метод	0.10	-
133	492167.90	2168178.44	Аналитический метод	0.10	-
134	492165.20	2168183.95	Аналитический метод	0.10	-
135	492151.54	2168202.19	Аналитический метод	0.10	-
136	492148.09	2168211.01	Аналитический метод	0.10	-
137	492142.23	2168219.20	Аналитический метод	0.10	-
138	492138.29	2168226.88	Аналитический метод	0.10	-
139	492135.48	2168233.80	Аналитический метод	0.10	-
140	492132.74	2168242.43	Аналитический метод	0.10	-
141	492128.81	2168249.42	Аналитический метод	0.10	-
142	492124.70	2168255.11	Аналитический метод	0.10	-

143	492119.42	2168259.38	Аналитический метод	0.10	-
111	492148.22	2168011.18	Аналитический метод	0.10	-
144	491909.55	2168805.38	Аналитический метод	0.10	-
145	491887.16	2168842.14	Аналитический метод	0.10	-
146	491805.49	2168972.18	Аналитический метод	0.10	-
147	491801.41	2168975.16	Аналитический метод	0.10	-
148	491796.44	2168978.67	Аналитический метод	0.10	-
149	491789.14	2168982.38	Аналитический метод	0.10	-
150	491785.30	2168984.35	Аналитический метод	0.10	-
151	491780.06	2168985.16	Аналитический метод	0.10	-
152	491775.19	2168985.47	Аналитический метод	0.10	-
153	491770.48	2168985.42	Аналитический метод	0.10	-
154	491765.26	2168984.96	Аналитический метод	0.10	-
155	491760.56	2168984.15	Аналитический метод	0.10	-
156	491757.89	2168983.13	Аналитический метод	0.10	-
157	491751.91	2168978.96	Аналитический метод	0.10	-
158	491852.01	2168820.08	Аналитический метод	0.10	-
159	491915.63	2168717.51	Аналитический метод	0.10	-
160	491915.67	2168720.13	Аналитический метод	0.10	-
161	491915.22	2168724.60	Аналитический метод	0.10	-
162	491913.33	2168731.69	Аналитический метод	0.10	-
163	491911.20	2168739.51	Аналитический метод	0.10	-
164	491909.42	2168746.89	Аналитический метод	0.10	-
165	491907.58	2168755.32	Аналитический метод	0.10	-
166	491906.60	2168761.14	Аналитический метод	0.10	-
167	491906.00	2168777.27	Аналитический метод	0.10	-
168	491904.28	2168787.87	Аналитический метод	0.10	-
169	491903.74	2168792.05	Аналитический метод	0.10	-
170	491904.23	2168796.55	Аналитический метод	0.10	-
171	491905.38	2168800.00	Аналитический метод	0.10	-
172	491908.38	2168804.39	Аналитический метод	0.10	-
144	491909.55	2168805.38	Аналитический метод	0.10	-

173	491566.47	2169179.40	Аналитический метод	0.10	-
174	491588.85	2169205.04	Аналитический метод	0.10	-
175	491586.81	2169212.57	Аналитический метод	0.10	-
176	491596.10	2169214.44	Аналитический метод	0.10	-
177	491604.57	2169222.34	Аналитический метод	0.10	-
178	491599.01	2169224.90	Аналитический метод	0.10	-
179	491591.40	2169225.51	Аналитический метод	0.10	-
180	491272.34	2169173.94	Аналитический метод	0.10	-
181	491119.53	2169209.15	Аналитический метод	0.10	-
182	490985.17	2169237.75	Аналитический метод	0.10	-
183	490746.58	2169292.49	Аналитический метод	0.10	-
184	490056.54	2169446.62	Аналитический метод	0.10	-
185	490045.23	2169446.41	Аналитический метод	0.10	-
186	490035.40	2169441.06	Аналитический метод	0.10	-
187	489868.74	2169290.81	Аналитический метод	0.10	-
188	489738.24	2169173.90	Аналитический метод	0.10	-
189	489744.64	2169173.06	Аналитический метод	0.10	-
190	489791.10	2169165.57	Аналитический метод	0.10	-
191	489896.44	2169259.91	Аналитический метод	0.10	-
192	490056.71	2169403.00	Аналитический метод	0.10	-
193	490296.28	2169350.55	Аналитический метод	0.10	-
194	490737.47	2169252.00	Аналитический метод	0.10	-
195	490976.36	2169197.19	Аналитический метод	0.10	-
196	491110.38	2169168.67	Аналитический метод	0.10	-
197	491270.08	2169131.94	Аналитический метод	0.10	-
198	491275.69	2169132.14	Аналитический метод	0.10	-
173	491566.47	2169179.40	Аналитический метод	0.10	-
199	489769.43	2169146.16	Аналитический метод	0.10	-
200	489767.49	2169146.54	Аналитический метод	0.10	-
201	489730.01	2169157.98	Аналитический метод	0.10	-
202	489720.94	2169158.36	Аналитический метод	0.10	-
203	489572.87	2169025.22	Аналитический метод	0.10	-
204	489417.44	2168885.50	Аналитический метод	0.10	-

205	489434.62	2168844.73	Аналитический метод	0.10	-
206	489600.26	2168994.78	Аналитический метод	0.10	-
199	489769.43	2169146.16	Аналитический метод	0.10	-
207	489416.37	2168828.21	Аналитический метод	0.10	-
208	489398.09	2168868.10	Аналитический метод	0.10	-
209	489365.09	2168838.44	Аналитический метод	0.10	-
210	489128.26	2168681.39	Аналитический метод	0.10	-
211	488882.70	2168522.03	Аналитический метод	0.10	-
212	488875.91	2168515.95	Аналитический метод	0.10	-
213	488872.41	2168508.54	Аналитический метод	0.10	-
214	488816.00	2168331.60	Аналитический метод	0.10	-
215	488754.64	2168142.05	Аналитический метод	0.10	-
216	488691.41	2167945.15	Аналитический метод	0.10	-
217	488629.22	2167750.32	Аналитический метод	0.10	-
218	488578.64	2167591.89	Аналитический метод	0.10	-
219	488556.89	2167356.66	Аналитический метод	0.10	-
220	488537.91	2167132.00	Аналитический метод	0.10	-
221	488533.42	2167081.16	Аналитический метод	0.10	-
222	488509.73	2166838.31	Аналитический метод	0.10	-
223	488511.08	2166828.75	Аналитический метод	0.10	-
224	488514.42	2166821.40	Аналитический метод	0.10	-
225	488540.14	2166791.58	Аналитический метод	0.10	-
226	488575.78	2166813.46	Аналитический метод	0.10	-
227	488562.01	2166827.65	Аналитический метод	0.10	-
228	488552.68	2166840.82	Аналитический метод	0.10	-
229	488574.74	2167077.34	Аналитический метод	0.10	-
230	488579.27	2167128.50	Аналитический метод	0.10	-
231	488598.24	2167353.07	Аналитический метод	0.10	-
232	488619.98	2167583.65	Аналитический метод	0.10	-
233	488668.76	2167737.71	Аналитический метод	0.10	-
234	488730.94	2167932.52	Аналитический метод	0.10	-
235	488794.14	2168129.30	Аналитический метод	0.10	-
236	488855.49	2168318.86	Аналитический метод	0.10	-

237	488910.96	2168489.73	Аналитический метод	0.10	-
238	489151.65	2168645.90	Аналитический метод	0.10	-
239	489393.09	2168807.12	Аналитический метод	0.10	-
207	489416.37	2168828.21	Аналитический метод	0.10	-

3. Сведения о характерных точках части (частей) границы объекта

Обозначение характерных точек части границы	Координаты, м		Метод определения координат характерной точки	Средняя квадратическая погрешность положения характерной точки (Mt), м	Описание обозначения точки (при наличии)
	X	Y			
1	2	3	4	5	6
-	-	-	-	-	-

Раздел 3

Сведения о местоположении измененных (уточненных) границ объекта

1. Система координат -

2. Сведения о характерных точках границ объекта

Обозначение характерных точек границ	Существующие координаты, м		Измененные (уточненные) координаты, м		Метод определения координат характерной точки	Средняя квадрати- ческая погрешность положения характерной точки (Mt), м	Описание обозначения точки (при наличии)
	X	Y	X	Y			
1	2	3	4	5	6	7	8
-	-	-	-	-	-	-	-

3. Сведения о характерных точках части (частей) границы объекта

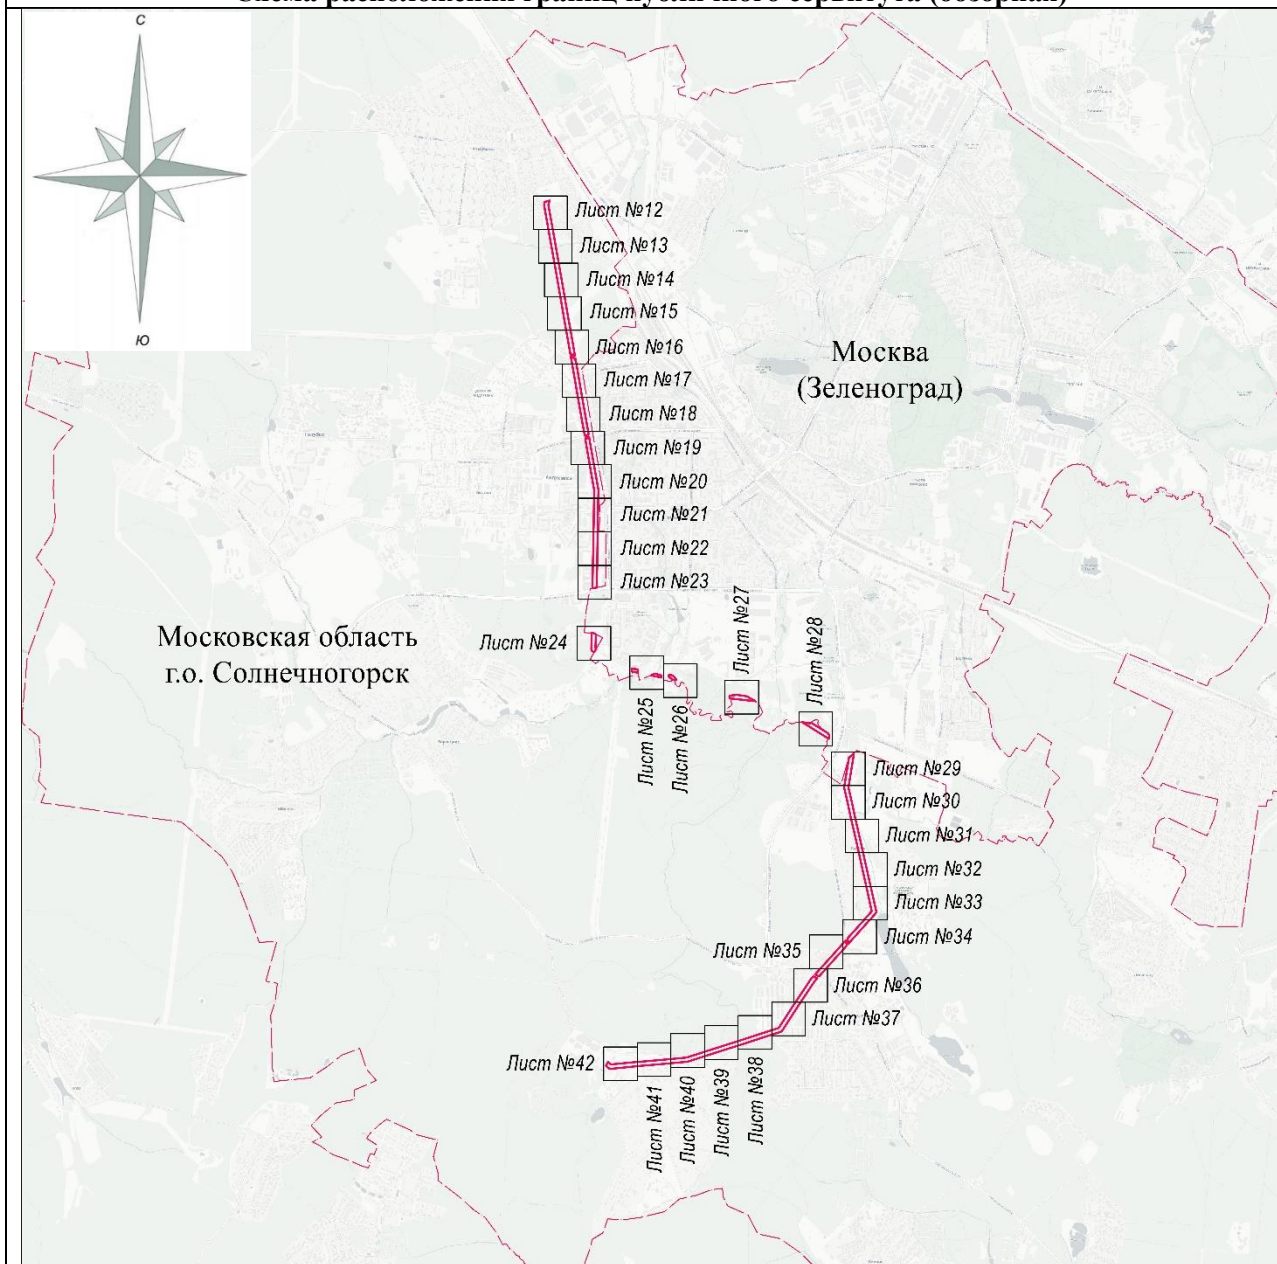
Обозначение характерных точек границ	Существующие координаты, м		Измененные (уточненные) координаты, м		Метод определения координат характерной точки	Средняя квадратическ ая погрешность положения характерной точки (Mt), м	Описание обозначения точки (при наличии)
	X	Y	X	Y			
1	2	3	4	5	6	7	8
-	-	-	-	-	-	-	-

СХЕМА

публичного сервитута в отношении земель и земельных участков в целях размещения
существующего объекта электросетевого хозяйства

Воздушная линия электропередачи ВЛ 110 кВ Мцыри-Алабушево

(наименование объекта местоположение границ, которого описано (далее - объект))

Схема расположения границ публичного сервитута (обзорная)

Масштаб 1 : 75 000

Используемые условные знаки и обозначения:

-  - граница публичного сервитута объекта электросетевого хозяйства
 - граница административно-территориального деления

Подпись  /Дормидонтова Викторія Александровна/

Дата «21» мая 2026 г.

Место для оттиска печати (при наличии) лица, составившего описание местоположения границ объекта

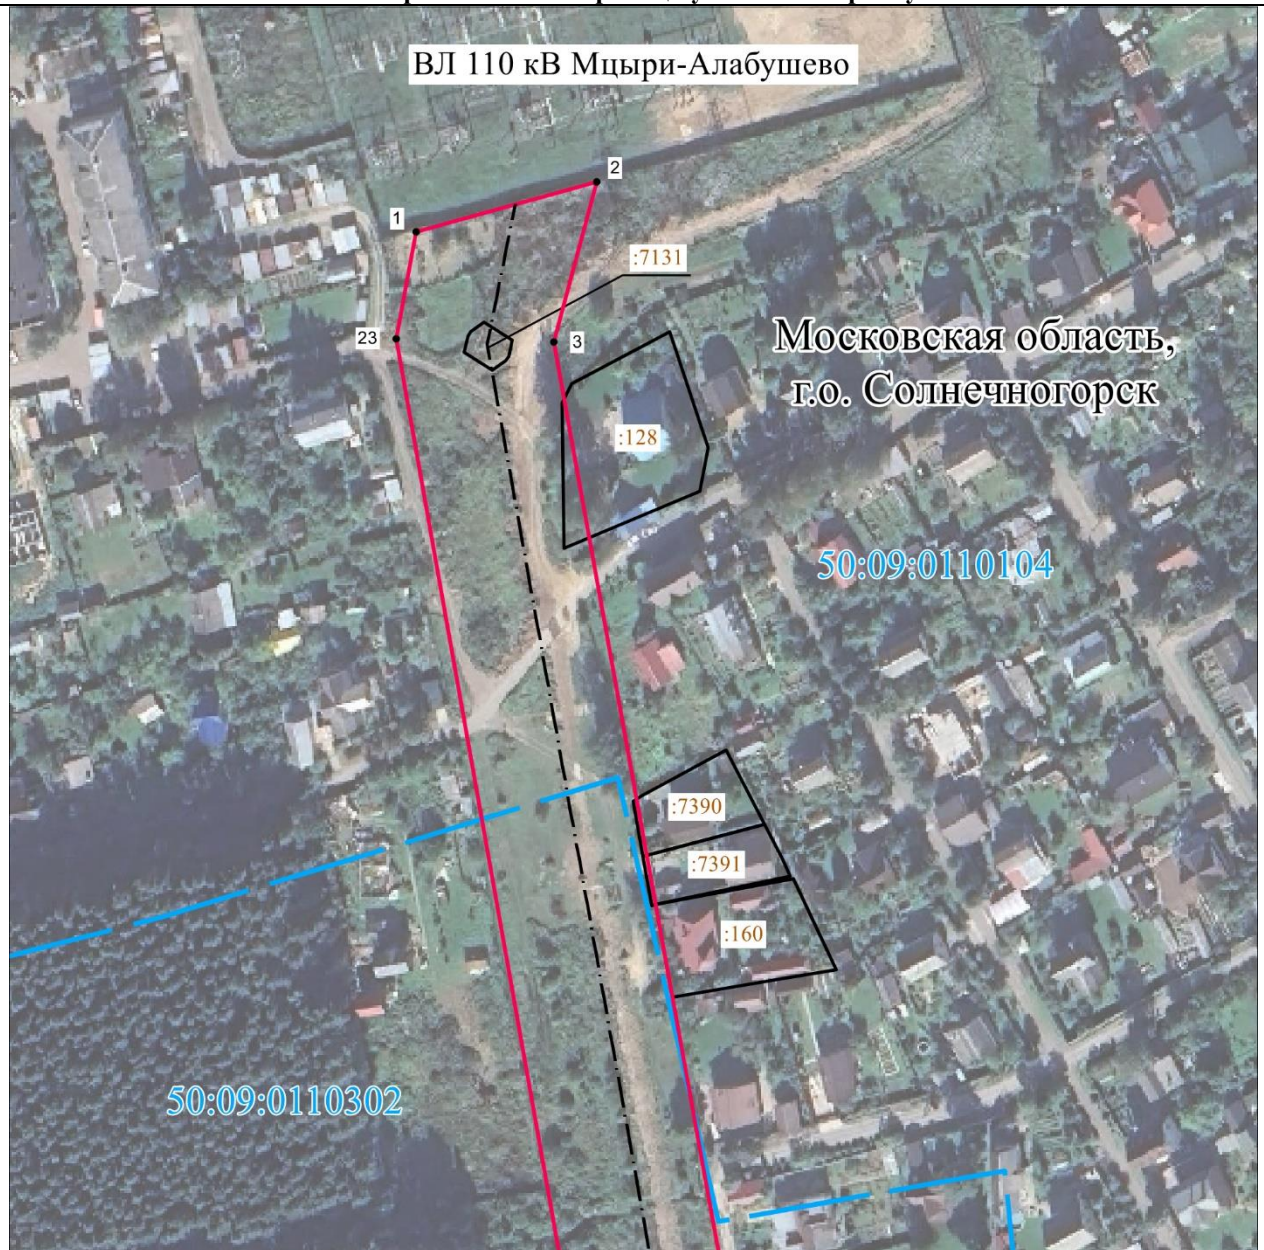


СХЕМА

публичного сервитута в отношении земель и земельных участков в целях размещения
существующего объекта электросетевого хозяйства

Воздушная линия электропередачи ВЛ 110 кВ Мцыри-Алабушево

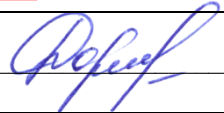
(наименование объекта)

Схема расположения границ публичного сервитута

Масштаб 1 : 2000

Используемые условные знаки и обозначения:

- 1 - характерная точка границы публичного сервитута объекта электросетевого хозяйства
- :---:--- 50:09:0060309 - граница административно-территориального деления
- :---:--- :792 - кадастровый номер квартала
- :---:--- - граница кадастрового квартала
- :---:--- - кадастровый номер земельного участка
- :---:--- - существующая часть границы, имеющиеся в ГКН сведения о которой достаточны для определения ее местоположения
- :---:--- - местоположение сооружения, в отношении которого устанавливается сервитут
- :---:--- - граница публичного сервитута объекта электросетевого хозяйства

Подпись  / Дормидонтова Виктория Александровна /

Дата «21» мая 2026 г.

Место для оттиска печати (при наличии) лица, составившего описание местоположения границ объекта



СХЕМА

публичного сервитута в отношении земель и земельных участков в целях размещения
существующего объекта электросетевого хозяйства

Воздушная линия электропередачи ВЛ 110 кВ Мцыри-Алабушево

(наименование объекта)

Схема расположения границ публичного сервитута

Масштаб 1 : 2000

Используемые условные знаки и обозначения:

- 1 - характерная точка границы публичного сервитута объекта электросетевого хозяйства
- 50:09:0060309 --- - граница административно-территориального деления
- 50:09:0060309 --- - кадастровый номер квартала
- 50:09:0060309 --- - граница кадастрового квартала
- 50:09:0060309 --- - кадастровый номер земельного участка
- 50:09:0060309 --- - существующая часть границы, имеющиеся в ГКН сведения о которой достаточны для определения ее местоположения
- 50:09:0060309 --- - местоположение сооружения, в отношении которого устанавливается сервитут
- 50:09:0060309 --- - граница публичного сервитута объекта электросетевого хозяйства

Подпись _____ / Дормидонтова Виктория Александровна /

Дата «21» мая 2026 г.

Место для оттиска печати (при наличии) лица, составившего описание местоположения границ объекта

СХЕМА

публичного сервитута в отношении земель и земельных участков в целях размещения существующего объекта электросетевого хозяйства

Воздушная линия электропередачи ВЛ 110 кВ Мцыри-Алабушево

(наименование объекта)

Схема расположения границ публичного сервитута



Масштаб 1 : 2000

Используемые условные знаки и обозначения:

- 1

- характерная точка границы публичного сервитута объекта электросетевого хозяйства
- 50:09:0060309

- граница административно-территориального деления
- 50:09:0110302

- кадастровый номер квартала
- 50:09:0060309

- граница кадастрового квартала
- 50:09:0110302

- кадастровый номер земельного участка
- 50:09:0060309

- существующая часть границы, имеющиеся в ГКН сведения о которой достаточны для определения ее местоположения
- 50:09:0110302

- местоположение сооружения, в отношении которого устанавливается сервитут
- 50:09:0060309

- граница публичного сервитута объекта электросетевого хозяйства

Подпись _____ / Дормидонтова Виктория Александровна /

Дата «21» мая 2026 г.

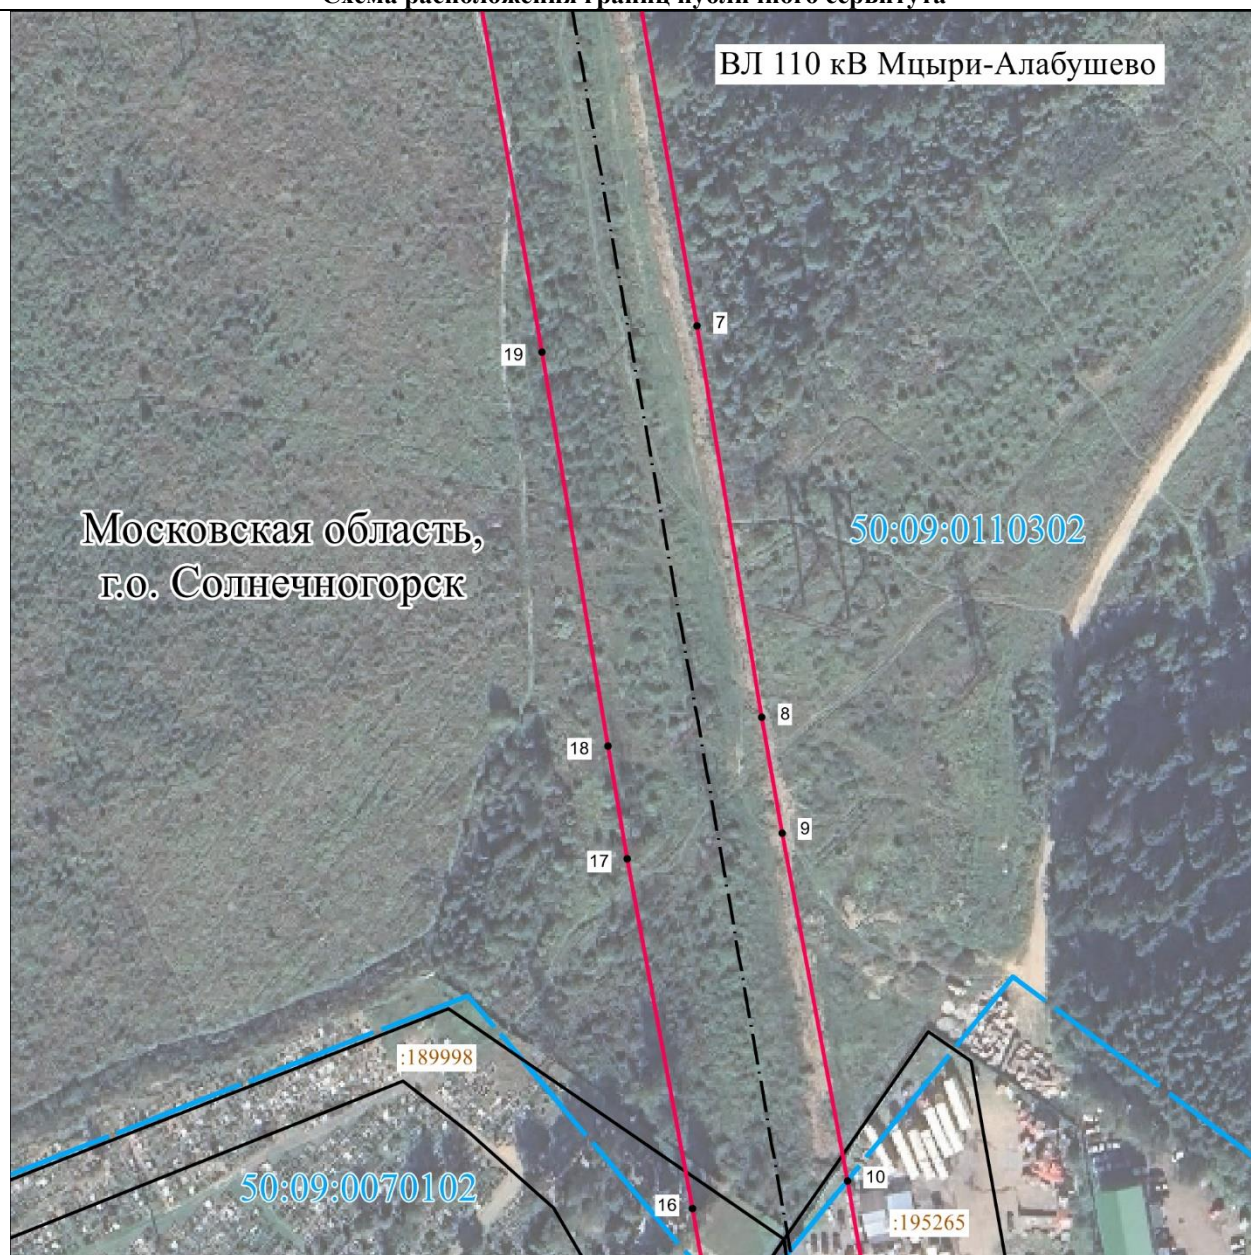
Место для оттиска печати (при наличии) лица, составившего описание местоположения границ объекта

СХЕМА

публичного сервитута в отношении земель и земельных участков в целях размещения
существующего объекта электросетевого хозяйства

Воздушная линия электропередачи ВЛ 110 кВ Мцыри-Алабушево

(наименование объекта)

Схема расположения границ публичного сервитута

Масштаб 1 : 2000

Используемые условные знаки и обозначения:

- 1 - характерная точка границы публичного сервитута объекта электросетевого хозяйства
- 50:09:0060309 - граница административно-территориального деления
- :792 - кадастровый номер квартала
- - граница кадастрового квартала
- - кадастровый номер земельного участка
- - существующая часть границы, имеющиеся в ГКН сведения о которой достаточны для определения ее местоположения
- - местоположение сооружения, в отношении которого устанавливается сервитут
- - граница публичного сервитута объекта электросетевого хозяйства

Подпись  / Дормидонтова Виктория Александровна /

Дата «21» мая 2026 г.

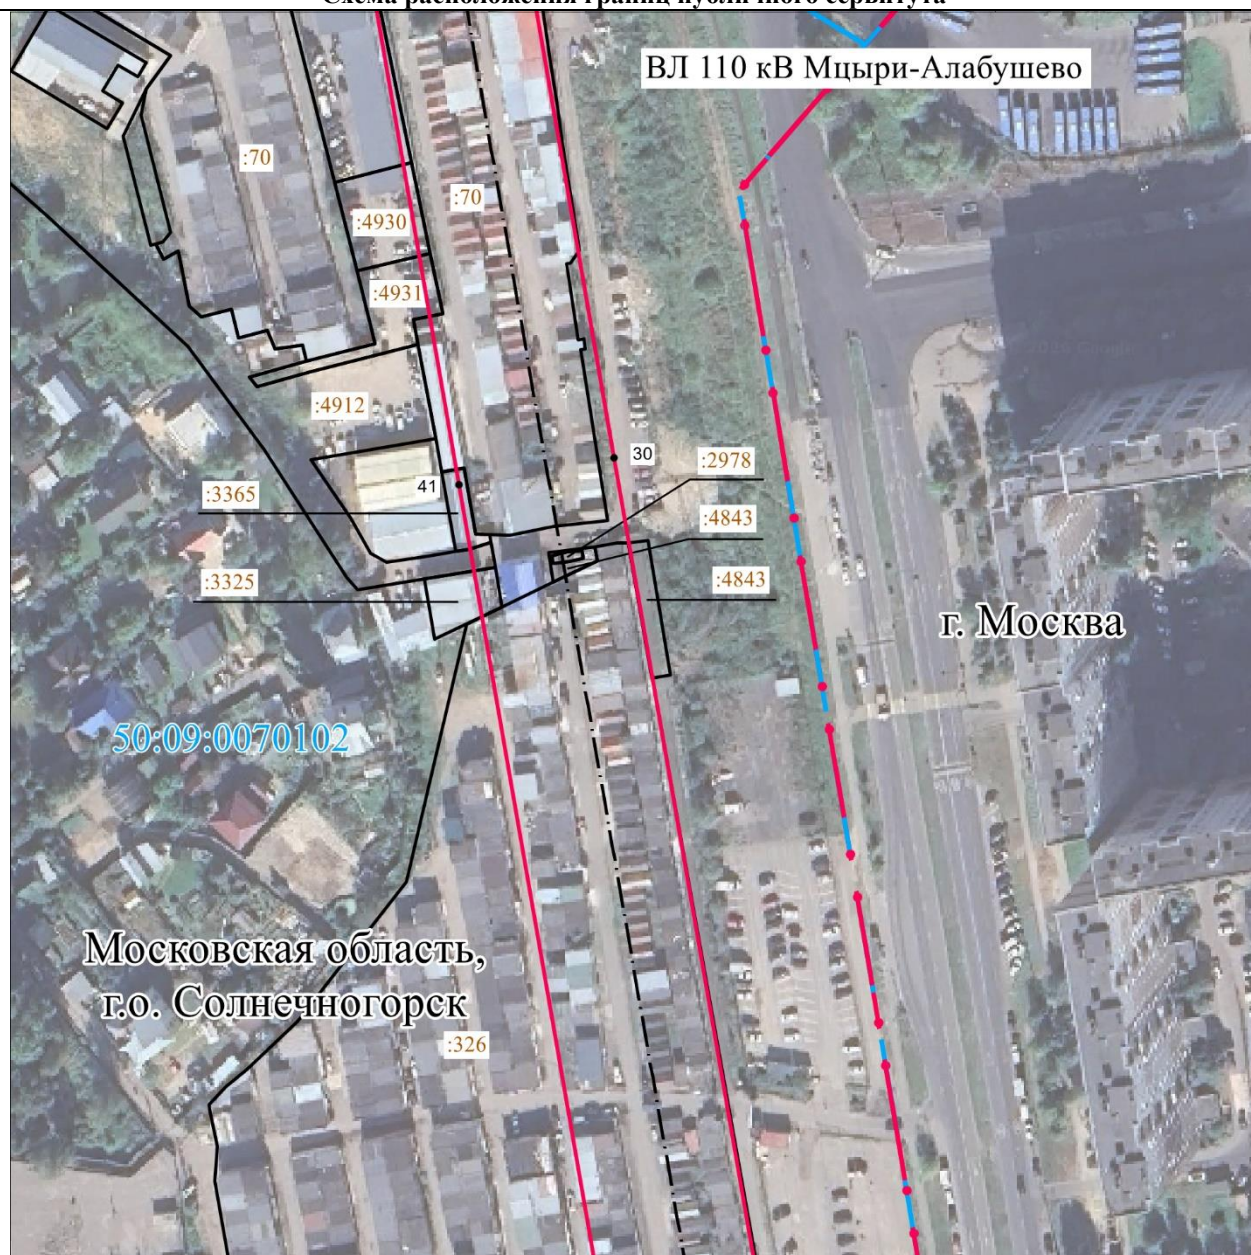
Место для оттиска печати (при наличии) лица, составившего описание местоположения границ объекта

СХЕМА

публичного сервитута в отношении земель и земельных участков в целях размещения
существующего объекта электросетевого хозяйства

Воздушная линия электропередачи ВЛ 110 кВ Мцыри-Алабушево

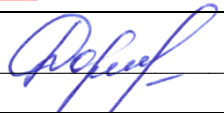
(наименование объекта)

Схема расположения границ публичного сервитута

Масштаб 1 : 2000

Используемые условные знаки и обозначения:

- 1 - характерная точка границы публичного сервитута объекта электросетевого хозяйства
- :---:--- 50:09:0060309 - граница административно-территориального деления
- :---:--- :792 - кадастровый номер квартала
- :---:--- - граница кадастрового квартала
- :---:--- :792 - кадастровый номер земельного участка
- :---:--- - существующая часть границы, имеющиеся в ГКН сведения о которой достаточны для определения ее местоположения
- :---:--- - местоположение сооружения, в отношении которого устанавливается сервитут
- :---:--- - граница публичного сервитута объекта электросетевого хозяйства

Подпись  / Дормидонтова Виктория Александровна /

Дата «21» мая 2026 г.

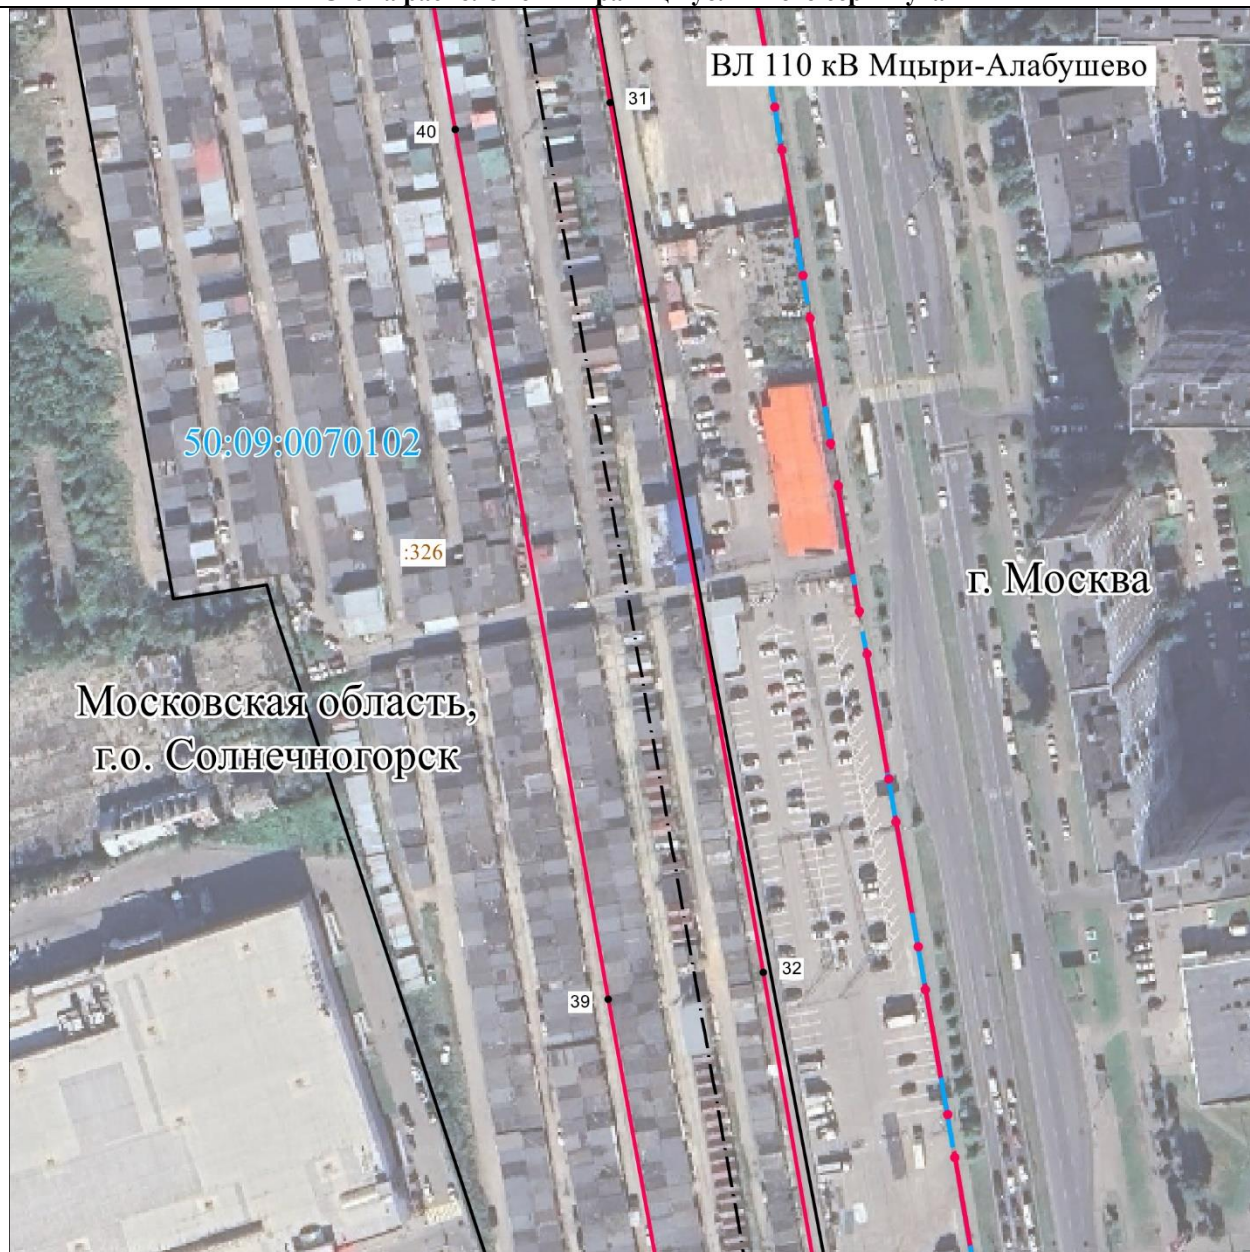
Место для оттиска печати (при наличии) лица, составившего описание местоположения границ объекта

СХЕМА

публичного сервитута в отношении земель и земельных участков в целях размещения существующего объекта электросетевого хозяйства

Воздушная линия электропередачи ВЛ 110 кВ Мцыри-Алабушево

(наименование объекта)

Схема расположения границ публичного сервитута

Масштаб 1 : 2000

Используемые условные знаки и обозначения:

- 1 - характерная точка границы публичного сервитута объекта электросетевого хозяйства
- граница административно-территориального деления
- 50:09:0060309 - кадастровый номер квартала
- граница кадастрового квартала
- :792 - кадастровый номер земельного участка
- существующая часть границы, имеющиеся в ГКН сведения о которой достаточны для определения ее местоположения
- местооположение сооружения, в отношении которого устанавливается сервитут
- граница публичного сервитута объекта электросетевого хозяйства

Подпись _____ / Дормидонтова Виктория Александровна /

Дата «21» мая 2026 г.

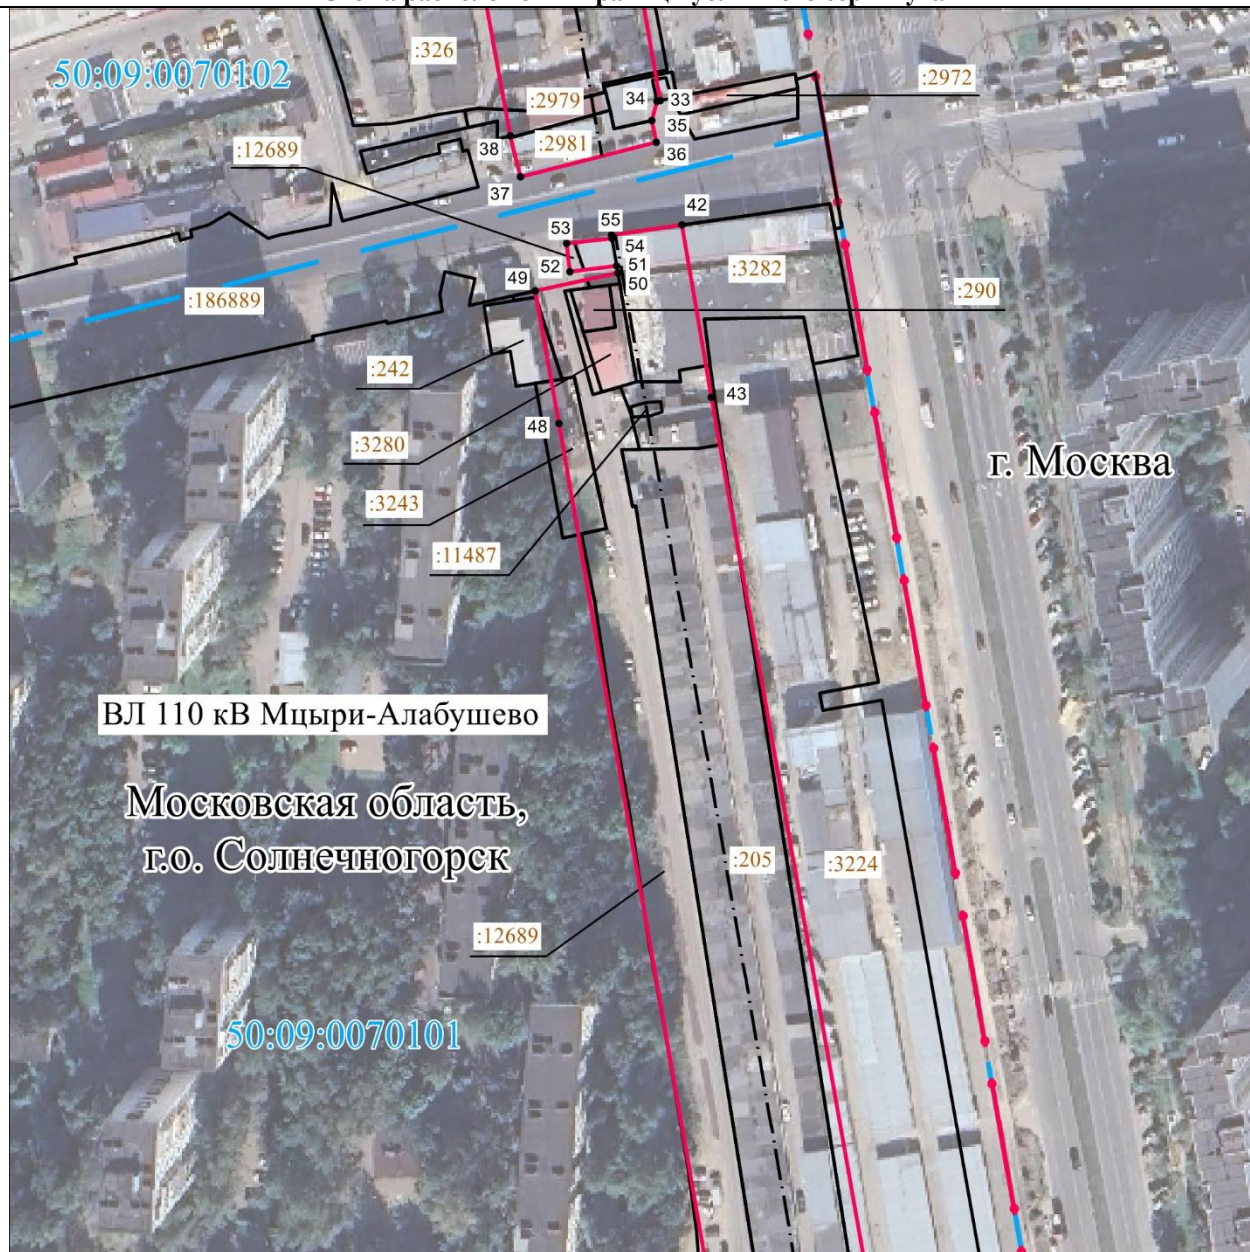
Место для оттиска печати (при наличии) лица, составившего описание местоположения границ объекта

СХЕМА

публичного сервитута в отношении земель и земельных участков в целях размещения
существующего объекта электросетевого хозяйства

Воздушная линия электропередачи ВЛ 110 кВ Мцыри-Алабушево

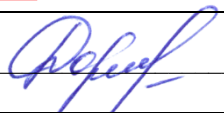
(наименование объекта)

Схема расположения границ публичного сервитута

Масштаб 1 : 2000

Используемые условные знаки и обозначения:

- 1 - характерная точка границы публичного сервитута объекта электросетевого хозяйства
- — — — — граница административно-территориального деления
- 50:09:0060309 - кадастровый номер квартала
- — — — — граница кадастрового квартала
- :792 - кадастровый номер земельного участка
- — — — — существующая часть границы, имеющиеся в ГКН сведения о которой достаточны для определения ее местоположения
- — — — — местоположение сооружения, в отношении которого устанавливается сервитут
- — — — — граница публичного сервитута объекта электросетевого хозяйства

Подпись  / Дормидонтова Виктория Александровна /

Дата «21» мая 2026 г.

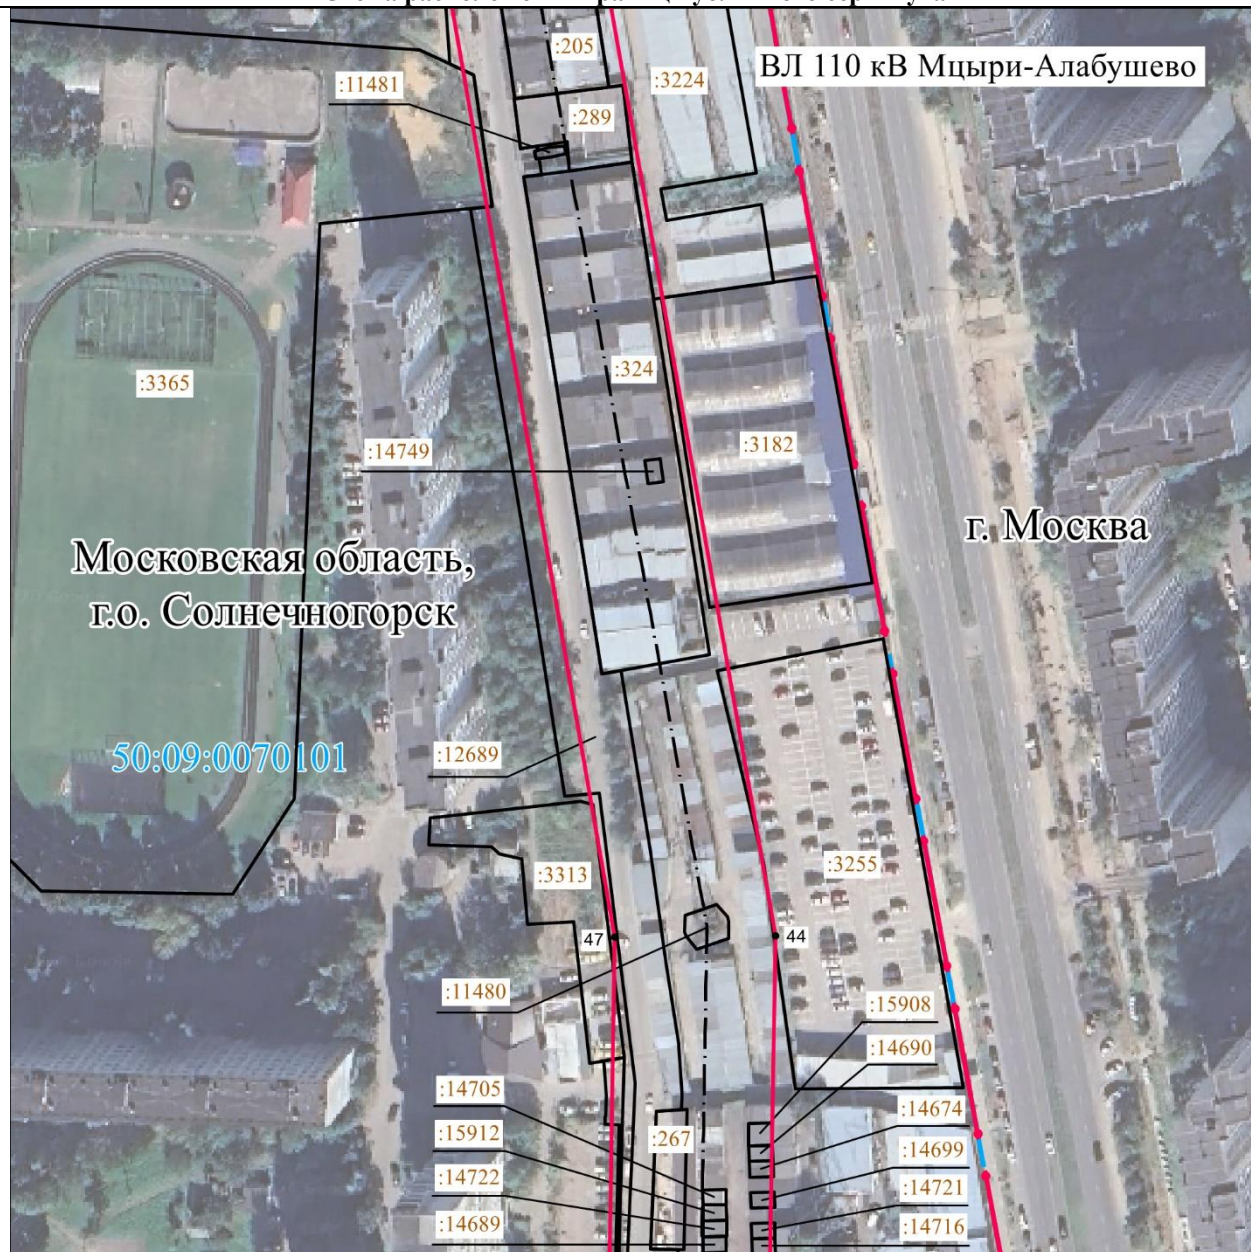
Место для оттиска печати (при наличии) лица, составившего описание местоположения границ объекта

СХЕМА

публичного сервитута в отношении земель и земельных участков в целях размещения
существующего объекта электросетевого хозяйства

Воздушная линия электропередачи ВЛ 110 кВ Мцыри-Алабушево

(наименование объекта)

Схема расположения границ публичного сервитута

Масштаб 1 : 2000

Используемые условные знаки и обозначения:

- 1 - характерная точка границы публичного сервитута объекта электросетевого хозяйства
- граница административно-территориального деления
- 50:09:0060309 - кадастровый номер квартала
- граница кадастрового квартала
- :792 - кадастровый номер земельного участка
- существующая часть границы, имеющиеся в ГКН сведения о которой достаточны для определения ее местоположения
- местооположение сооружения, в отношении которого устанавливается сервитут
- граница публичного сервитута объекта электросетевого хозяйства

Подпись _____ / Дормидонтова Виктория Александровна /

Дата «21» мая 2026 г.

Место для оттиска печати (при наличии) лица, составившего описание местоположения границ объекта

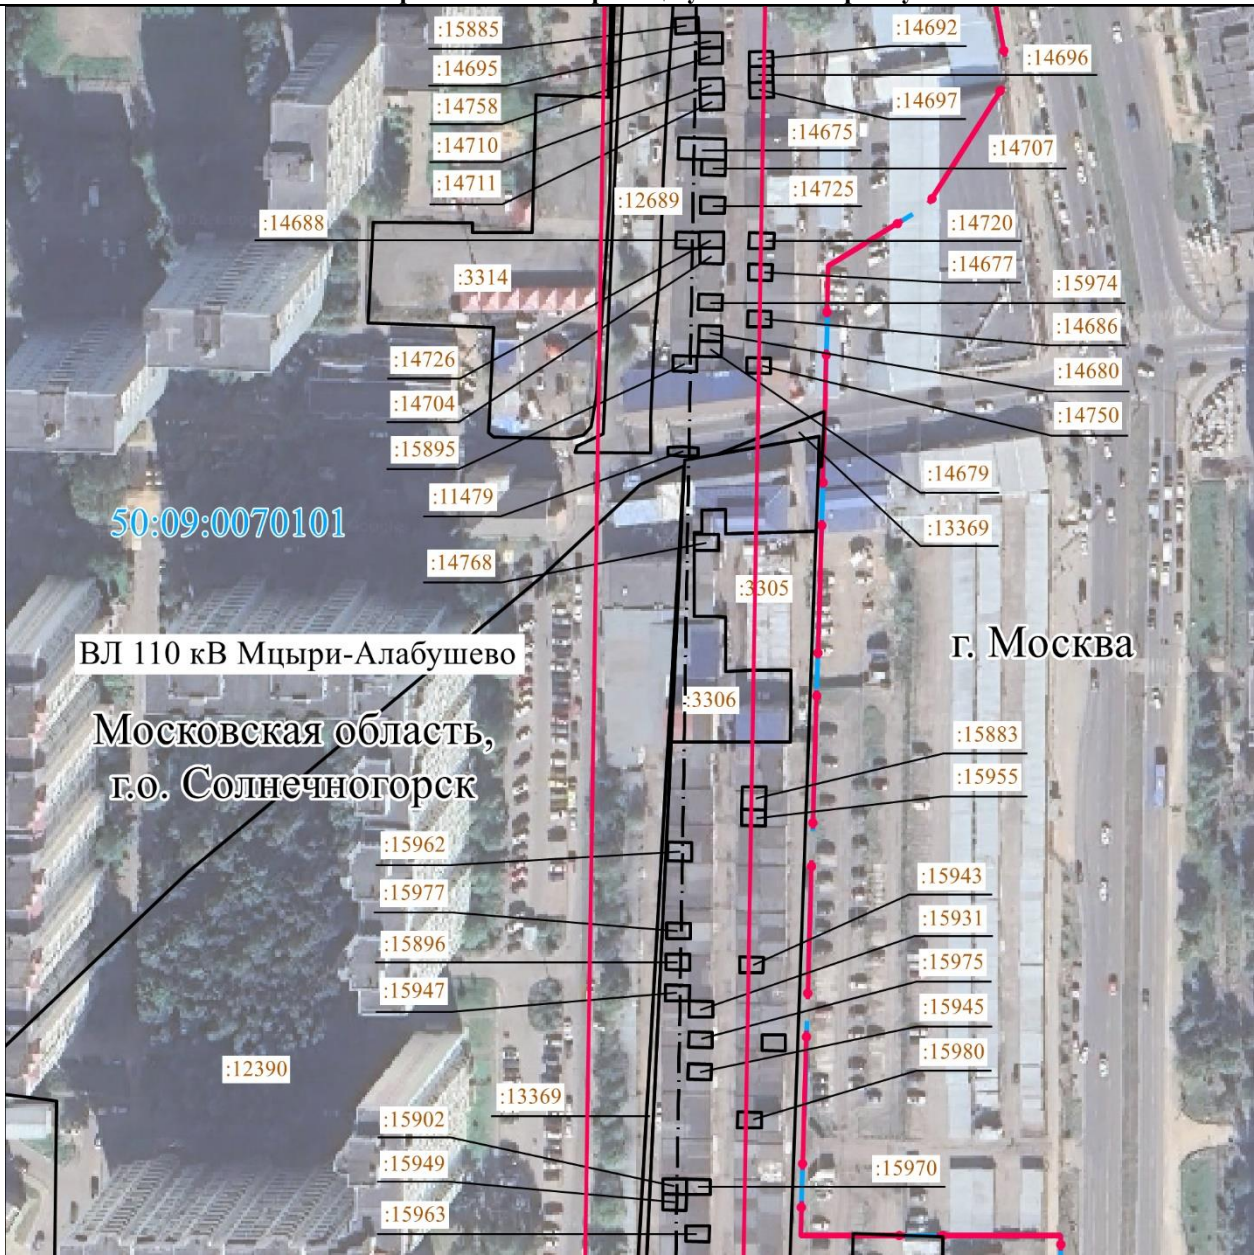
СХЕМА

публичного сервитута в отношении земель и земельных участков в целях размещения существующего объекта электросетевого хозяйства

Воздушная линия электропередачи ВЛ 110 кВ Мцыри-Алабушево

(наименование объекта)

Схема расположения границ публичного сервитута



Масштаб 1 : 2000

Используемые условные знаки и обозначения:

- 1 - характерная точка границы публичного сервитута объекта электросетевого хозяйства
- - - - - граница административно-территориального деления
- 50:09:0060309 - кадастровый номер квартала
- - - - - граница кадастрового квартала
- :792 - кадастровый номер земельного участка
- существующая часть границы, имеющиеся в ГКН сведения о которой достаточны для определения ее местоположения
- - - - - местоположение сооружения, в отношении которого устанавливается сервитут
- граница публичного сервитута объекта электросетевого хозяйства

Подпись _____ / Дормидонтова Виктория Александровна /

Дата «21» мая 2026 г.

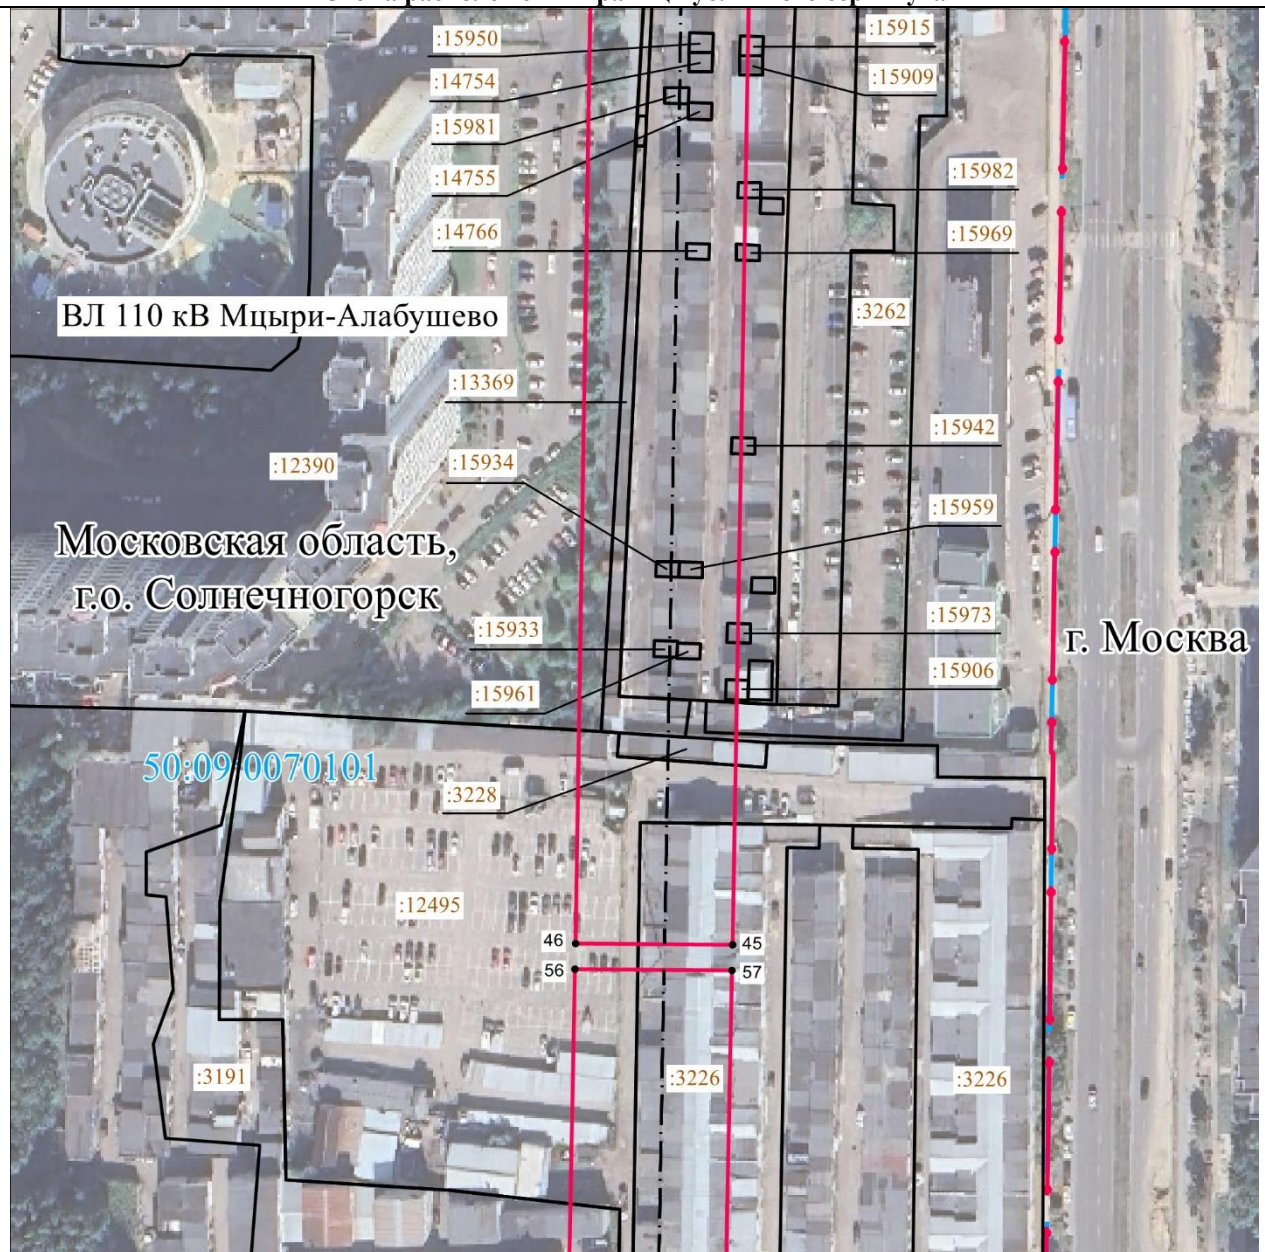
Место для оттиска печати (при наличии) лица, составившего описание местоположения границ объекта

СХЕМА

публичного сервитута в отношении земель и земельных участков в целях размещения
существующего объекта электросетевого хозяйства

Воздушная линия электропередачи ВЛ 110 кВ Мцыри-Алабушево

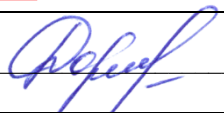
(наименование объекта)

Схема расположения границ публичного сервитута

Масштаб 1 : 2000

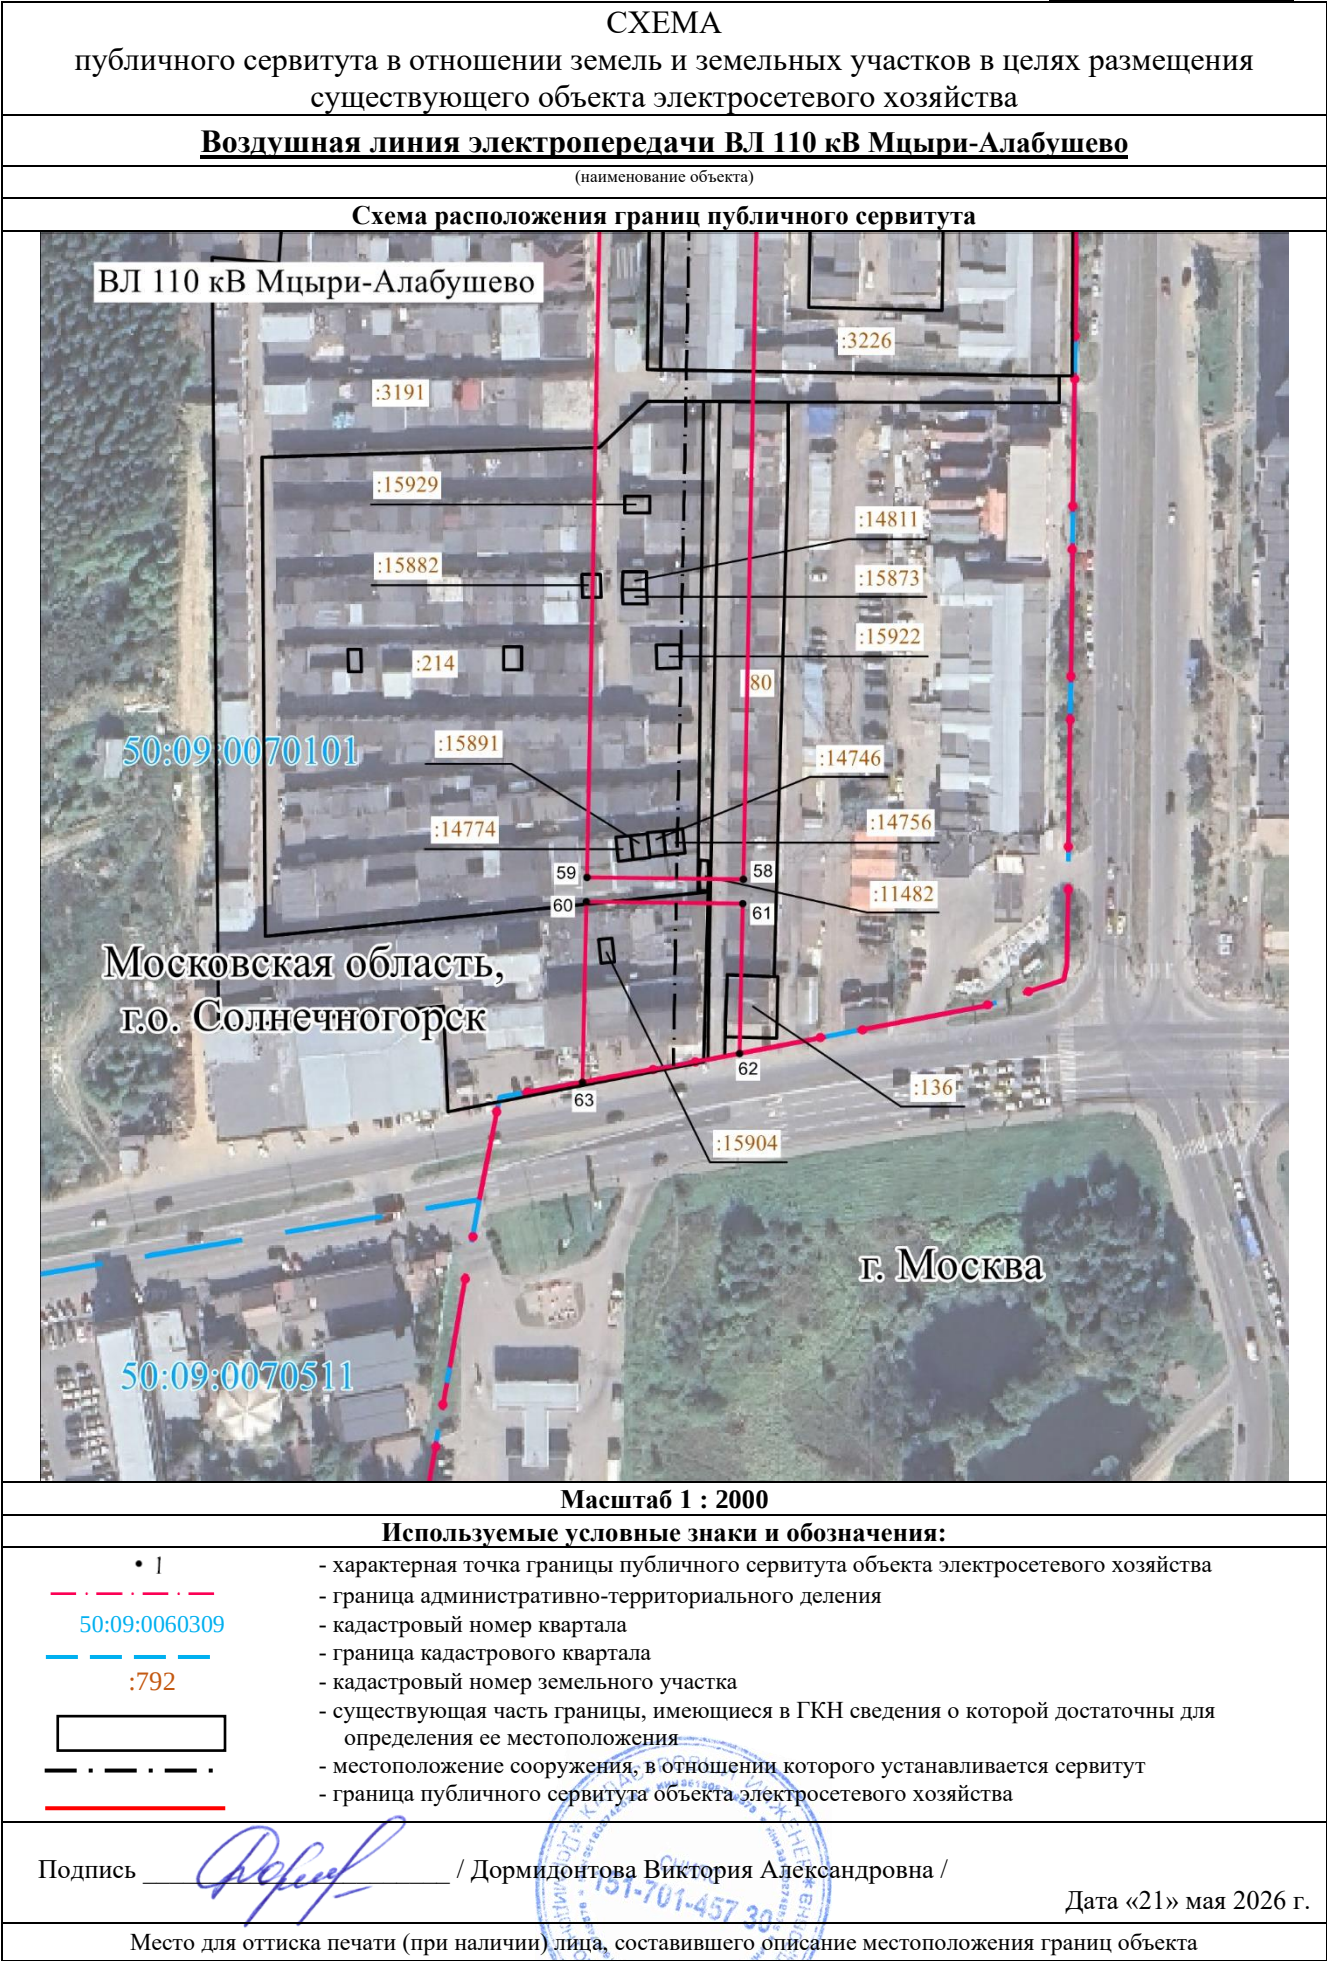
Используемые условные знаки и обозначения:

- 1 - характерная точка границы публичного сервитута объекта электросетевого хозяйства
- граница административно-территориального деления
- 50:09:0060309 - кадастровый номер квартала
- граница кадастрового квартала
- :792 - кадастровый номер земельного участка
- существующая часть границы, имеющиеся в ГКН сведения о которой достаточны для определения ее местоположения
- местоположение сооружения, в отношении которого устанавливается сервитут
- граница публичного сервитута объекта электросетевого хозяйства

Подпись  / Дормидонтова Виктория Александровна /

Дата «21» мая 2026 г.

Место для оттиска печати (при наличии) лица, составившего описание местоположения границ объекта



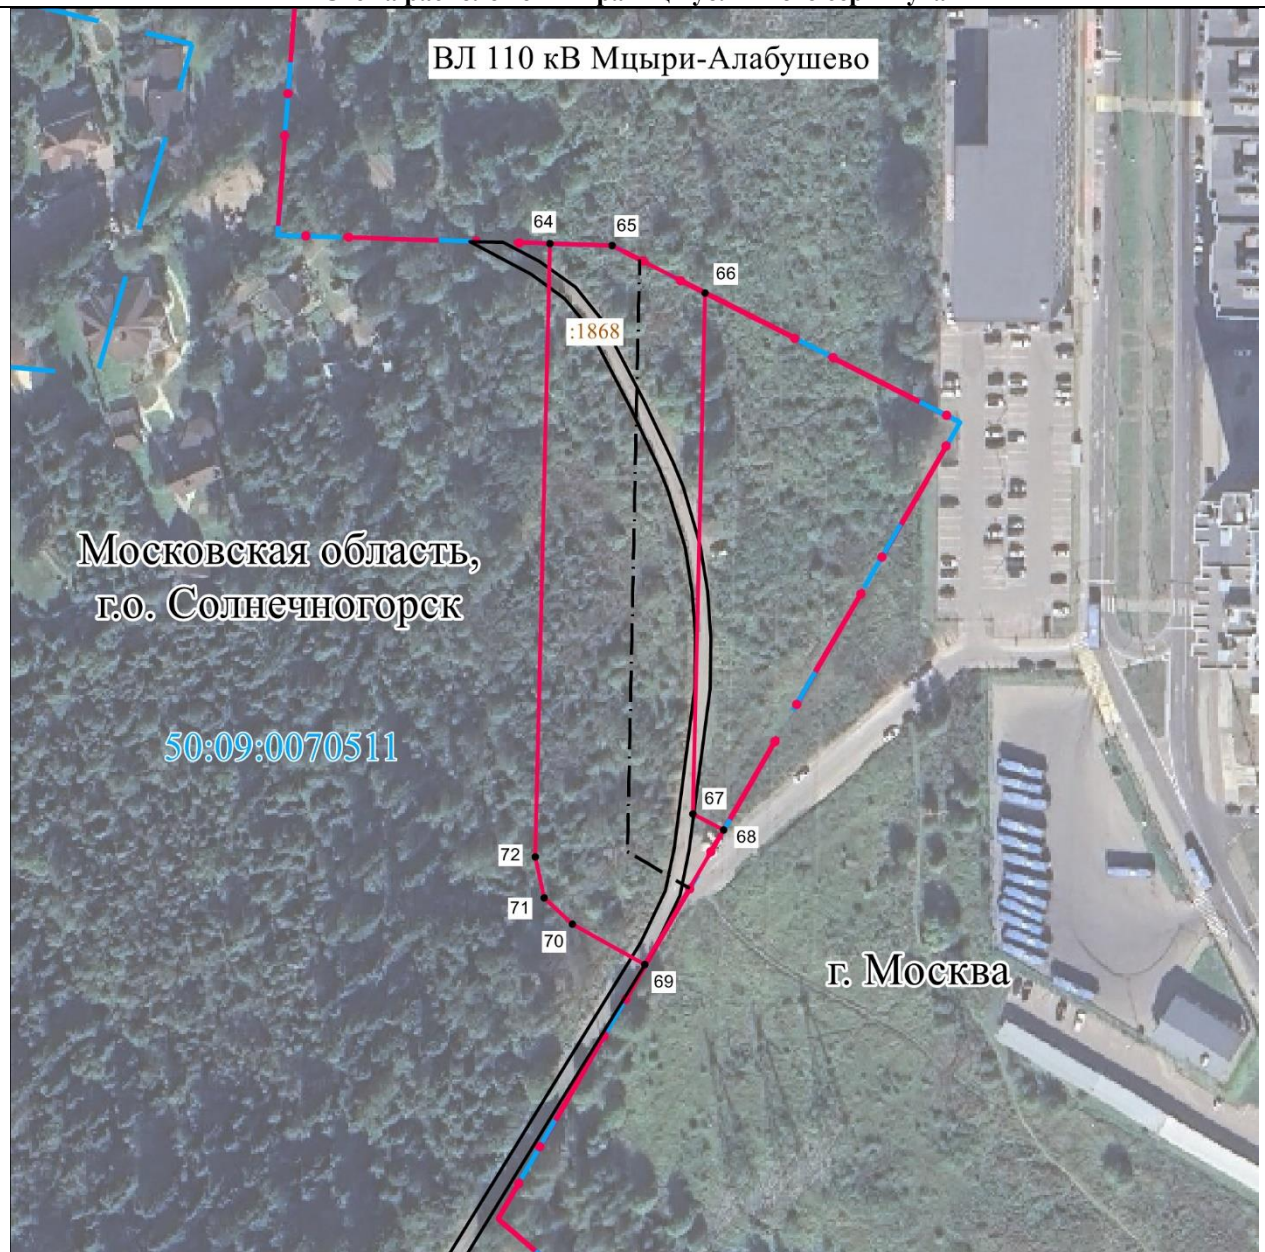
CXEMA

публичного сервитута в отношении земель и земельных участков в целях размещения
существующего объекта электросетевого хозяйства

Воздушная линия электропередачи ВЛ 110 кВ Мцыри-Алабушево

(наименование объекта)

Схема расположения границ публичного сервитута



Масштаб 1 : 2000

Используемые условные знаки и обозначения:

- 1
 - характерная точка границы публичного сервитута объекта электросетевого хозяйства
 - граница административно-территориального деления
 - кадастровый номер квартала
 - граница кадастрового квартала
 - кадастровый номер земельного участка
 - существующая часть границы, имеющиеся в ГКН сведения о которой достаточны для определения ее местоположения
 - местоположение сооружения, в отношении которого устанавливается сервитут
 - граница публичного сервитута объекта электросетевого хозяйства

Подпись  / Дормидонтова Виктория Александровна /

Дата «21» мая 2026 г.

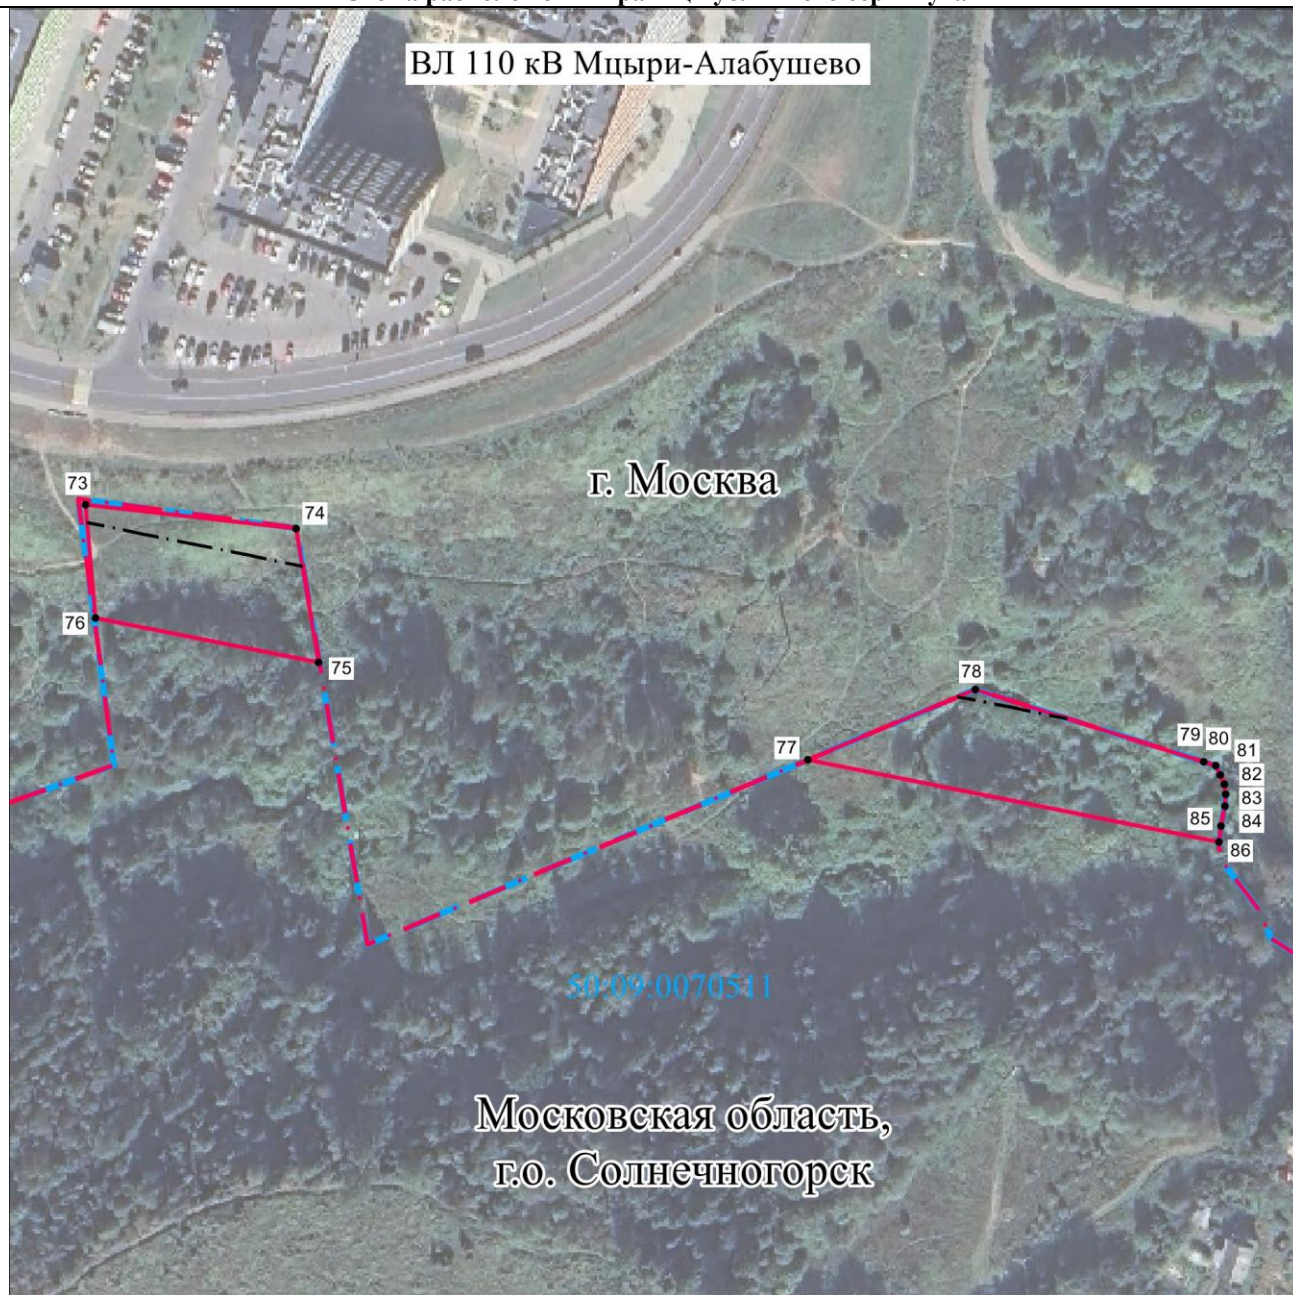
Место для оттиска печати (при наличии) лица, составившего описание местоположения границ объекта

СХЕМА

публичного сервитута в отношении земель и земельных участков в целях размещения
существующего объекта электросетевого хозяйства

Воздушная линия электропередачи ВЛ 110 кВ Мцыри-Алабушево

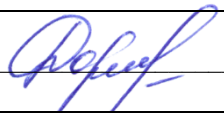
(наименование объекта)

Схема расположения границ публичного сервитута

Масштаб 1 : 2000

Используемые условные знаки и обозначения:

- 1 - характерная точка границы публичного сервитута объекта электросетевого хозяйства
- граница административно-территориального деления
- 50:09:0060309 - кадастровый номер квартала
- граница кадастрового квартала
- :792 - кадастровый номер земельного участка
- существующая часть границы, имеющиеся в ГКН сведения о которой достаточны для определения ее местоположения
- местоположение сооружения, в отношении которого устанавливается сервитут
- граница публичного сервитута объекта электросетевого хозяйства

Подпись  / Дормидонтова Виктория Александровна /

Дата «21» мая 2026 г.

Место для оттиска печати (при наличии) лица, составившего описание местоположения границ объекта

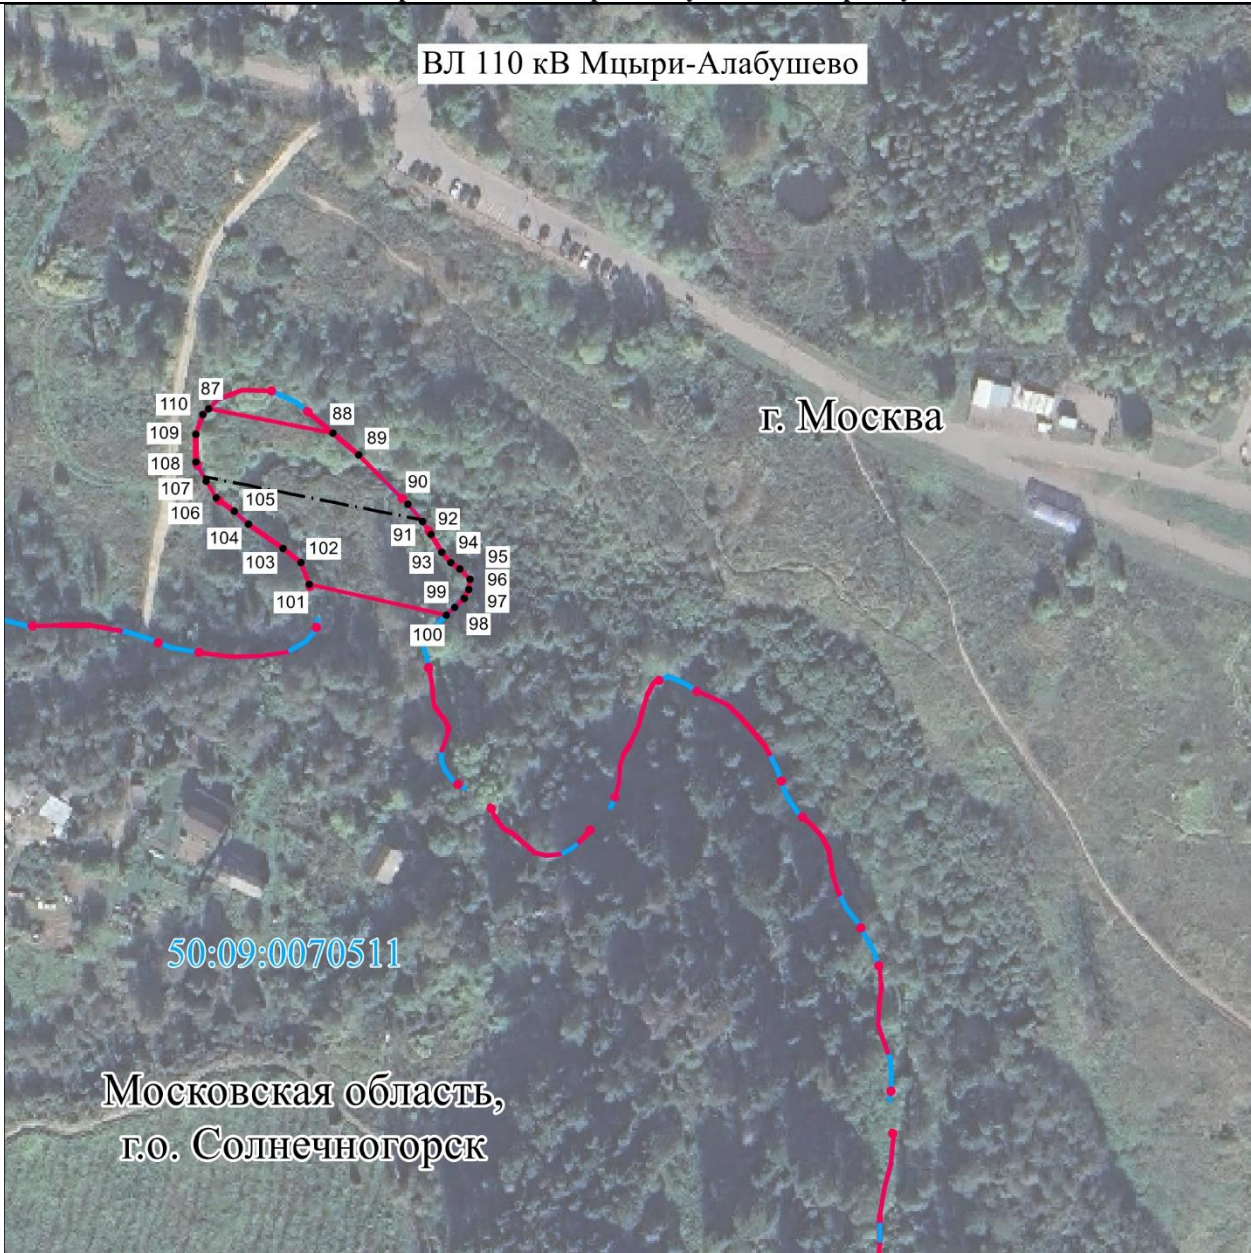
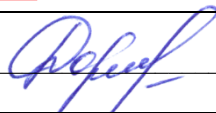
СХЕМА	
публичного сервитута в отношении земель и земельных участков в целях размещения существующего объекта электросетевого хозяйства	
<u>Воздушная линия электропередачи ВЛ 110 кВ Мцыри-Алабушево</u>	
(наименование объекта)	
Схема расположения границ публичного сервитута	
	
Масштаб 1 : 2000	
Используемые условные знаки и обозначения:	
• 1 50:09:0060309 :792	- характерная точка границы публичного сервитута объекта электросетевого хозяйства - граница административно-территориального деления - кадастровый номер квартала - граница кадастрового квартала - кадастровый номер земельного участка - существующая часть границы, имеющиеся в ГКН сведения о которой достаточны для определения ее местоположения - местоположение сооружения, в отношении которого устанавливается сервитут - граница публичного сервитута объекта электросетевого хозяйства
Подпись  / Дормидонтова Виктория Александровна /	Дата «21» мая 2026 г.
Место для оттиска печати (при наличии) лица, составившего описание местоположения границ объекта	

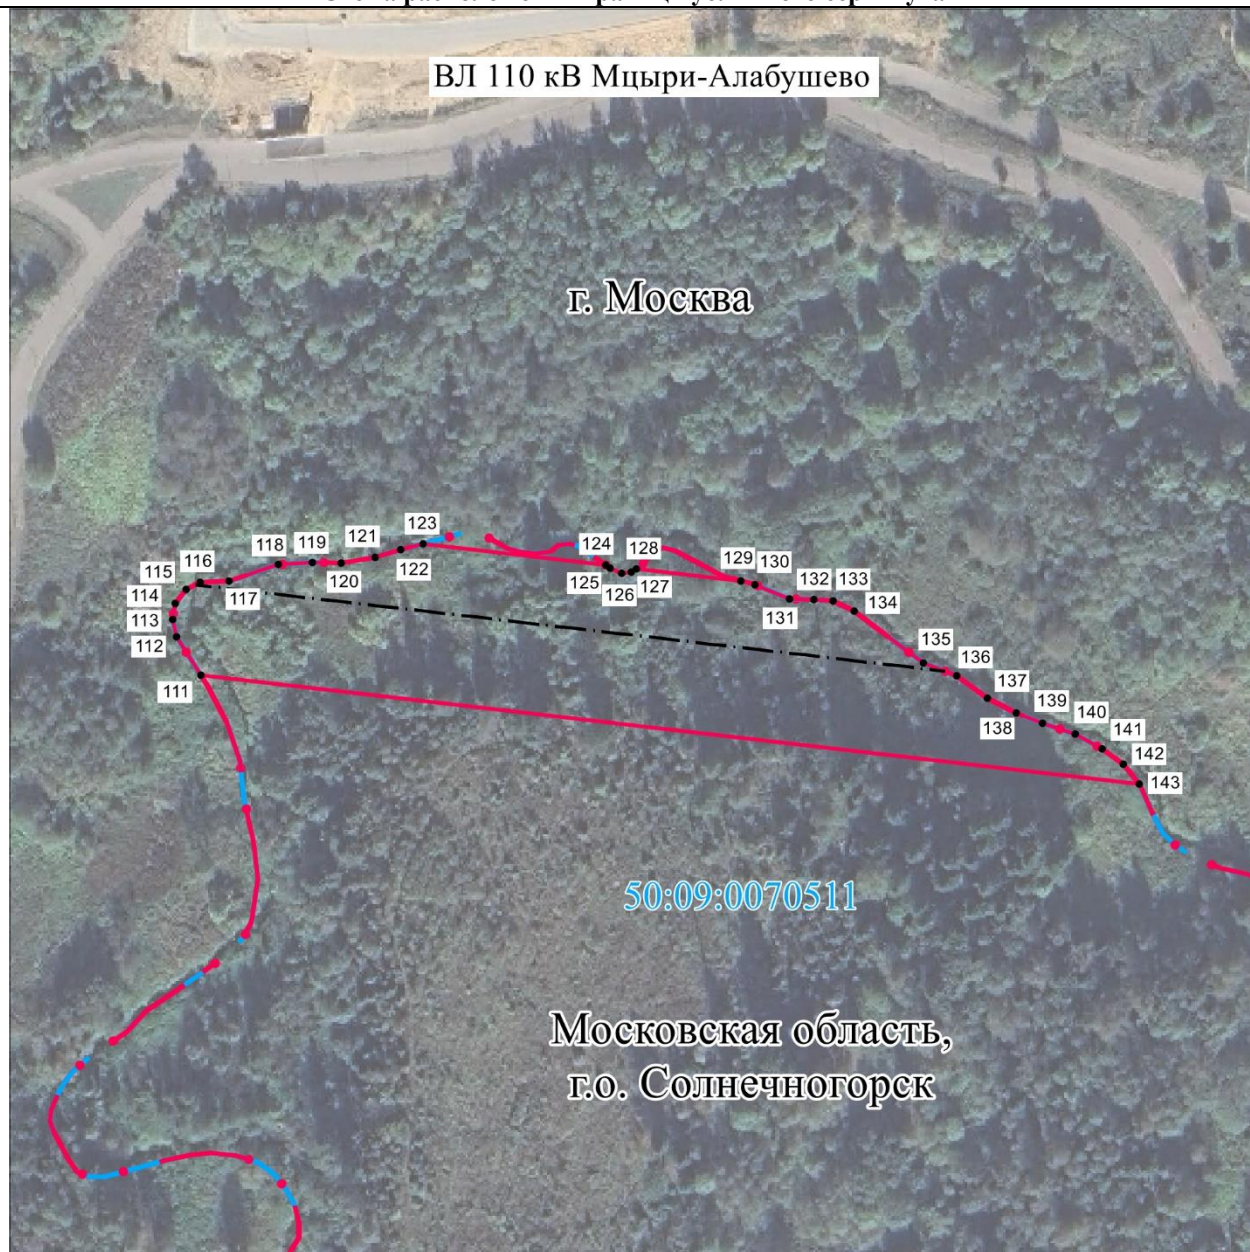


СХЕМА
публичного сервитута в отношении земель и земельных участков в целях размещения
существующего объекта электросетевого хозяйства

Воздушная линия электропередачи ВЛ 110 кВ Мцыри-Алабушево

(наименование объекта)

Схема расположения границ публичного сервитута



Масштаб 1 : 2000

Используемые условные знаки и обозначения:

- 1 - характерная точка границы публичного сервитута объекта электросетевого хозяйства
- - - - - граница административно-территориального деления
- 50:09:0060309 - кадастровый номер квартала
- - - - - граница кадастрового квартала
- :792 - кадастровый номер земельного участка
- существующая часть границы, имеющиеся в ГКН сведения о которой достаточны для определения ее местоположения
- - - - - местоположение сооружения, в отношении которого устанавливается сервитут
- граница публичного сервитута объекта электросетевого хозяйства

Подпись _____ / Дормидонтова Виктория Александровна /

Дата «21» мая 2026 г.

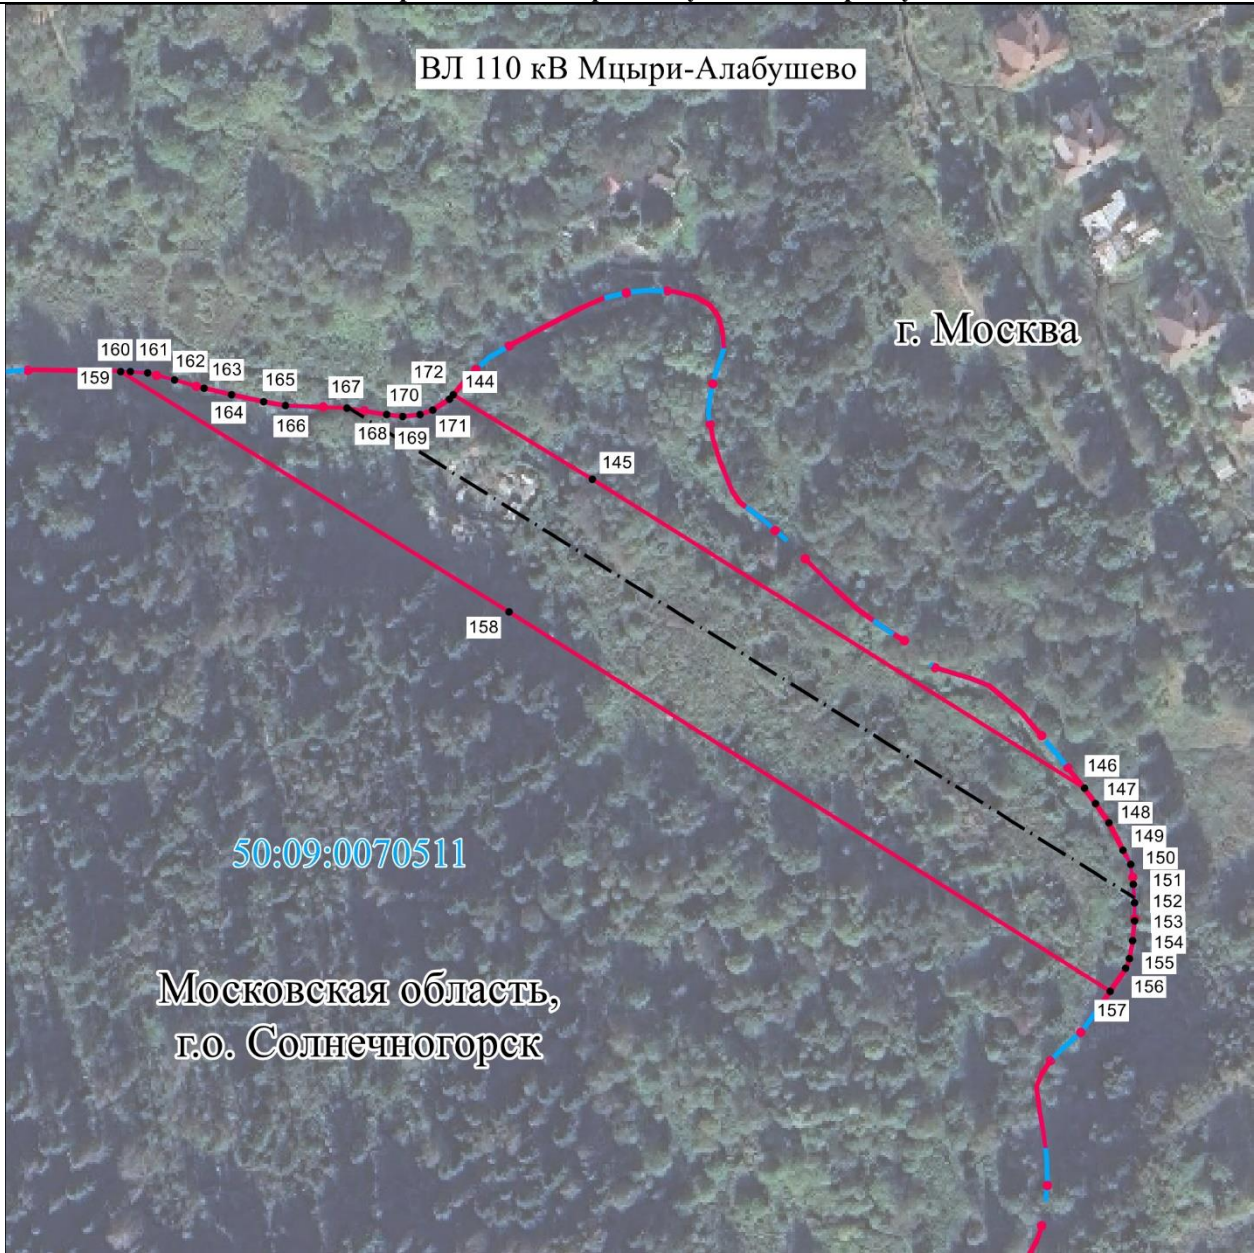
Место для оттиска печати (при наличии) лица, составившего описание местоположения границ объекта

СХЕМА
публичного сервитута в отношении земель и земельных участков в целях размещения
существующего объекта электросетевого хозяйства

Воздушная линия электропередачи ВЛ 110 кВ Мцыри-Алабушево

(наименование объекта)

Схема расположения границ публичного сервитута



Масштаб 1 : 2000

Используемые условные знаки и обозначения:

- 1 - характерная точка границы публичного сервитута объекта электросетевого хозяйства
- - - - - граница административно-территориального деления
- 50:09:0060309 - кадастровый номер квартала
- - - - - граница кадастрового квартала
- :792 - кадастровый номер земельного участка
- существующая часть границы, имеющиеся в ГКН сведения о которой достаточны для определения ее местоположения
- - - - - местоположение сооружения, в отношении которого устанавливается сервитут
- граница публичного сервитута объекта электросетевого хозяйства

Подпись _____ / Дормидонтова Виктория Александровна /

Дата «21» мая 2026 г.

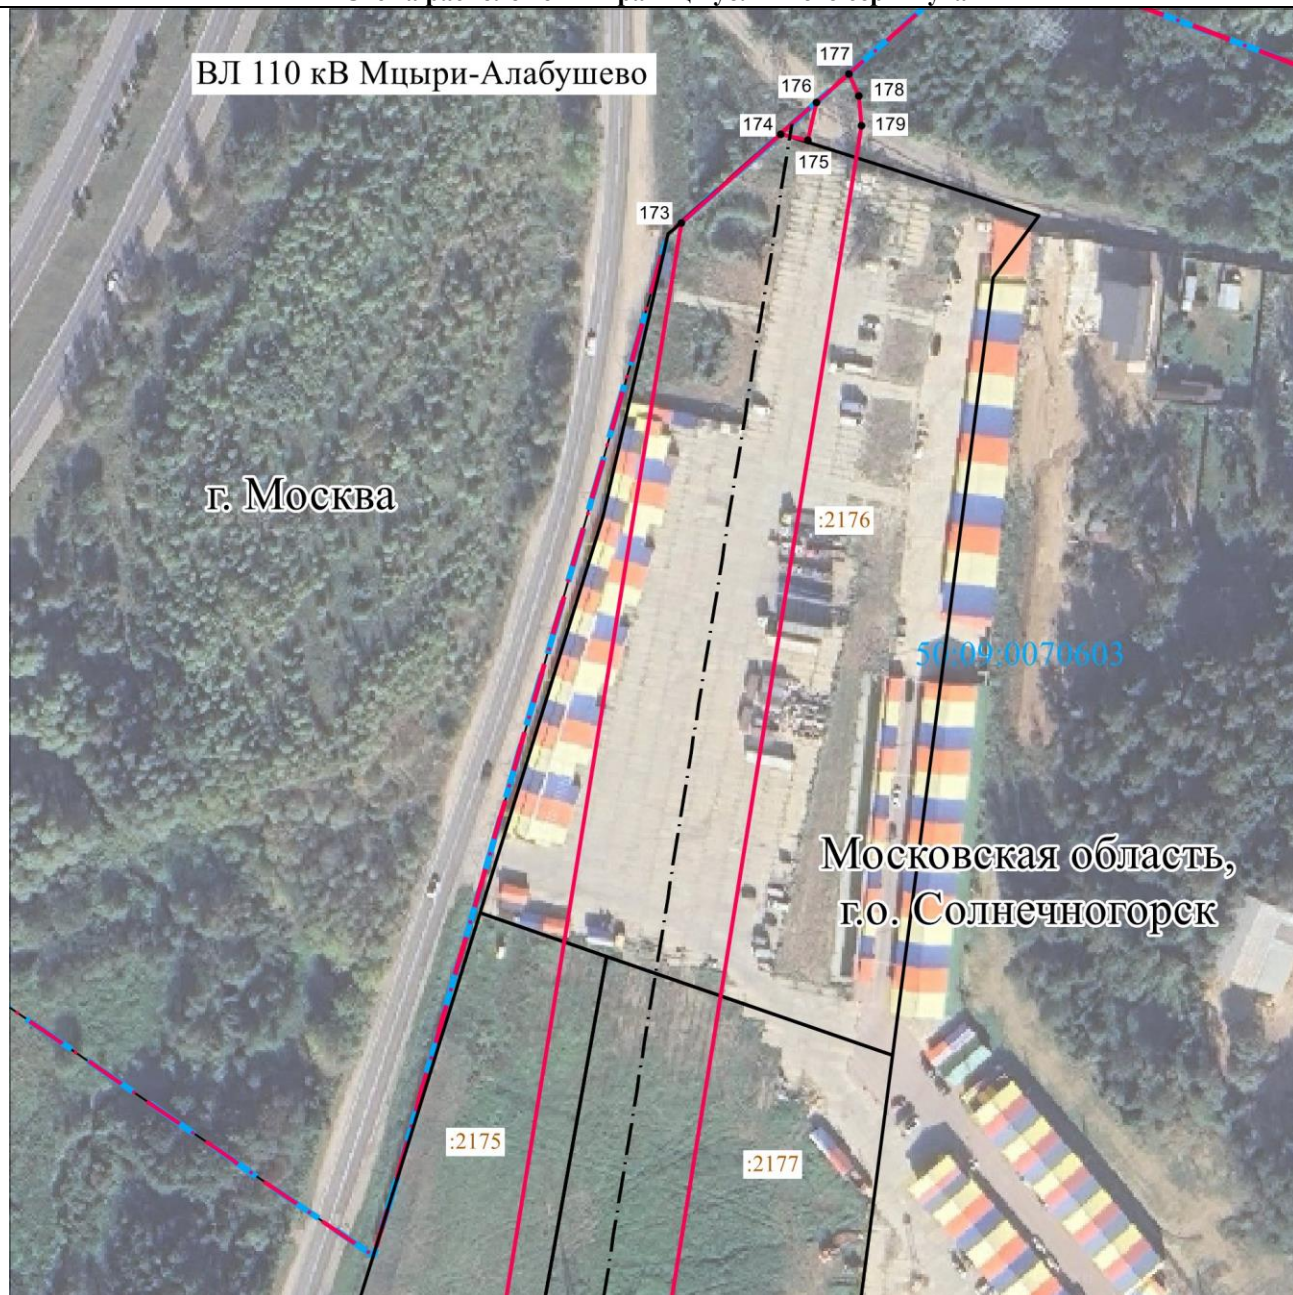
Место для оттиска печати (при наличии) лица, составившего описание местоположения границ объекта

СХЕМА

публичного сервитута в отношении земель и земельных участков в целях размещения
существующего объекта электросетевого хозяйства

Воздушная линия электропередачи ВЛ 110 кВ Мцыри-Алабушево

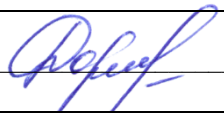
(наименование объекта)

Схема расположения границ публичного сервитута

Масштаб 1 : 2000

Используемые условные знаки и обозначения:

- 1 - характерная точка границы публичного сервитута объекта электросетевого хозяйства
- граница административно-территориального деления
- 50:09:0060309 - кадастровый номер квартала
- граница кадастрового квартала
- :792 - кадастровый номер земельного участка
- существующая часть границы, имеющиеся в ГКН сведения о которой достаточны для определения ее местоположения
- местооположение сооружения, в отношении которого устанавливается сервитут
- граница публичного сервитута объекта электросетевого хозяйства

Подпись  / Дормидонтова Виктория Александровна /

Дата «21» мая 2026 г.

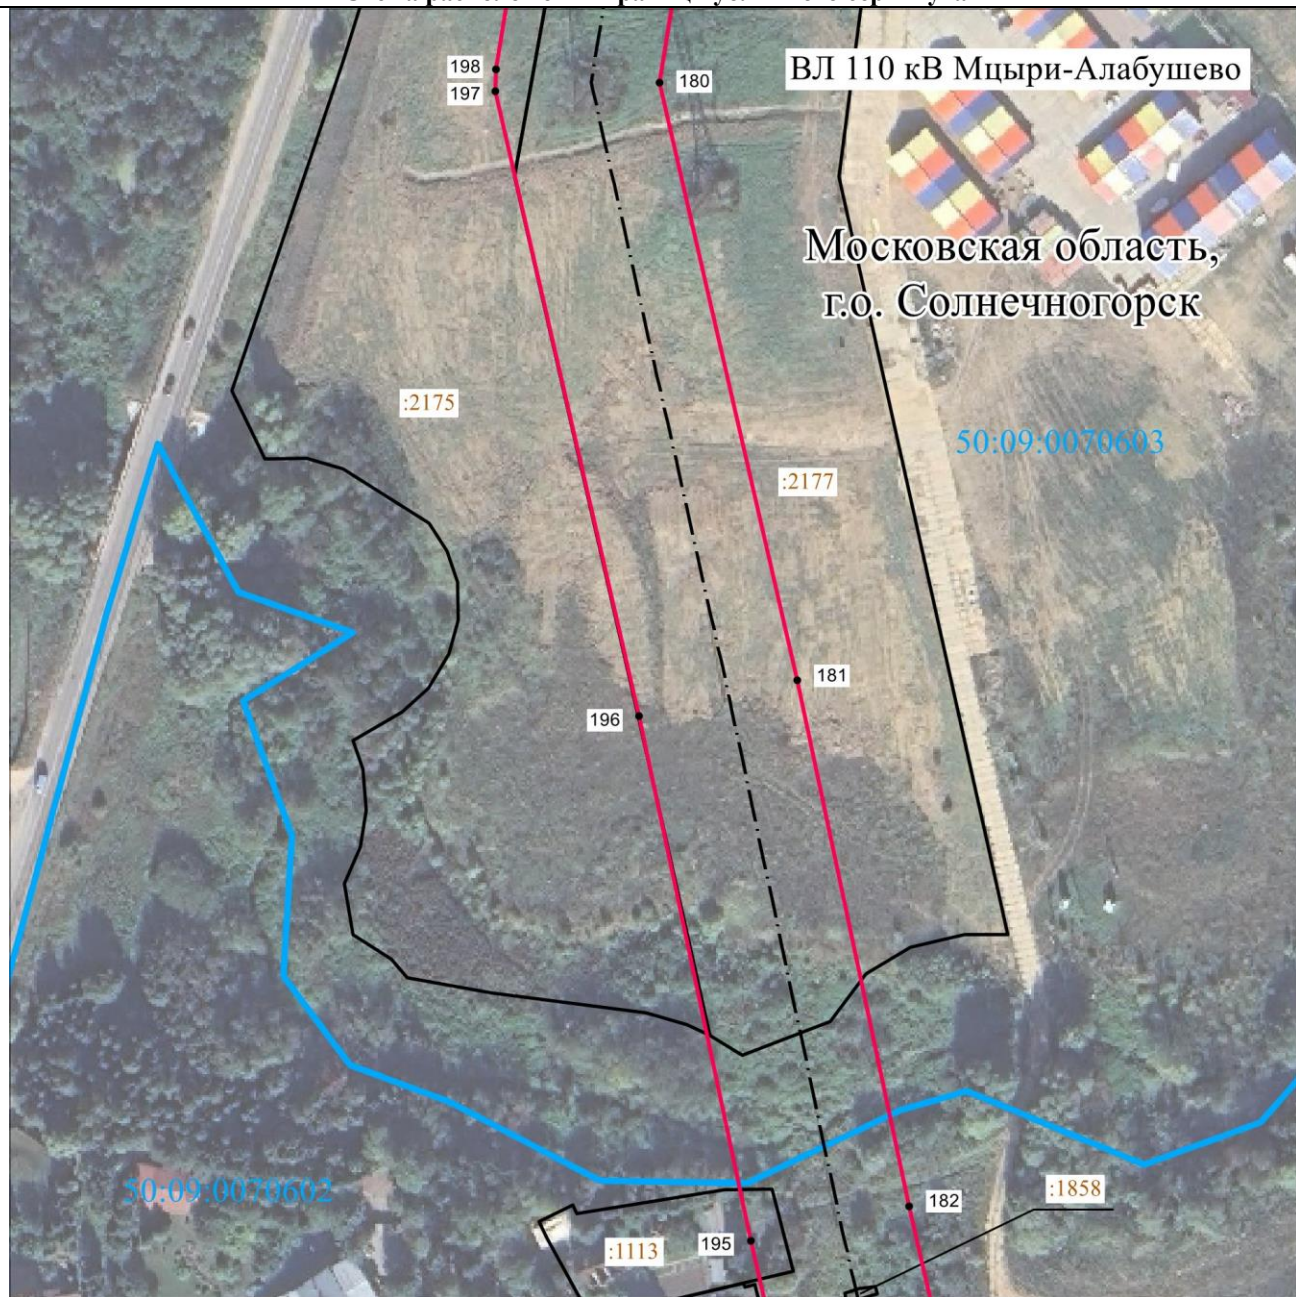
Место для оттиска печати (при наличии) лица, составившего описание местоположения границ объекта

СХЕМА

публичного сервитута в отношении земель и земельных участков в целях размещения
существующего объекта электросетевого хозяйства

Воздушная линия электропередачи ВЛ 110 кВ Мцыри-Алабушево

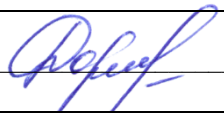
(наименование объекта)

Схема расположения границ публичного сервитута

Масштаб 1 : 2000

Используемые условные знаки и обозначения:

- 1 - характерная точка границы публичного сервитута объекта электросетевого хозяйства
- - - - - граница административно-территориального деления
- 50:09:0060309 - кадастровый номер квартала
- - - - - граница кадастрового квартала
- :792 - кадастровый номер земельного участка
- - существующая часть границы, имеющиеся в ГКН сведения о которой достаточны для определения ее местоположения
- - - - - местоположение сооружения, в отношении которого устанавливается сервитут
- граница публичного сервитута объекта электросетевого хозяйства

Подпись  / Дормидонтова Виктория Александровна /

Дата «21» мая 2026 г.

Место для оттиска печати (при наличии) лица, составившего описание местоположения границ объекта

СХЕМА

публичного сервитута в отношении земель и земельных участков в целях размещения
существующего объекта электросетевого хозяйства

Воздушная линия электропередачи ВЛ 110 кВ Мцыри-Алабушево

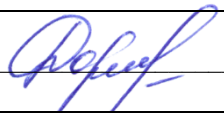
(наименование объекта)

Схема расположения границ публичного сервитута

Масштаб 1 : 2000

Используемые условные знаки и обозначения:

- 1 - характерная точка границы публичного сервитута объекта электросетевого хозяйства
- граница административно-территориального деления
- 50:09:0060309 - кадастровый номер квартала
- граница кадастрового квартала
- :792 - кадастровый номер земельного участка
- существующая часть границы, имеющиеся в ГКН сведения о которой достаточны для определения ее местоположения
- местооположение сооружения, в отношении которого устанавливается сервитут
- граница публичного сервитута объекта электросетевого хозяйства

Подпись  / Дормидонтова Виктория Александровна /

Дата «21» мая 2026 г.

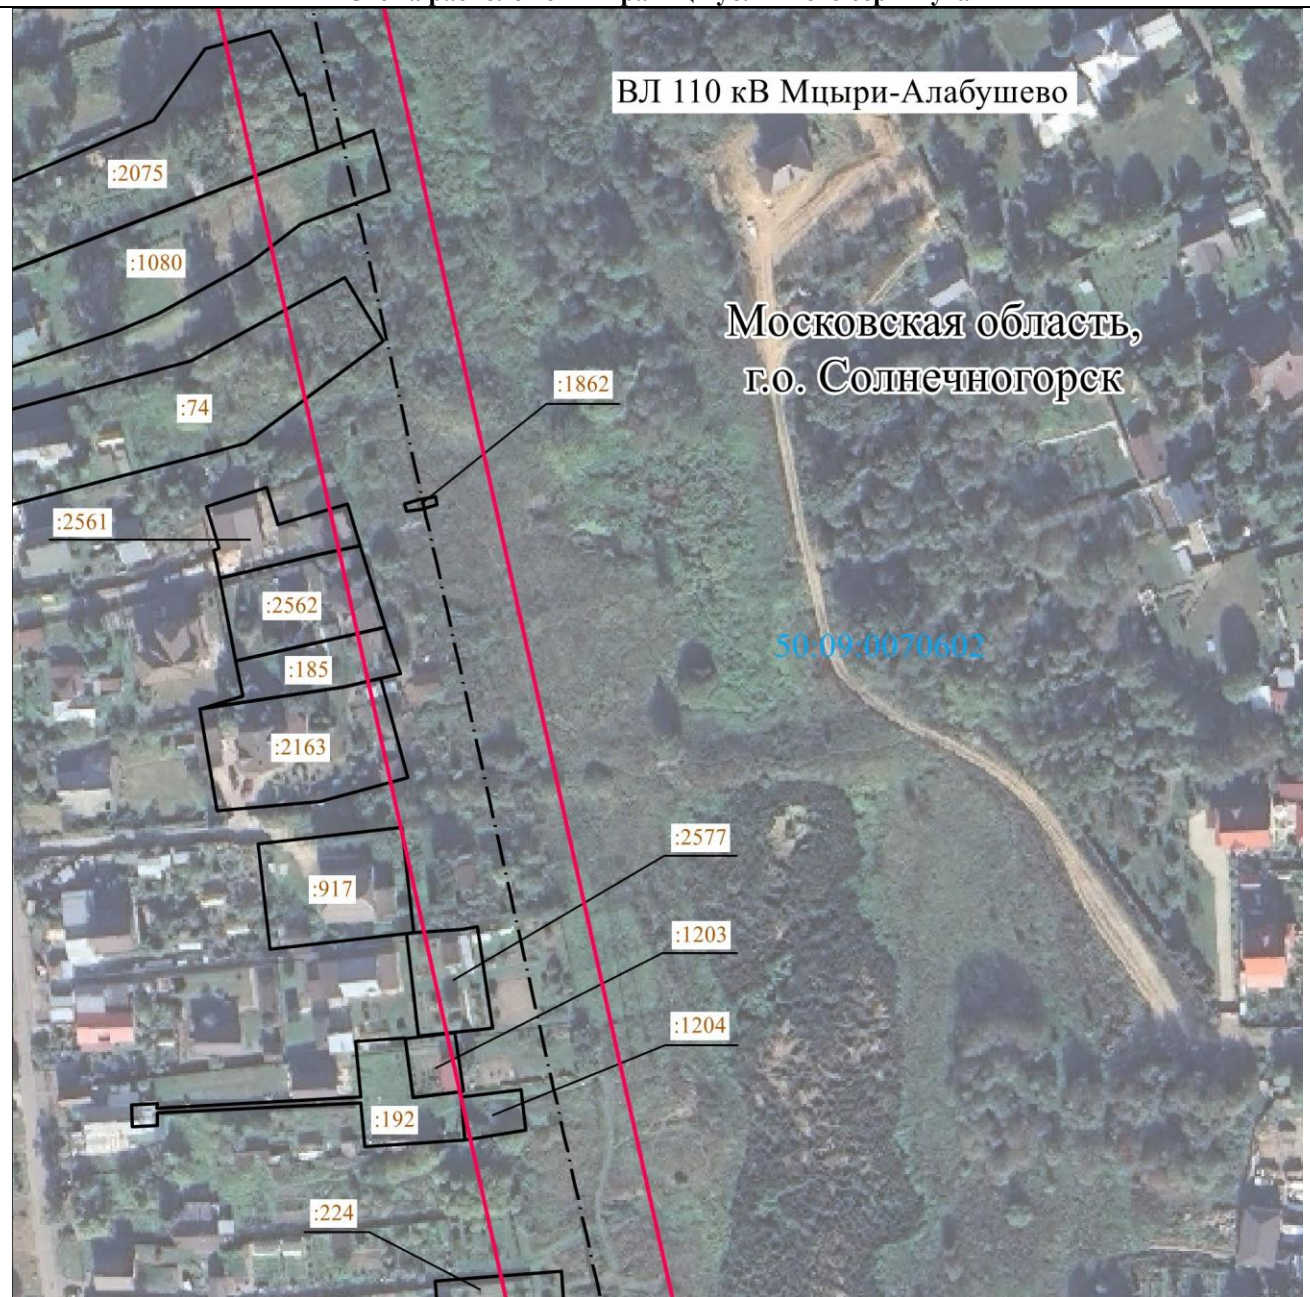
Место для оттиска печати (при наличии) лица, составившего описание местоположения границ объекта

СХЕМА

публичного сервитута в отношении земель и земельных участков в целях размещения
существующего объекта электросетевого хозяйства

Воздушная линия электропередачи ВЛ 110 кВ Мцыри-Алабушево

(наименование объекта)

Схема расположения границ публичного сервитута

Масштаб 1 : 2000

Используемые условные знаки и обозначения:

- 1 - характерная точка границы публичного сервитута объекта электросетевого хозяйства
- - граница административно-территориального деления
- 50:09:0060309 - кадастровый номер квартала
- - граница кадастрового квартала
- :792 - кадастровый номер земельного участка
- [] - существующая часть границы, имеющиеся в ГКН сведения о которой достаточны для определения ее местоположения
- - - - - местоположение сооружения, в отношении которого устанавливается сервитут
- - граница публичного сервитута объекта электросетевого хозяйства

Подпись  / Дормидонтова Виктория Александровна /

Дата «21» мая 2026 г.

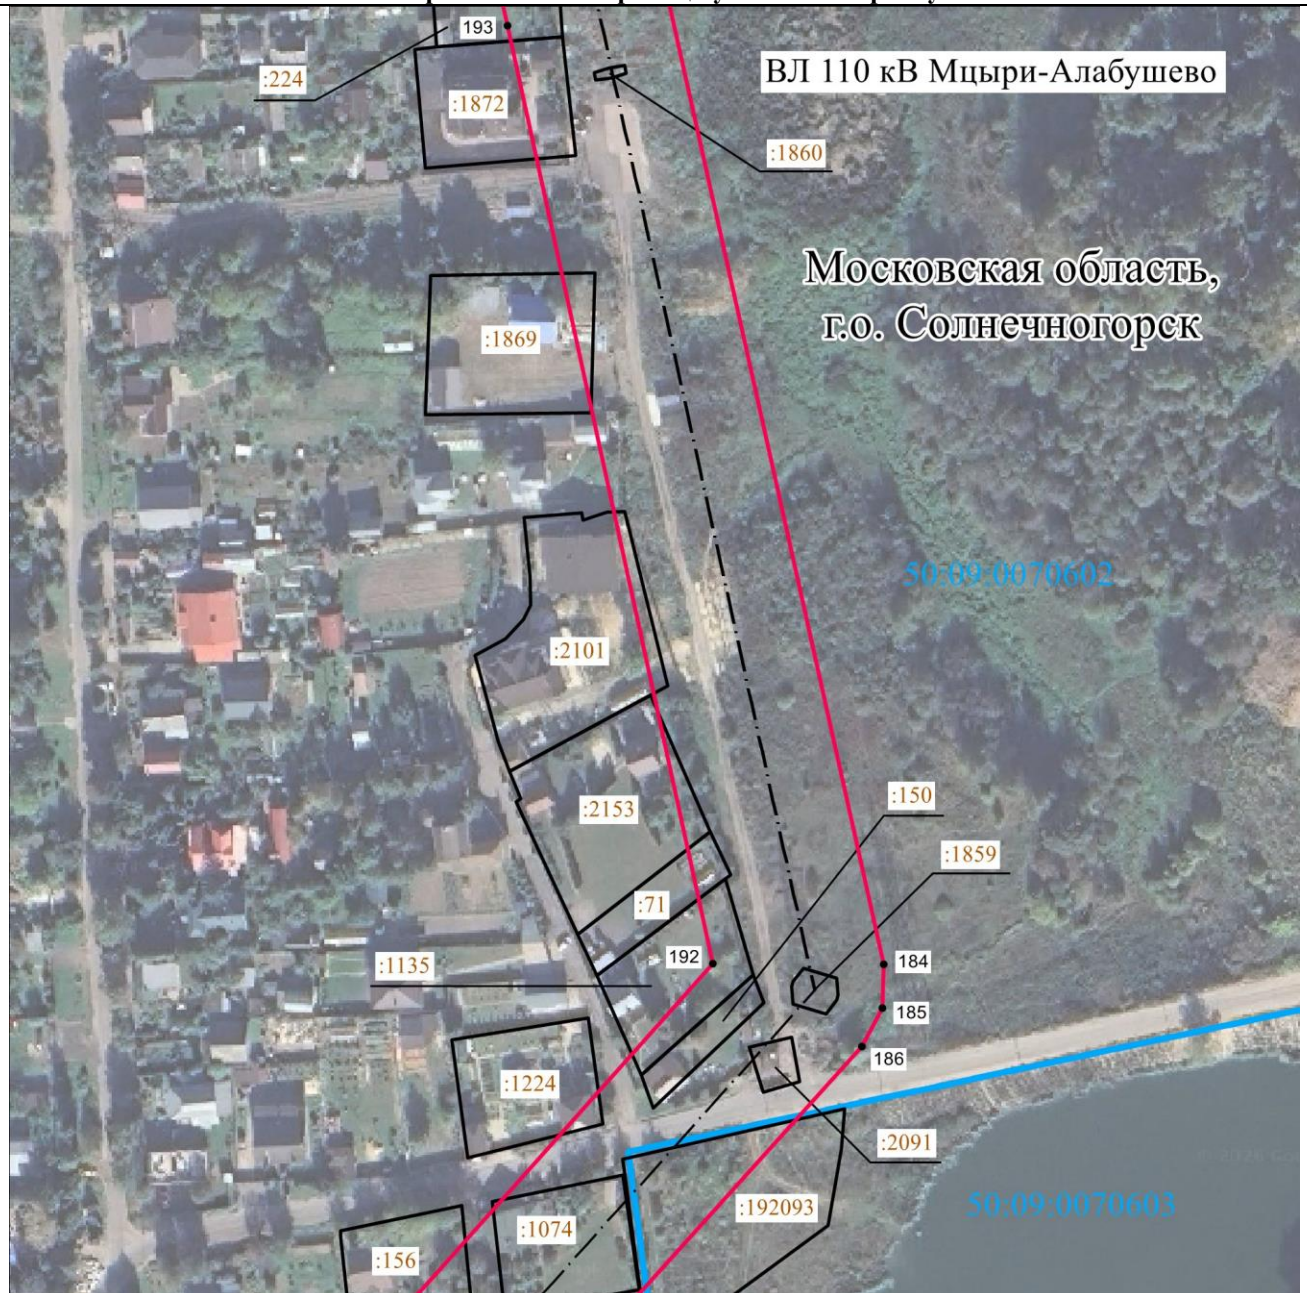
Место для оттиска печати (при наличии) лица, составившего описание местоположения границ объекта

СХЕМА

публичного сервитута в отношении земель и земельных участков в целях размещения
существующего объекта электросетевого хозяйства

Воздушная линия электропередачи ВЛ 110 кВ Мцыри-Алабушево

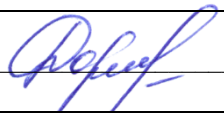
(наименование объекта)

Схема расположения границ публичного сервитута

Масштаб 1 : 2000

Используемые условные знаки и обозначения:

- 1 - характерная точка границы публичного сервитута объекта электросетевого хозяйства
- - граница административно-территориального деления
- 50:09:0060309 - кадастровый номер квартала
- - граница кадастрового квартала
- :792 - кадастровый номер земельного участка
- - существующая часть границы, имеющиеся в ГКН сведения о которой достаточны для определения ее местоположения
- - местоположение сооружения, в отношении которого устанавливается сервитут
- - граница публичного сервитута объекта электросетевого хозяйства

Подпись  / Дормидонтова Виктория Александровна /

Дата «21» мая 2026 г.

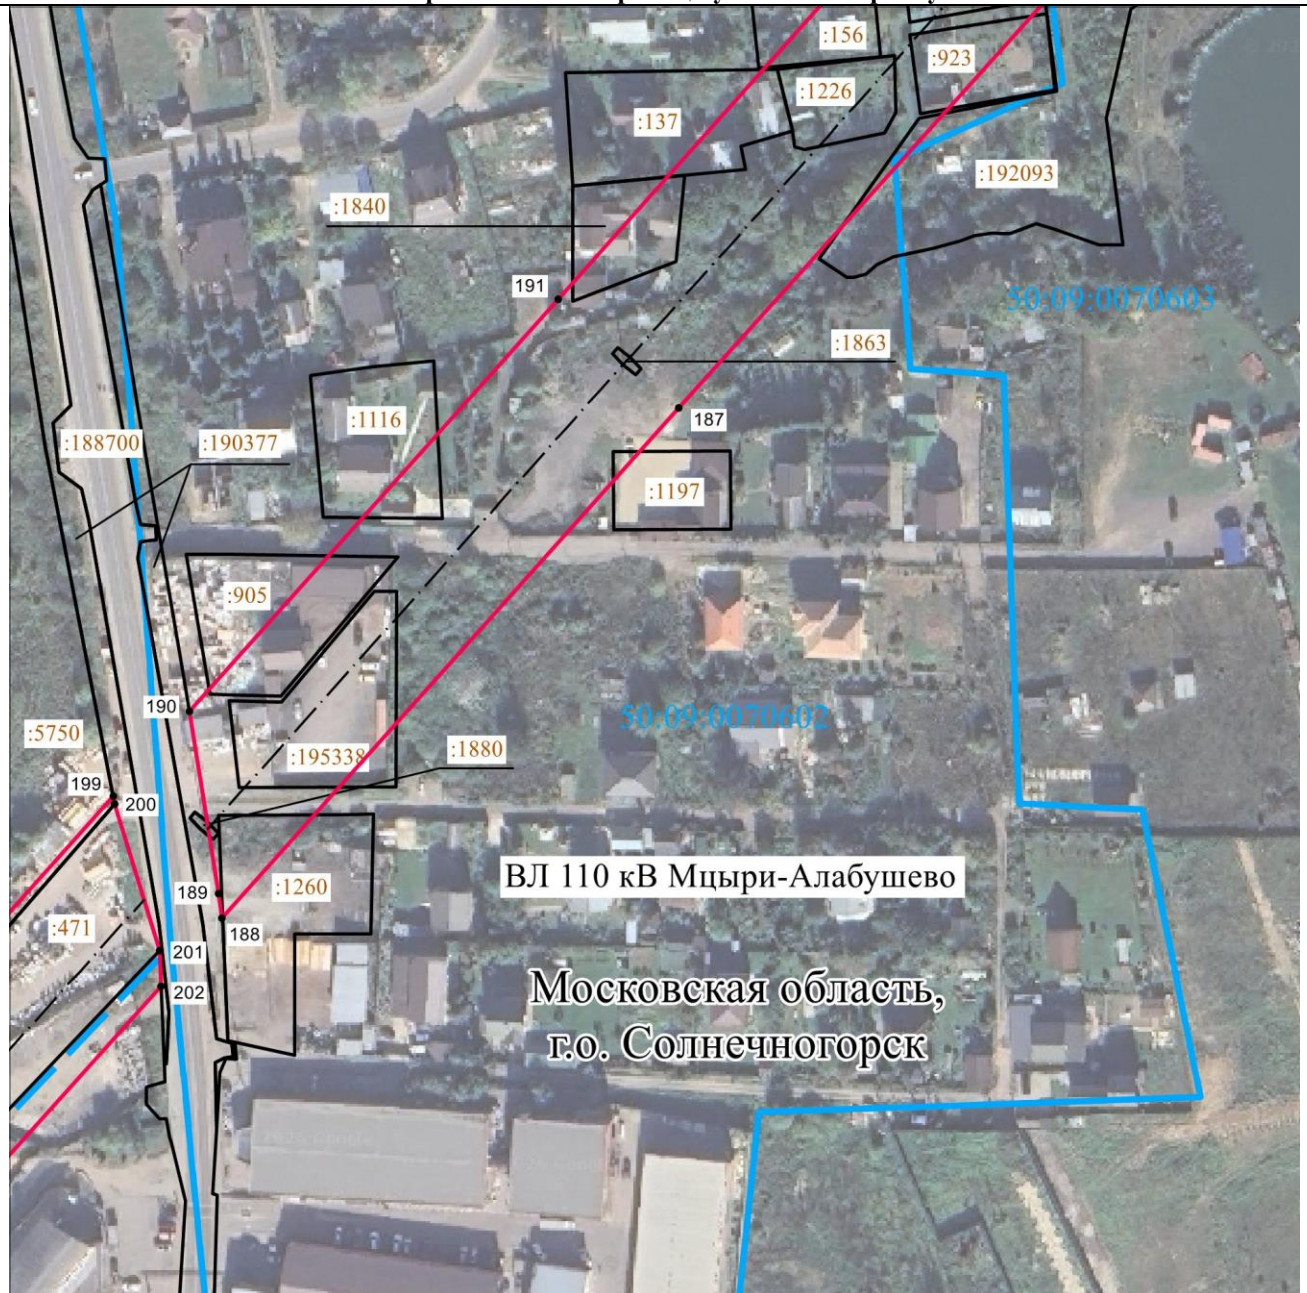
Место для оттиска печати (при наличии) лица, составившего описание местоположения границ объекта

СХЕМА

публичного сервитута в отношении земель и земельных участков в целях размещения
существующего объекта электросетевого хозяйства

Воздушная линия электропередачи ВЛ 110 кВ Мцыри-Алабушево

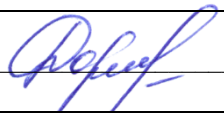
(наименование объекта)

Схема расположения границ публичного сервитута

Масштаб 1 : 2000

Используемые условные знаки и обозначения:

- 1 - характерная точка границы публичного сервитута объекта электросетевого хозяйства
- - граница административно-территориального деления
- 50:09:0060309 - кадастровый номер квартала
- - граница кадастрового квартала
- :792 - кадастровый номер земельного участка
- - существующая часть границы, имеющиеся в ГКН сведения о которой достаточны для определения ее местоположения
- - местоположение сооружения, в отношении которого устанавливается сервитут
- - граница публичного сервитута объекта электросетевого хозяйства

Подпись  / Дормидонтова Виктория Александровна /

Дата «21» мая 2026 г.

Место для оттиска печати (при наличии) лица, составившего описание местоположения границ объекта

СХЕМА
 публичного сервитута в отношении земель и земельных участков в целях размещения
 существующего объекта электросетевого хозяйства

Воздушная линия электропередачи ВЛ 110 кВ Мцыри-Алабушево
 (наименование объекта)

Схема расположения границ публичного сервитута



Масштаб 1 : 2000

Используемые условные знаки и обозначения:

• 1	- характерная точка границы публичного сервитута объекта электросетевого хозяйства
— · — · — · —	- граница административно-территориального деления
50:09:0060309	- кадастровый номер квартала
— — — — —	- граница кадастрового квартала
:792	- кадастровый номер земельного участка
□	- существующая часть границы, имеющиеся в ГКН сведения о которой достаточны для определения ее местоположения
- - - - -	- местоположение сооружения, в отношении которого устанавливается сервитут
— — — — —	- граница публичного сервитута объекта электросетевого хозяйства

Подпись Дормидонтова Виктория Александровна / Дормидонтова Виктория Александровна / Дата «21» мая 2026 г.

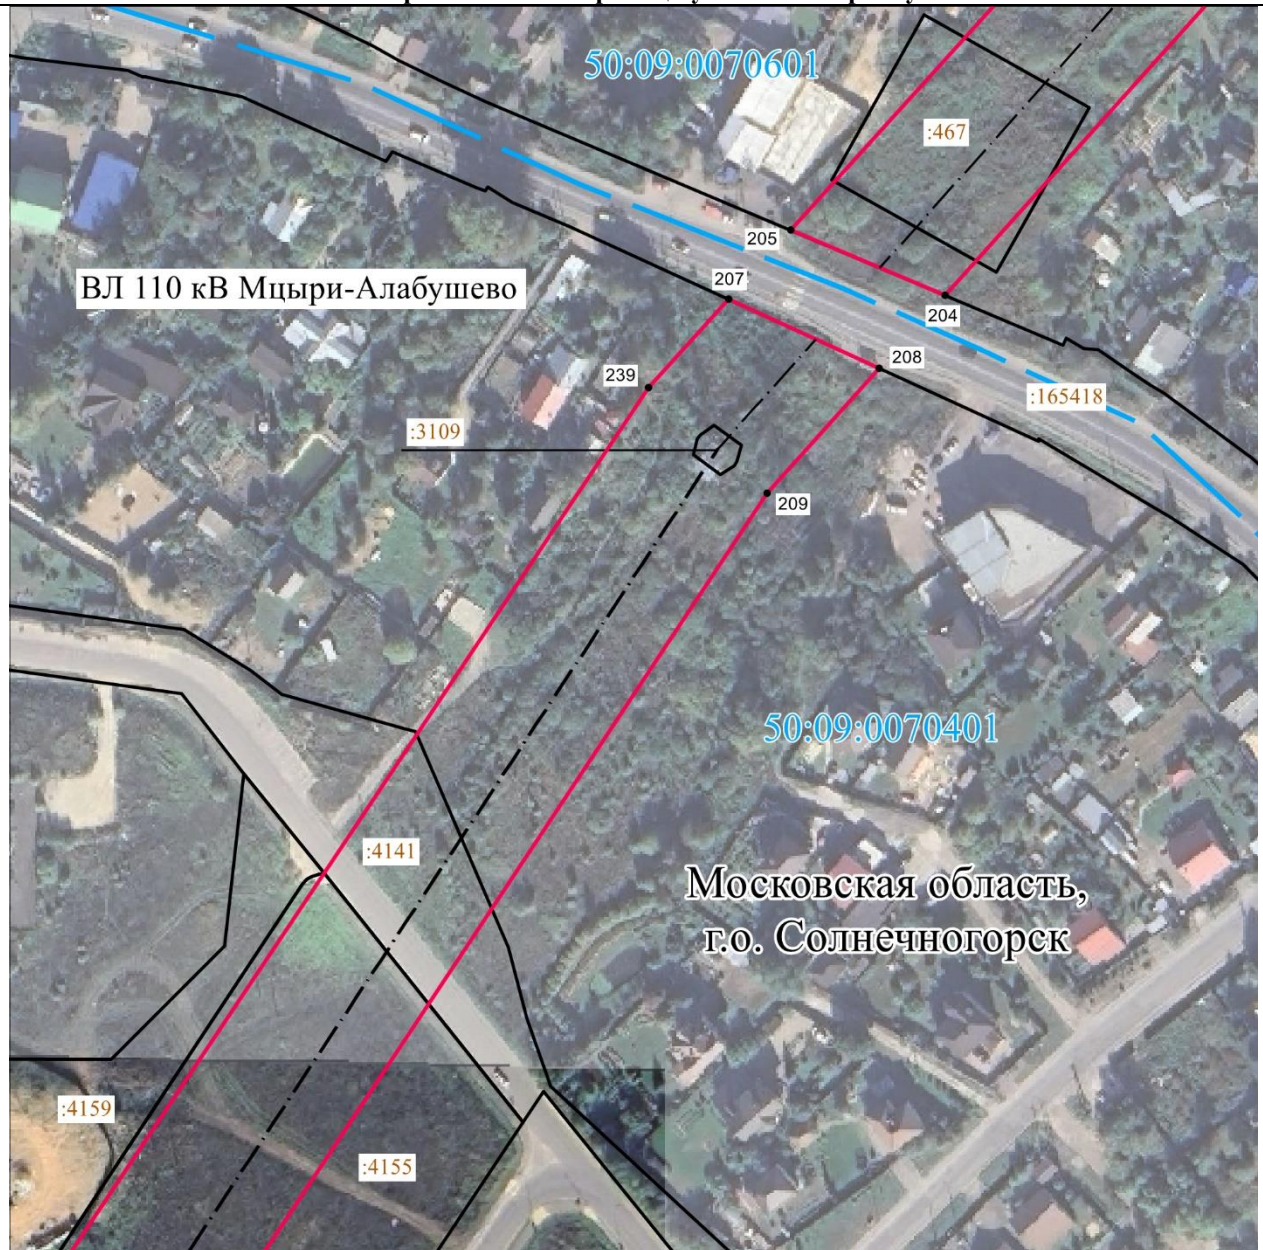
Место для оттиска печати (при наличии) лица, составившего описание местоположения границ объекта

СХЕМА

публичного сервитута в отношении земель и земельных участков в целях размещения
существующего объекта электросетевого хозяйства

Воздушная линия электропередачи ВЛ 110 кВ Мцыри-Алабушево

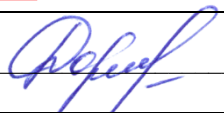
(наименование объекта)

Схема расположения границ публичного сервитута

Масштаб 1 : 2000

Используемые условные знаки и обозначения:

- 1 - характерная точка границы публичного сервитута объекта электросетевого хозяйства
- 50:09:0060309 --- - граница административно-территориального деления
- :792 --- - кадастровый номер квартала
- - граница кадастрового квартала
- - кадастровый номер земельного участка
- - существующая часть границы, имеющиеся в ГКН сведения о которой достаточны для определения ее местоположения
- - местоположение сооружения, в отношении которого устанавливается сервитут
- - граница публичного сервитута объекта электросетевого хозяйства

Подпись  / Дормидонтова Виктория Александровна /

Дата «21» мая 2026 г.

Место для оттиска печати (при наличии) лица, составившего описание местоположения границ объекта



СХЕМА публичного сервитута в отношении земель и земельных участков в целях размещения существующего объекта электросетевого хозяйства	
<u>Воздушная линия электропередачи ВЛ 110 кВ Мцыри-Алабушево</u>	
(наименование объекта)	
Схема расположения границ публичного сервитута	
Масштаб 1 : 2000	
Используемые условные знаки и обозначения:	
• 1 50:09:0060309 :792	- характерная точка границы публичного сервитута объекта электросетевого хозяйства - граница административно-территориального деления - кадастровый номер квартала - граница кадастрового квартала - кадастровый номер земельного участка - существующая часть границы, имеющиеся в ГКН сведения о которой достаточны для определения ее местоположения - местоположение сооружения, в отношении которого устанавливается сервитут - граница публичного сервитута объекта электросетевого хозяйства
Подпись / Дормидонтова Виктория Александровна /	
Дата «21» мая 2026 г.	
Место для оттиска печати (при наличии) лица, составившего описание местоположения границ объекта	

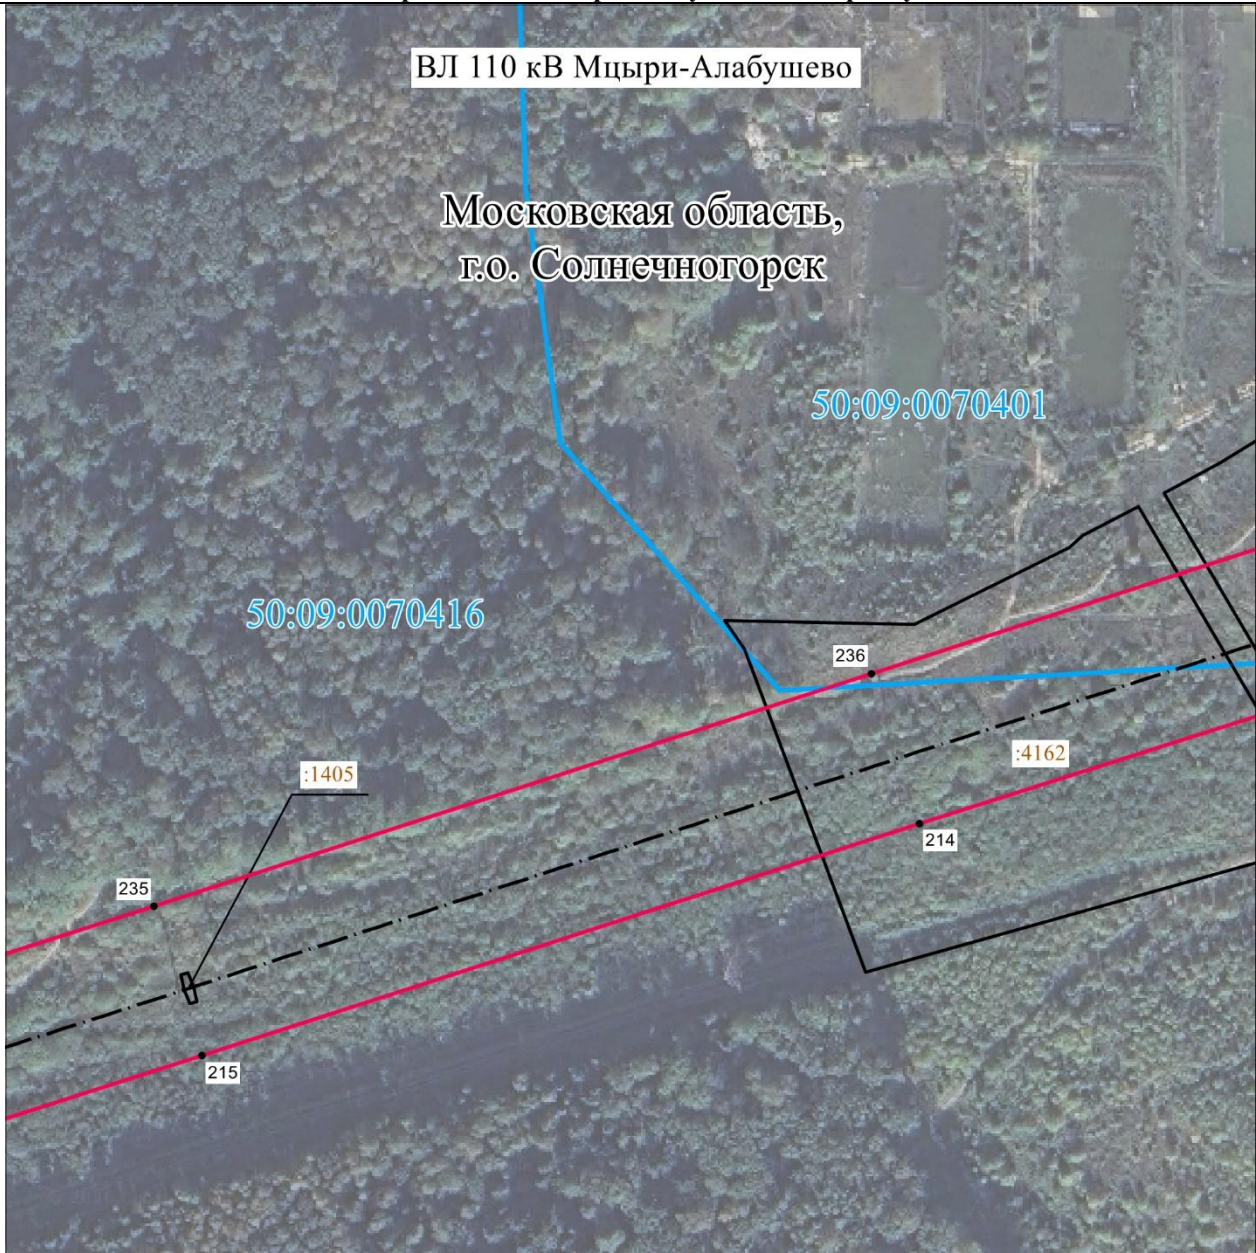
СХЕМА

публичного сервитута в отношении земель и земельных участков в целях размещения существующего объекта электросетевого хозяйства

Воздушная линия электропередачи ВЛ 110 кВ Мцыри-Алабушево

(наименование объекта)

Схема расположения границ публичного сервитута



Масштаб 1 : 2000

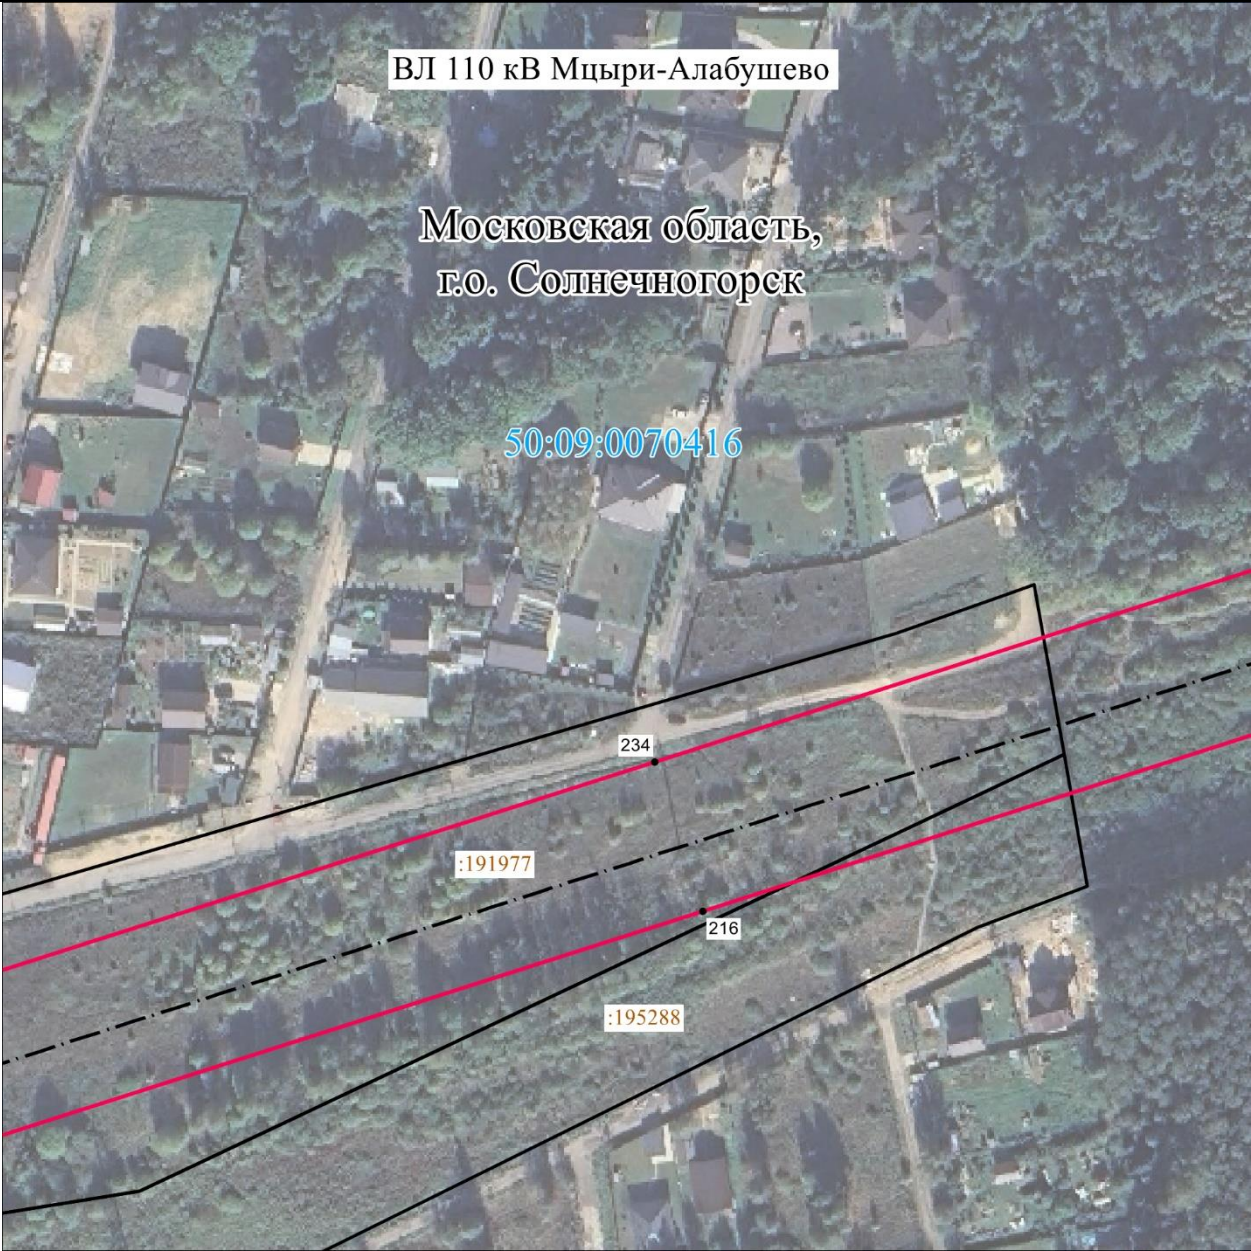
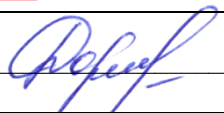
Используемые условные знаки и обозначения:

- 1 - характерная точка границы публичного сервитута объекта электросетевого хозяйства
- - - - - граница административно-территориального деления
- 50:09:0060309 - кадастровый номер квартала
- - - - - граница кадастрового квартала
- :792 - кадастровый номер земельного участка
- - - - - существующая часть границы, имеющиеся в ГКН сведения о которой достаточны для определения ее местоположения
- - - - - местоположение сооружения, в отношении которого устанавливается сервитут
- - - - - граница публичного сервитута объекта электросетевого хозяйства

Подпись _____ / Дормидонтова Виктория Александровна /

Дата «21» мая 2026 г.

Место для оттиска печати (при наличии) лица, составившего описание местоположения границ объекта

СХЕМА	
публичного сервитута в отношении земель и земельных участков в целях размещения существующего объекта электросетевого хозяйства	
<u>Воздушная линия электропередачи ВЛ 110 кВ Мцыри-Алабушево</u>	
(наименование объекта)	
Схема расположения границ публичного сервитута	
ВЛ 110 кВ Мцыри-Алабушево Московская область, г.о. Солнечногорск 50:09:0070416 	
Масштаб 1 : 2000	
Используемые условные знаки и обозначения:	
• 1 50:09:0060309 :792 	- характерная точка границы публичного сервитута объекта электросетевого хозяйства - граница административно-территориального деления - кадастровый номер квартала - граница кадастрового квартала - кадастровый номер земельного участка - существующая часть границы, имеющиеся в ГКН сведения о которой достаточны для определения ее местоположения - местоположение сооружения, в отношении которого устанавливается сервитут - граница публичного сервитута объекта электросетевого хозяйства
Подпись  / Дормидонтова Виктория Александровна /	
Дата «21» мая 2026 г.	
Место для оттиска печати (при наличии) лица, составившего описание местоположения границ объекта	



СХЕМА

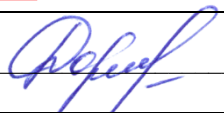
публичного сервитута в отношении земель и земельных участков в целях размещения
существующего объекта электросетевого хозяйства

Воздушная линия электропередачи ВЛ 110 кВ Мцыри-Алабушево

(наименование объекта)

Схема расположения границ публичного сервитута**Масштаб 1 : 2000****Используемые условные знаки и обозначения:**

- 1 - характерная точка границы публичного сервитута объекта электросетевого хозяйства
- 50:09:0060309 - граница административно-территориального деления
- :792 - кадастровый номер квартала
- - граница кадастрового квартала
- :792 - кадастровый номер земельного участка
- - существующая часть границы, имеющиеся в ГКН сведения о которой достаточны для определения ее местоположения
- - местоположение сооружения, в отношении которого устанавливается сервитут
- - граница публичного сервитута объекта электросетевого хозяйства

Подпись  / Дормидонтова Виктория Александровна /

Дата «21» мая 2026 г.

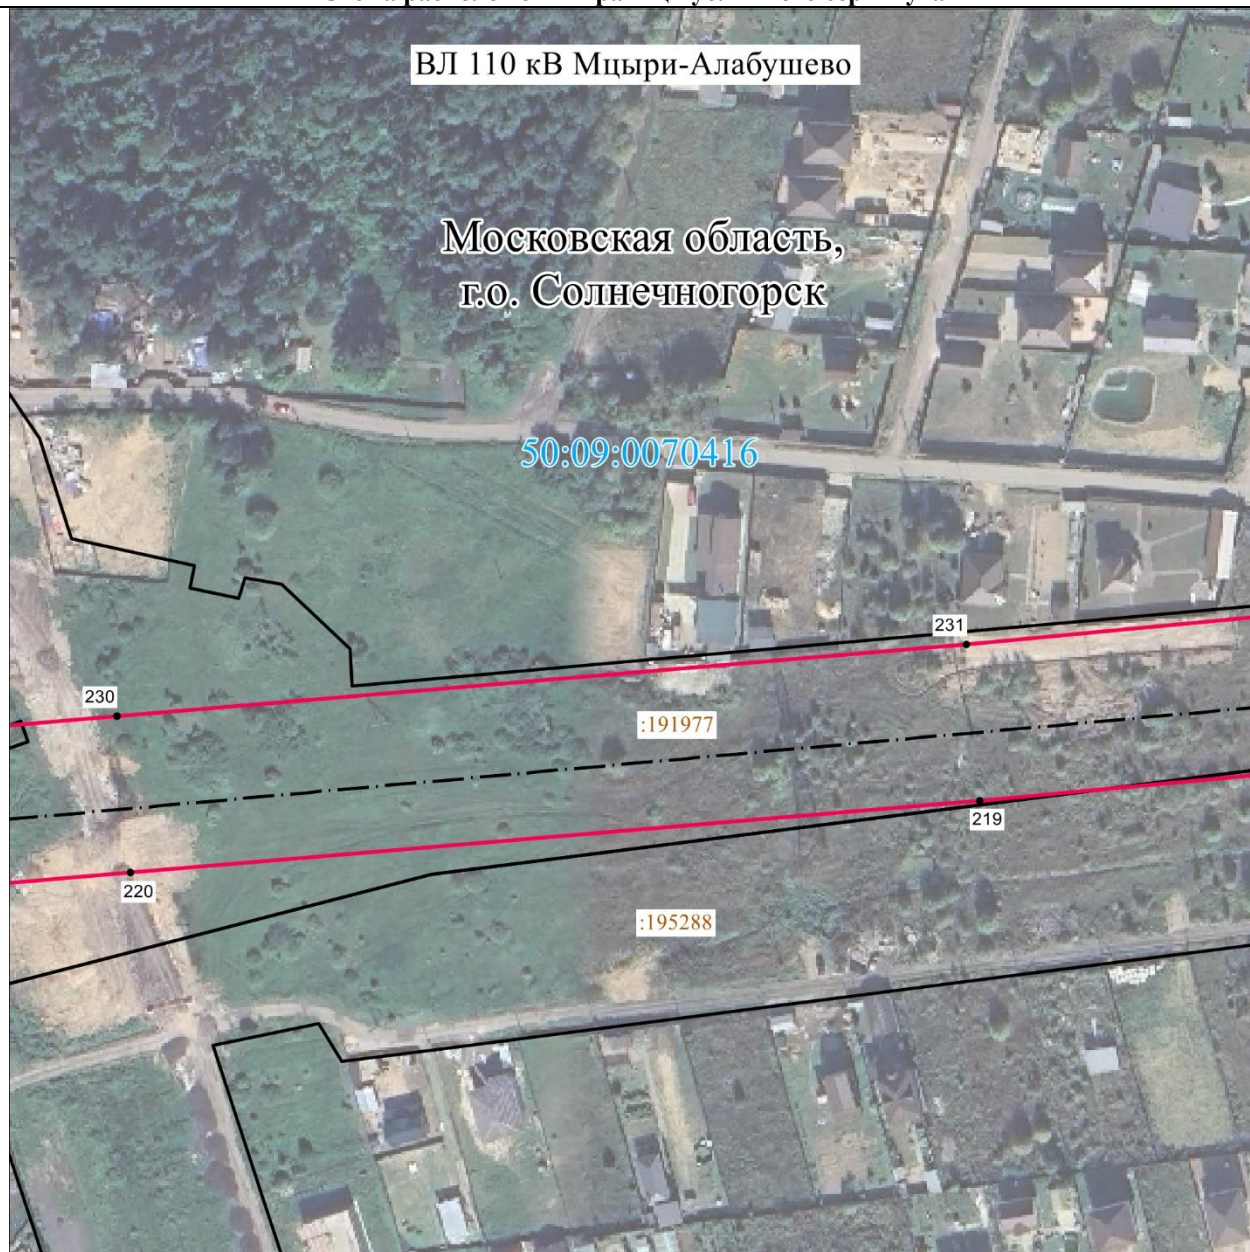
Место для оттиска печати (при наличии) лица, составившего описание местоположения границ объекта

СХЕМА

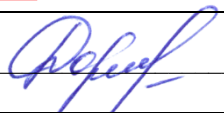
публичного сервитута в отношении земель и земельных участков в целях размещения
существующего объекта электросетевого хозяйства

Воздушная линия электропередачи ВЛ 110 кВ Мцыри-Алабушево

(наименование объекта)

Схема расположения границ публичного сервитута**Масштаб 1 : 2000****Используемые условные знаки и обозначения:**

- 1 - характерная точка границы публичного сервитута объекта электросетевого хозяйства
- 50:09:0060309 --- - граница административно-территориального деления
- :792 --- - кадастровый номер квартала
- - граница кадастрового квартала
- :195288 --- - кадастровый номер земельного участка
- - существующая часть границы, имеющиеся в ГКН сведения о которой достаточны для определения ее местоположения
- - местоположение сооружения, в отношении которого устанавливается сервитут
- - граница публичного сервитута объекта электросетевого хозяйства

Подпись  / Дормидонтова Виктория Александровна /

Дата «21» мая 2026 г.

Место для оттиска печати (при наличии) лица, составившего описание местоположения границ объекта

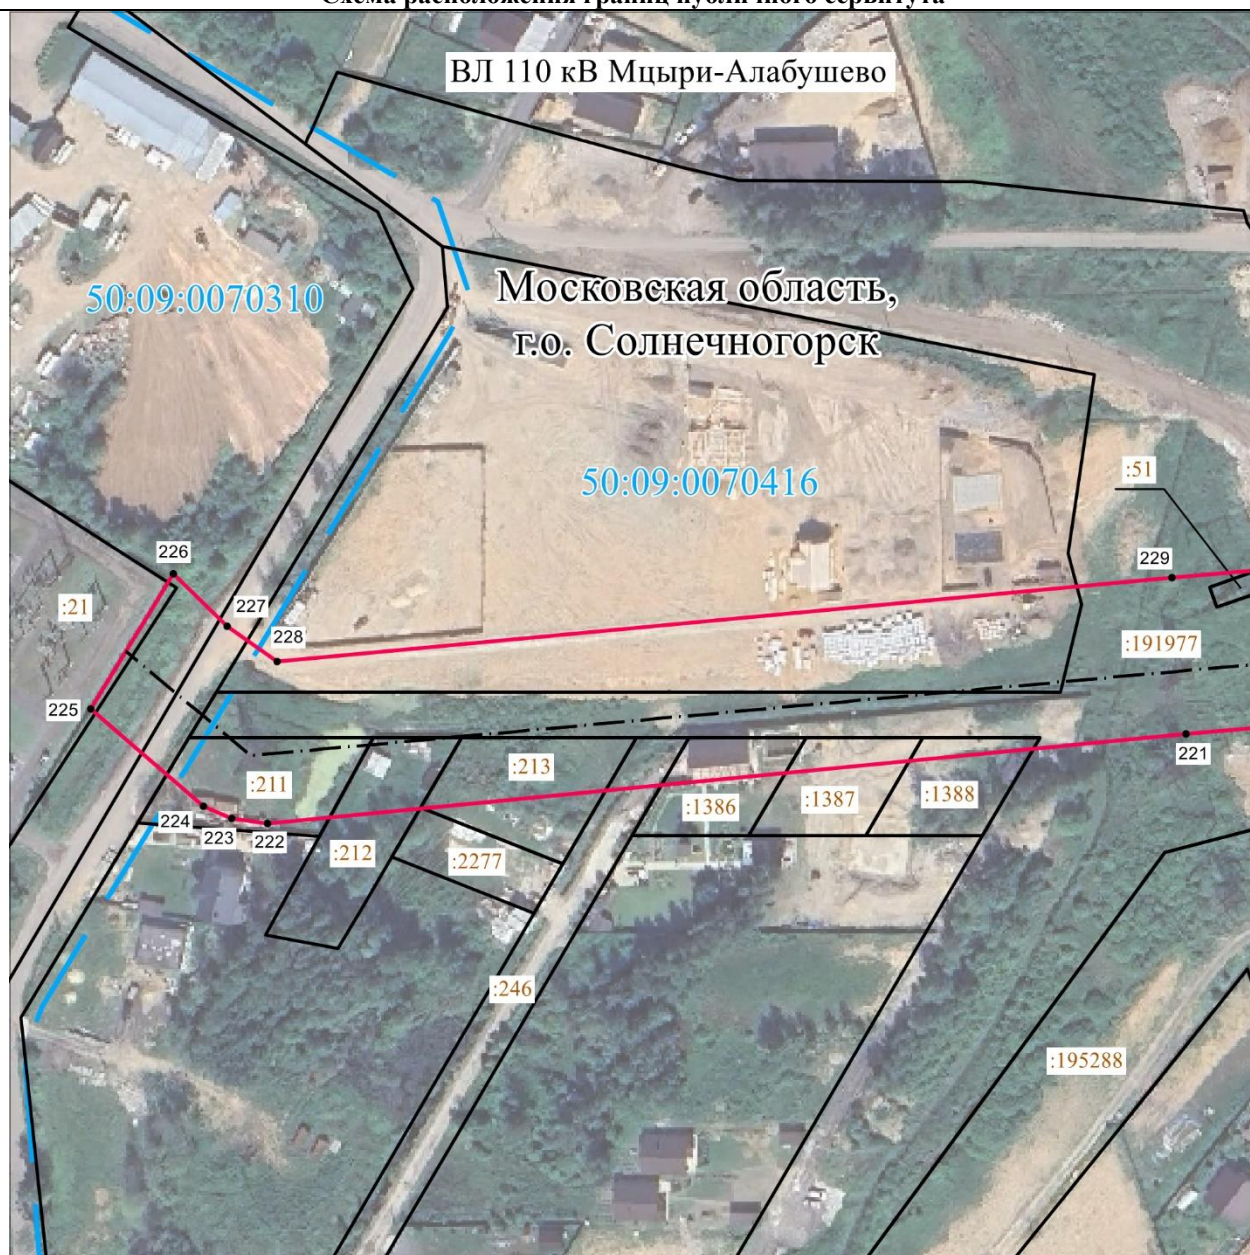


СХЕМА

публичного сервитута в отношении земель и земельных участков в целях размещения
существующего объекта электросетевого хозяйства

Воздушная линия электропередачи ВЛ 110 кВ Мцыри-Алабушево

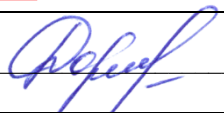
(наименование объекта)

Схема расположения границ публичного сервитута

Масштаб 1 : 2000

Используемые условные знаки и обозначения:

- 1 - характерная точка границы публичного сервитута объекта электросетевого хозяйства
- граница административно-территориального деления
- 50:09:0060309 - кадастровый номер квартала
- граница кадастрового квартала
- :792 - кадастровый номер земельного участка
- существующая часть границы, имеющиеся в ГКН сведения о которой достаточны для определения ее местоположения
- местооположение сооружения, в отношении которого устанавливается сервитут
- граница публичного сервитута объекта электросетевого хозяйства

Подпись  / Дормидонтова Виктория Александровна /

Дата «21» мая 2026 г.

Место для оттиска печати (при наличии) лица, составившего описание местоположения границ объекта