


Схема расположения земельного участка или земельных участков на кадастровом плане территории

местоположение: Российская Федерация, Московская область, городской округ Химки, город Химки, микрорайон Фирсановка, улица Комсомольская

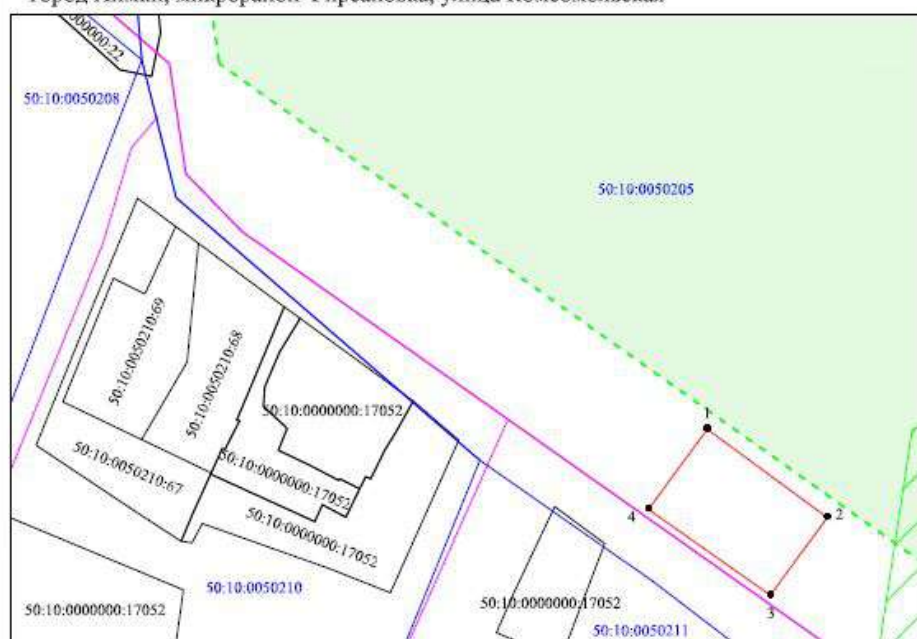

Масштаб 1:1000

УСЛОВНЫЕ ОБОЗНАЧЕНИЯ:

- вновь образованная часть границы земельного участка
- существующая часть границы земельного участка согласно сведениям ЕГРН
- граница объекта капитального строительства согласно сведениям ЕГРН
- граница кадастрового квартала
- - - граница населенного пункта
- гослесфонд
- охранный знак инженерных коммуникаций согласно сведениям ЕГРН
- 1 характеристическая точка границы земельного участка
- 50:10:0020402:328 кадастровый номер земельного участка
- 50:10:0020402 кадастровый номер квартала

Утверждена

(наименование документа об утверждении, включая
наименования органов государственной власти или
органов местного самоуправления, принявших
решение об утверждении схемы или подписавших
соглашение о перераспределении земельных участков)
от _____ N _____

Условный номер земельного участка	:	
Площадь земельного участка	501 м ²	
Обозначение характерных точек границ	Координаты, м	
	X	Y
1	2	3
1	492413.55	2174141.25
2	492397.19	2174163.52
3	492382.81	2174152.95
4	492398.71	2174130.34
1	492413.55	2174141.25

Система координат: МСК-50, зона 2