


ПРОЕКТ «ВНЕСЕНИЕ ИЗМЕНЕНИЙ В ГЕНЕРАЛЬНЫЙ ПЛАН ГОРОДСКОГО ОКРУГА ХИМКИ МОСКОВСКОЙ ОБЛАСТИ ПРИМЕНительно К ЧАСТИ НАСЕЛЕННОГО ПУНКТА Г. ХИМКИ»

КАРТА ФУНКЦИОНАЛЬНЫХ ЗОН ГОРОДСКОГО ОКРУГА ПРИМЕНительно К ЧАСТИ НАСЕЛЕННОГО ПУНКТА Г. ХИМКИ

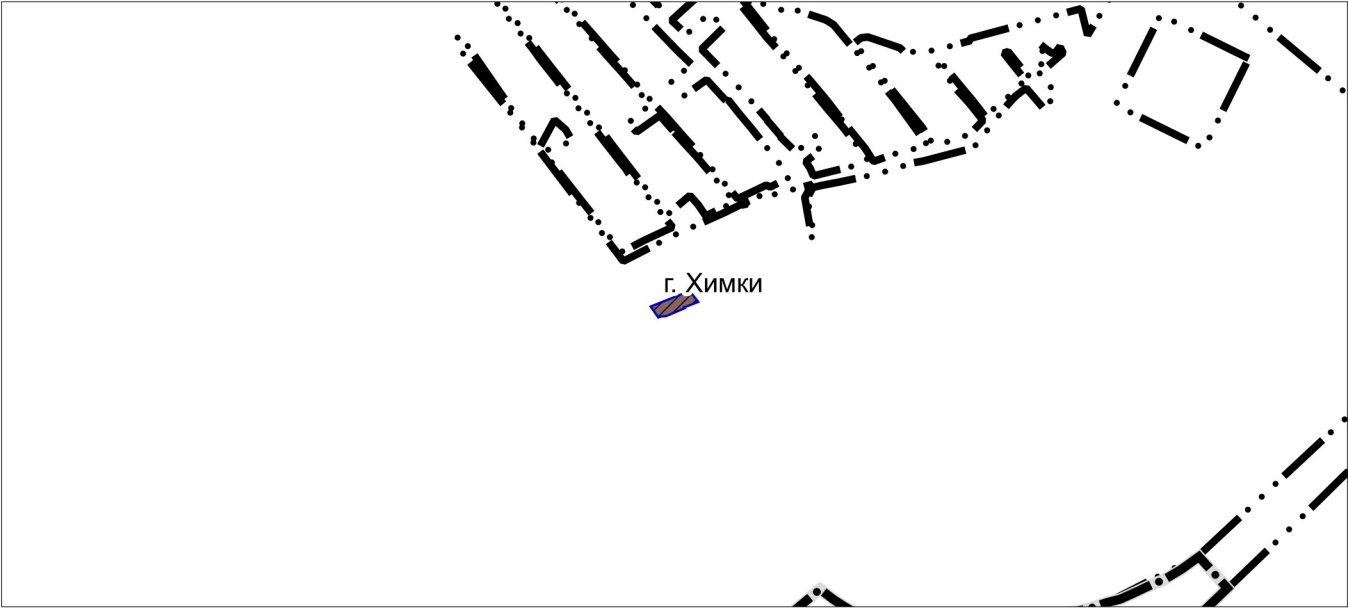

УСЛОВНЫЕ ОБОЗНАЧЕНИЯ

Границы



городского округа Химки Московской области



населенных пунктов (утвержденные) *



разработки генерального плана




земельных участков, поставленных на кадастровый учет

Функциональные зоны



Общественно-производственная зона

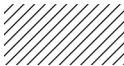

Планируемые функциональные зоны

Должность	ФИО	Подпись	Дата	Договор от 09.04.2026 № 136-2026-Э			
Руководитель МГП	Богачев П.С.			Московская область, городской округ Химки			
Зам.нач.отдела №3	Макаров Н.В.						
ГАП	Гордюхина И.В.						
Вед. инженер	Шмакова Е.В.			Проект «Внесение изменений в генеральный план городского округа Химки Московской области применительно к части населенного пункта г. Химки»	Стадия	Лист	Листов
специалист	Гордюхин И.А.					2	2
				Карта функциональных зон городского округа применительно к части населенного пункта г. Химки Масштаб 1:10000	НИИПИ градостроительства ГАОУ МО «НИИПИ градостроительства»		
Проверил	Н.В. Макаров						