

Утверждена

Постановлением

(наименование документа об утверждении, включая наименования органов государственной

Администрации городского округа Химки

власти или органов местного самоуправления, принявших решение об утверждении

Московской области

или подписавших соглашение о перераспределении земельных участков)

от

№

**Схема расположения земельного участка или земельных участков
на кадастровом плане территории**

Условный номер земельного участка -----

(указывается в случае, если предусматривается образование двух и более земельных участков)

Площадь земельного участка 617 м²

(указывается проектная площадь образуемого земельного участка, вычисленная с использованием технологических и программных средств, в том числе размещенных на официальном сайте федерального органа исполнительной власти, уполномоченного Правительством Российской Федерации на осуществление государственного кадастрового учета, государственной регистрации прав, ведение Единого государственного реестра недвижимости и предоставление сведений, содержащихся в Едином государственном реестре недвижимости, в информационно-телекоммуникационной сети "Интернет" (далее - официальный сайт), с округлением до 1 квадратного метра. Указанное значение площади земельного участка может быть уточнено при проведении кадастровых работ не более чем на десять процентов)

**Обозначение характерных точек
границ**

Координаты, м

(указываются в случае подготовки схемы расположения земельного участка с использованием технологических и программных средств, в том числе размещенных на официальном сайте. Значения координат, полученные с использованием указанных технологических и программных средств, указываются с округлением до 0,01 метра)

X

Y

1

2

3

1

489798.38

2169346.93

2

489798.38

2169357.80

3

489798.05

2169367.80

4

489797.99

2169369.78

5

489772.66

2169372.29

6

489773.05

2169346.55

1


489798.38

2169346.93

Система координат МСК-50, зона 2

Кадастровый квартал 50:09:0070602

Местоположение: Российская Федерация, Московская область,
городской округ Химки, деревня Рузино

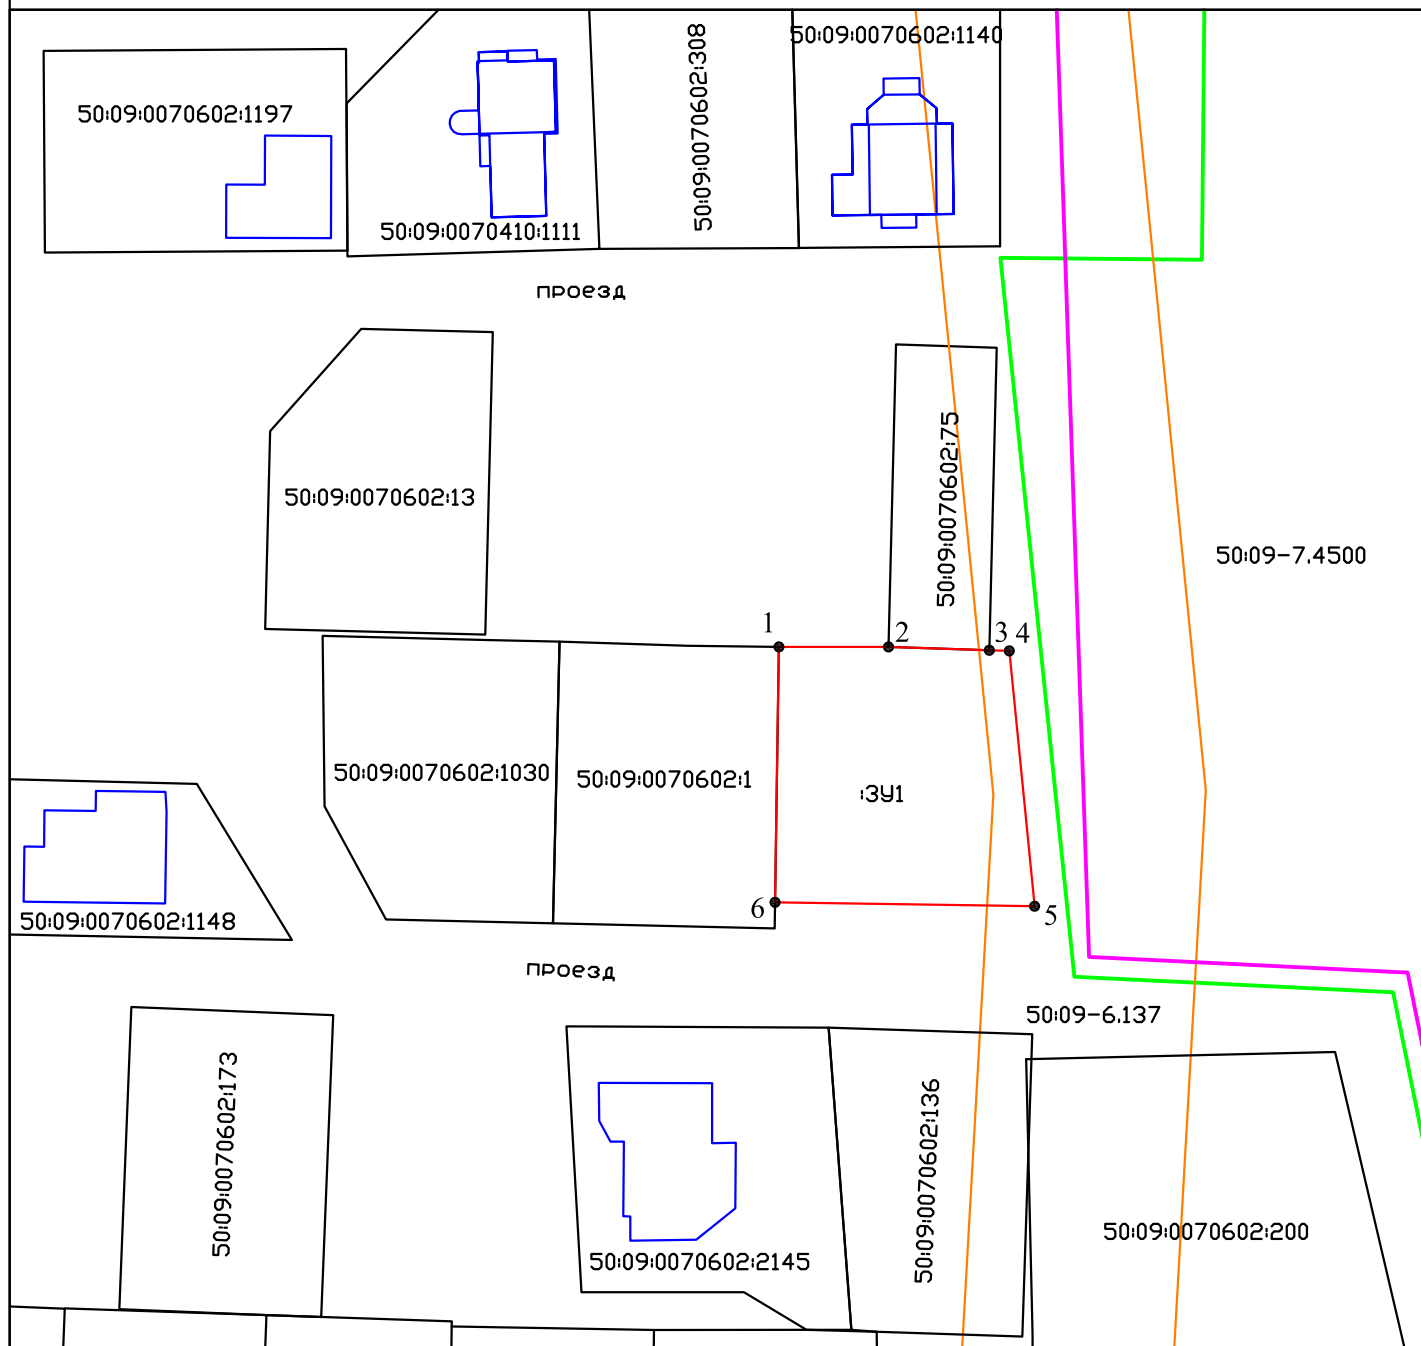

Масштаб 1:750

Условные обозначения:

- | | |
|-----------------|---|
| | - обозначение и границы земельного участка, образуемого из земель, государственная собственность на которые не разграничена |
| | - характерная точка границы образуемого земельного участка |
| | - часть границы существующего земельного участка по сведениям ЕГРН |
| 50:09:0070602:1 | - кадастровый номер существующего земельного участка по сведениям ЕГРН |
| | - часть контура существующего объекта капитального строительства по сведениям ЕГРН |
| | - часть границы кадастрового квартала 50:09:0070602 |
| | - часть границы территориальной зоны по сведениям ЕГРН |
| 50:09-7.4500 | - реестровый номер границы территориальной зоны по сведениям ЕГРН |
| | - ЗОУИТ с реестровым номером 50:09-6.137 |