


ПРОЕКТ «ВНЕСЕНИЕ ИЗМЕНЕНИЙ В ГЕНЕРАЛЬНЫЙ ПЛАН ГОРОДСКОГО ОКРУГА ХИМКИ МОСКОВСКОЙ ОБЛАСТИ ПРИМЕНИТЕЛЬНО К ЧАСТИ НАСЕЛЕННОГО ПУНКТА Г. ХИМКИ»

КАРТА ГРАНИЦ ЗОН НЕГАТИВНОГО ВОЗДЕЙСТВИЯ СУЩЕСТВУЮЩИХ И ПЛАНИРУЕМЫХ ОБЪЕКТОВ КАПИТАЛЬНОГО СТРОИТЕЛЬСТВА ПРИМЕНИТЕЛЬНО К ЧАСТИ НАСЕЛЕННОГО ПУНКТА Г. ХИМКИ

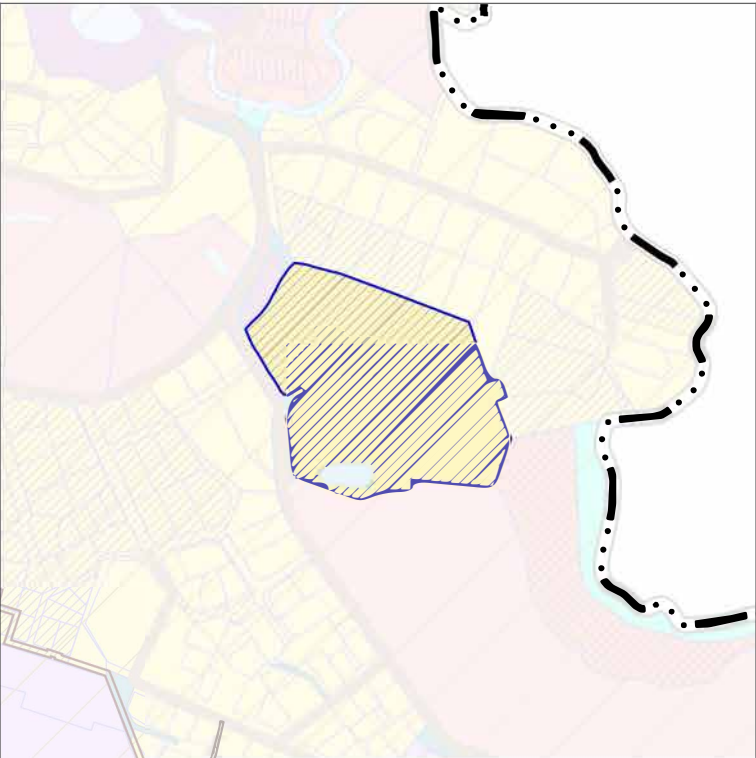

УСЛОВНЫЕ ОБОЗНАЧЕНИЯ

Границы



городского округа Химки Московской области



населенных пунктов (утвержденные) *



разработки генерального плана *

* Территории и объекты вне границ разработки отображены в информационных целях и не являются предметом утверждения настоящего генерального плана



земельных участков, поставленных на кадастровый учет

Существующие зоны с особыми условиями использования территории (ЗООИТ)



Приаэродромная территория (подзона 6, подзона 3 сектор 3.1 аэродрома Москва (Шереметьево))

Должность	ФИО	Подпись	Дата	Договор от 23.06.2026 № 211-2026			
Руководитель МГП	Богачев П.С.			Московская область, городской округ Химки			
Зам.нач. отдела №3	Макаров Н.В.						
ГАП	Гордюхина И.В.						
Вед. инженер	Крайникова Н.С.			Проект «Внесение изменений в генеральный план городского округа Химки Московской области применительно к части населенного пункта г. Химки»	Стадия	Лист	Листов
специалист	Гордюхин И.А.					1	2
				Карта границ зон негативного воздействия существующих и планируемых объектов капитального строительства применительно к части населенного пункта г. Химки Масштаб 1:10000	НИИПИ градостроительства ГАОУ МО «НИИПИ градостроительства»		
Проверил	Макаров Н.В.						