

**Схема расположения земельного участка или земельных
участков на кадастровом плане территории**

**Местоположение: Российская Федерация, Московская область, г. Химки,
квартал Кирилловка**

Утверждена


_____ (наименование документа об утверждении, включая

_____ наименования органов государственной власти или

_____ органов местного самоуправления, принявших

_____ решение об утверждении схемы или подписавших
_____ соглашение о перераспределении земельных участков)

от _____ N _____

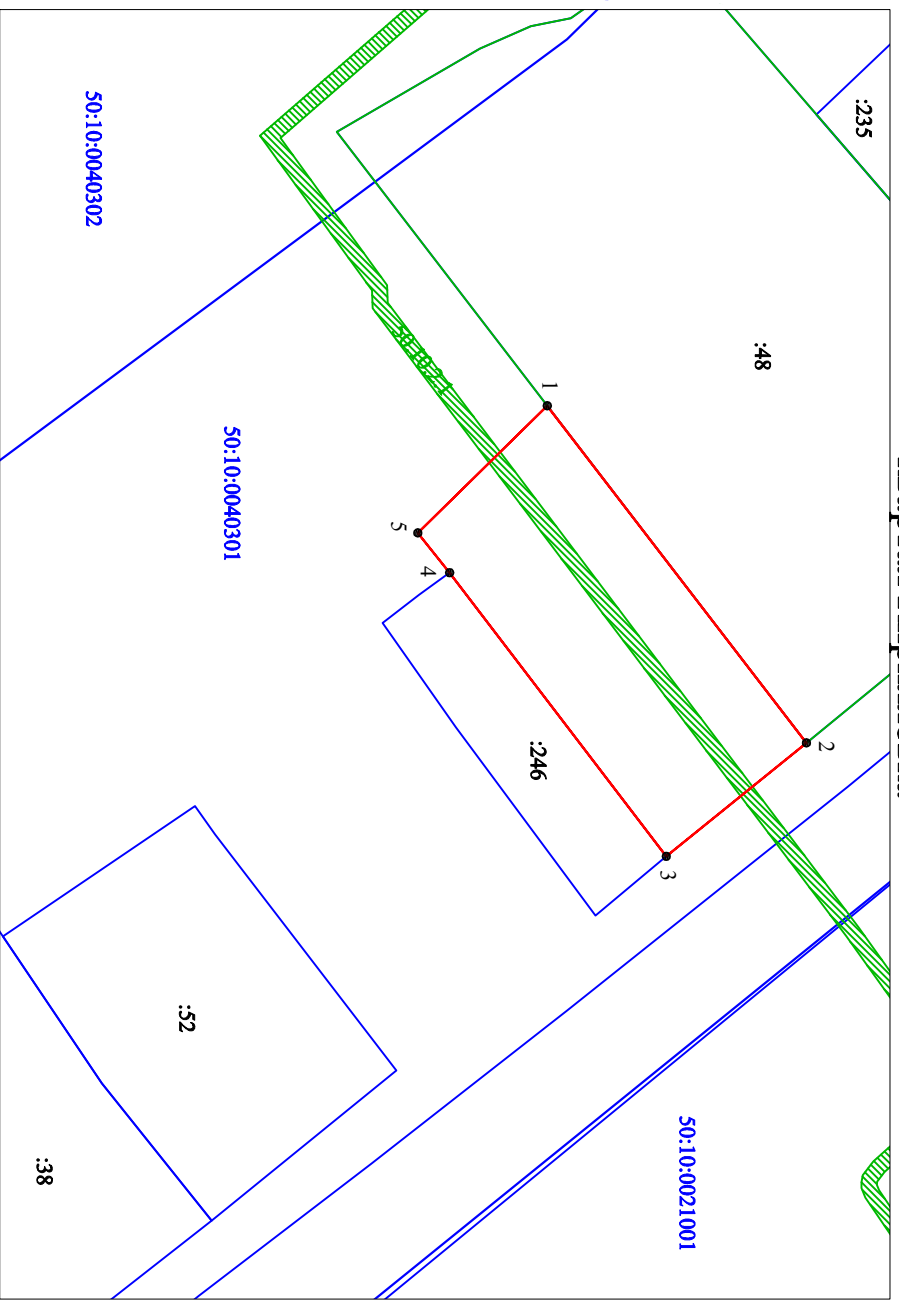

Масштаб 1:1000

УСЛОВНЫЕ ОБОЗНАЧЕНИЯ:

- - вновь образованная часть границы земельного участка
- - граница кадастрового квартала
- - существующая часть границы земельного участка согласно сведениям ЕГРН
- 1 - характерная точка границы земельного участка
- 246 - кадастровый номер земельного участка
- 50:10:0040301 - кадастровый номер квартала
- ▨ - охранный зона инженерных сетей

Условный номер земельного участка	-	
Площадь земельного участка	1286 м ²	
Обозначение характерных точек границ	X	Y
1	2	3
1	492073.04	2178243.79
2	492107.01	2178287.99
3	492088.64	2178302.85
4	492060.24	2178265.68
5	492056.07	2178260.46
1	492073.04	2178243.79

Система координат: МСК-50, зона 2