


ПРОЕКТ «ВНЕСЕНИЕ ИЗМЕНЕНИЙ В ГЕНЕРАЛЬНЫЙ ПЛАН ГОРОДСКОГО ОКРУГА ХИМКИ МОСКОВСКОЙ ОБЛАСТИ ПРИМЕНИТЕЛЬНО К ЧАСТИ НАСЕЛЕННОГО ПУНКТА Г. ХИМКИ»

КАРТА ПЛАНИРУЕМОГО РАЗВИТИЯ ТРАНСПОРТНОЙ ИНФРАСТРУКТУРЫ В ГРАНИЦЕ ГОРОДСКОГО ОКРУГА В ЧАСТИ ОБЪЕКТОВ ФЕДЕРАЛЬНОГО И РЕГИОНАЛЬНОГО ЗНАЧЕНИЯ ПРИМЕНИТЕЛЬНО К ЧАСТИ НАСЕЛЕННОГО ПУНКТА Г. ХИМКИ

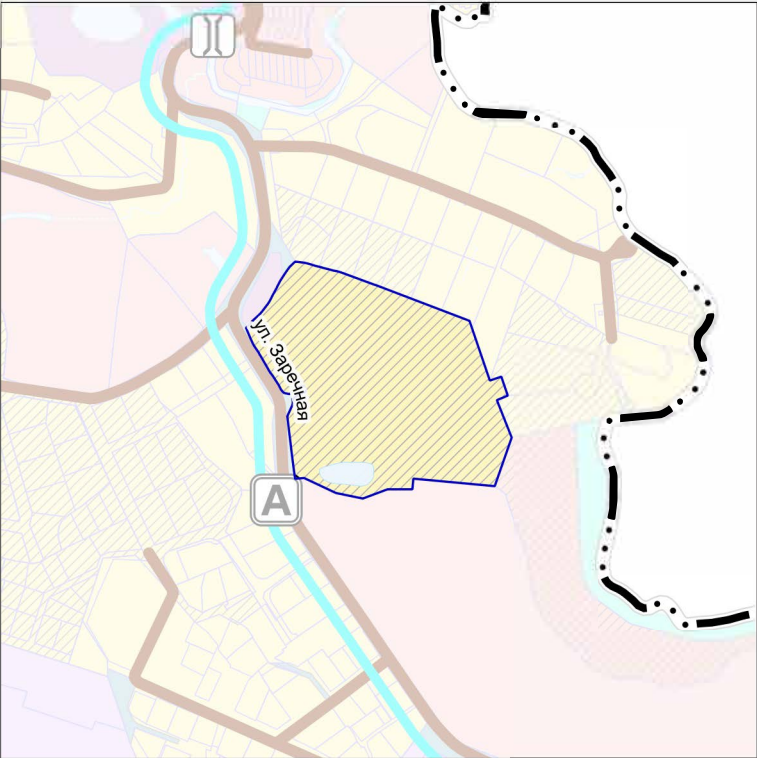

УСЛОВНЫЕ ОБОЗНАЧЕНИЯ

Границы

- 

городского округа Химки Московской области
- 

населенных пунктов (утверждённые) *
- 

земельных участков, поставленных на кадастровый учет
- 

разработки генерального плана *

* Территории и объекты вне границ разработки отображены в информационных целях и не являются предметом утверждения настоящего генерального плана

Должность	ФИО	Подпись	Дата	Договор от 23.06.2026 № 211-2026			
Руководитель МГП	Богачев П.С.			Московская область, городской округ Химки			
Зам.нач.отдела №3	Макаров Н.В.						
ГАП	Гордюхина И.В.						
Вед. инженер	Крайникова Н.С.			Проект «Внесение изменений в генеральный план городского округа Химки Московской области применительно к части населенного пункта г. Химки»	Стадия	Лист	Листов
специалист	Гордюхин И.А.					4	7
				Карта планируемого развития транспортной инфраструктуры в границе городского округа в части объектов федерального и регионального значения применительно к части населенного пункта г. Химки	НИИПИ Градостроительства ГАОУ МО «НИИПИ градостроительства»		
Проверил	Макаров Н.В.						

Масштаб 1:10000