

Утверждена

Постановлением

(наименование документа об утверждении, включая наименования

Администрации городского округа Химки

органов государственной власти или органов местного

Московской области

самоуправления, принявших решение об утверждении схемы

или подписавших соглашение о перераспределении земельных участков)

от 17.10.2024

№ 1846

**Схема расположения земельного участка или земельных участков  
на кадастровом плане территории**

**Условный номер земельного участка 50:10:0020402:243:ЗУ1**

(указывается в случае, если предусматривается образование двух и более земельных участков)

**Площадь земельного участка 788 м<sup>2</sup>**

(указывается проектная площадь образуемого земельного участка, вычисленная с использованием технологических и программных средств, в том числе размещенных на официальном сайте федерального органа исполнительной власти, уполномоченного Правительством Российской Федерации на осуществление государственного кадастрового учета, государственной регистрации прав, ведение Единого государственного реестра недвижимости и предоставление сведений, содержащихся в Едином государственном реестре недвижимости, в информационно-телекоммуникационной сети "Интернет" (далее - официальный сайт), с округлением до 1 квадратного метра. Указанное значение площади земельного участка может быть уточнено при проведении кадастровых работ не более чем на десять процентов)

**Обозначение характерных точек  
границ**

**Координаты, м**

(указываются в случае подготовки схемы расположения земельного участка с использованием технологических и программных средств, в том числе размещенных на официальном сайте. Значения координат, полученные с использованием указанных технологических и программных средств, указываются с округлением до 0,01 метра)

	<b>X</b>	<b>Y</b>
<b>1</b>	<b>2</b>	<b>3</b>
1	490039.21	2185883.79
2	490041.50	2185911.06
6	490010.93	2185914.47
7	490012.96	2185889.55
8	490012.99	2185889.32
9	490013.24	2185885.95
5	490038.13	2185883.88
1	490039.21	2185883.79

**Условный номер земельного участка 50:10:0020402:243:ЗУ2**

**Площадь земельного участка 532 м<sup>2</sup>**


**Обозначение характерных точек  
границ**

**Координаты, м**

	<b>X</b>	<b>Y</b>
<b>1</b>	<b>2</b>	<b>3</b>
9	490013.24	2185885.95
8	490012.99	2185889.32
7	490012.96	2185889.55
6	490010.93	2185914.47
3	489994.67	2185916.29
4	489992.29	2185887.69
9	490013.24	2185885.95

Система координат МСК-50, зона 2

Местоположение: Российская Федерация, Московская область,  
городской округ Химки, город Химки, квартал Международный, улица Ясная

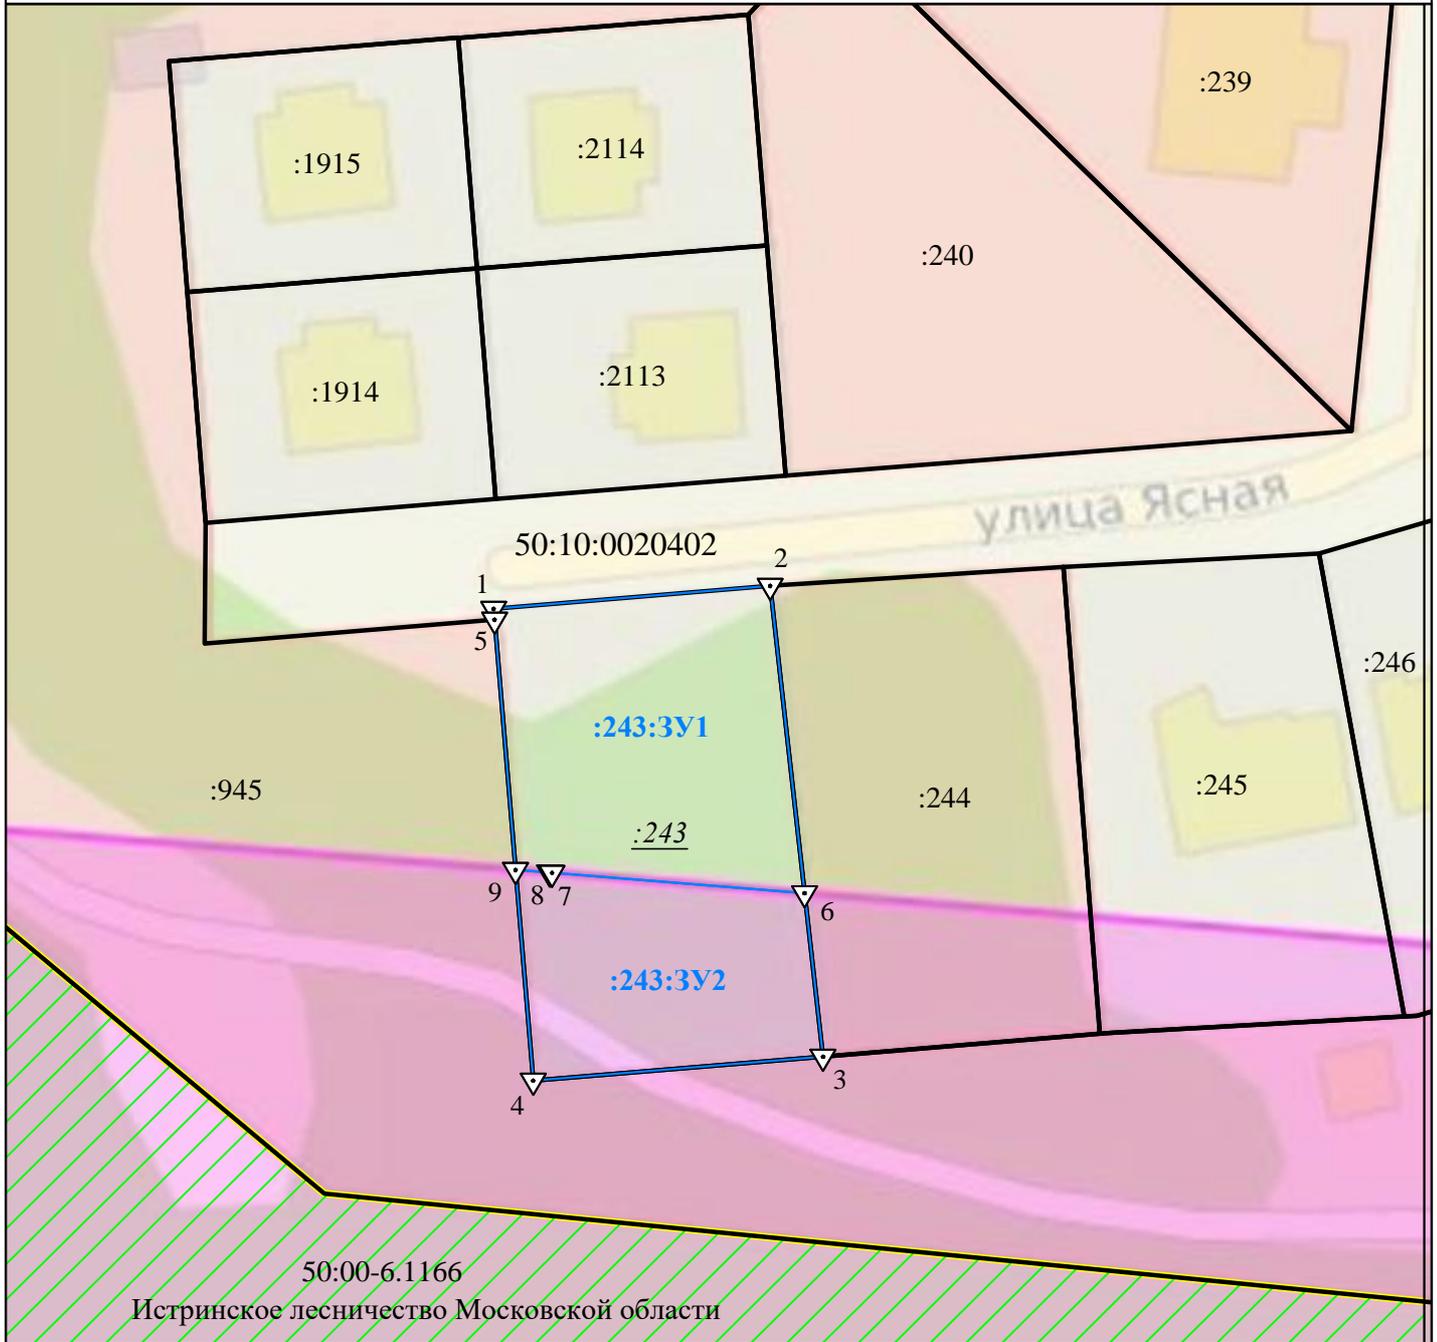

Масштаб 1:750

Условные обозначения:

**:243:3У1** - обозначение земельного участка, образуемого путем раздела земельного участка с КН 50:10:0020402:243

 - границы образуемого земельного участка

 - характерная точка границы образуемого земельного участка

**:243** - обозначение исходного земельного участка, прекращающего свое существование

 - зона планируемого размещения ЛРТ (объект Шереметьево-Долгопрудный-Мытищи)

**:245** - обозначение учтенных в ЕГРН земельных участков

 - границы земельных участков по сведениям ЕГРН

 - часть границы кадастрового квартала 50:10:0020402

 - Истринское лесничество Московской области (реестровый номер 50:00-6.1166)