

Утверждена**Постановлением**

(наименование документа об утверждении, включая наименования)

Администрации городского округа Химки

органов государственной власти или органов местного

Московской области

самоуправления, принявших решение об утверждении схемы

или подписавших соглашение о перераспределении земельных участков)

от 08.08.2023 № 1267**Схема расположения земельного участка или земельных участков
на кадастровом плане территории****Условный номер земельного участка -----**

(указывается в случае, если предусматривается образование двух и более земельных участков)

Площадь земельного участка 583 м²

(указывается проектная площадь образуемого земельного участка, вычисленная с использованием технологических и программных средств, в том числе размещенных на официальном сайте федерального органа исполнительной власти, уполномоченного Правительством Российской Федерации на осуществление государственного кадастрового учета, государственной регистрации прав, ведение Единого государственного реестра недвижимости и предоставление сведений, содержащихся в Едином государственном реестре недвижимости, в информационно-телекоммуникационной сети "Интернет" (далее - официальный сайт), с округлением до 1 квадратного метра. Указанное значение площади земельного участка может быть уточнено при проведении кадастровых работ не более чем на десять процентов)


**Обозначение характерных точек
границ****Координаты, м**

(указываются в случае подготовки схемы расположения земельного участка с использованием технологических и программных средств, в том числе размещенных на официальном сайте. Значения координат, полученные с использованием указанных технологических и программных средств, указываются с округлением до 0,01 метра)

	Координаты, м	
	X	Y
1	2	3
1	500971.49	2179870.31
2	500970.45	2179883.69
3	500974.45	2179888.09
4	501006.13	2179888.93
5	501006.20	2179873.20
1	500971.49	2179870.31

Система координат МСК-50, зона 2

Местоположение: Российская Федерация, Московская область,
городской округ Химки, деревня Мышецкое

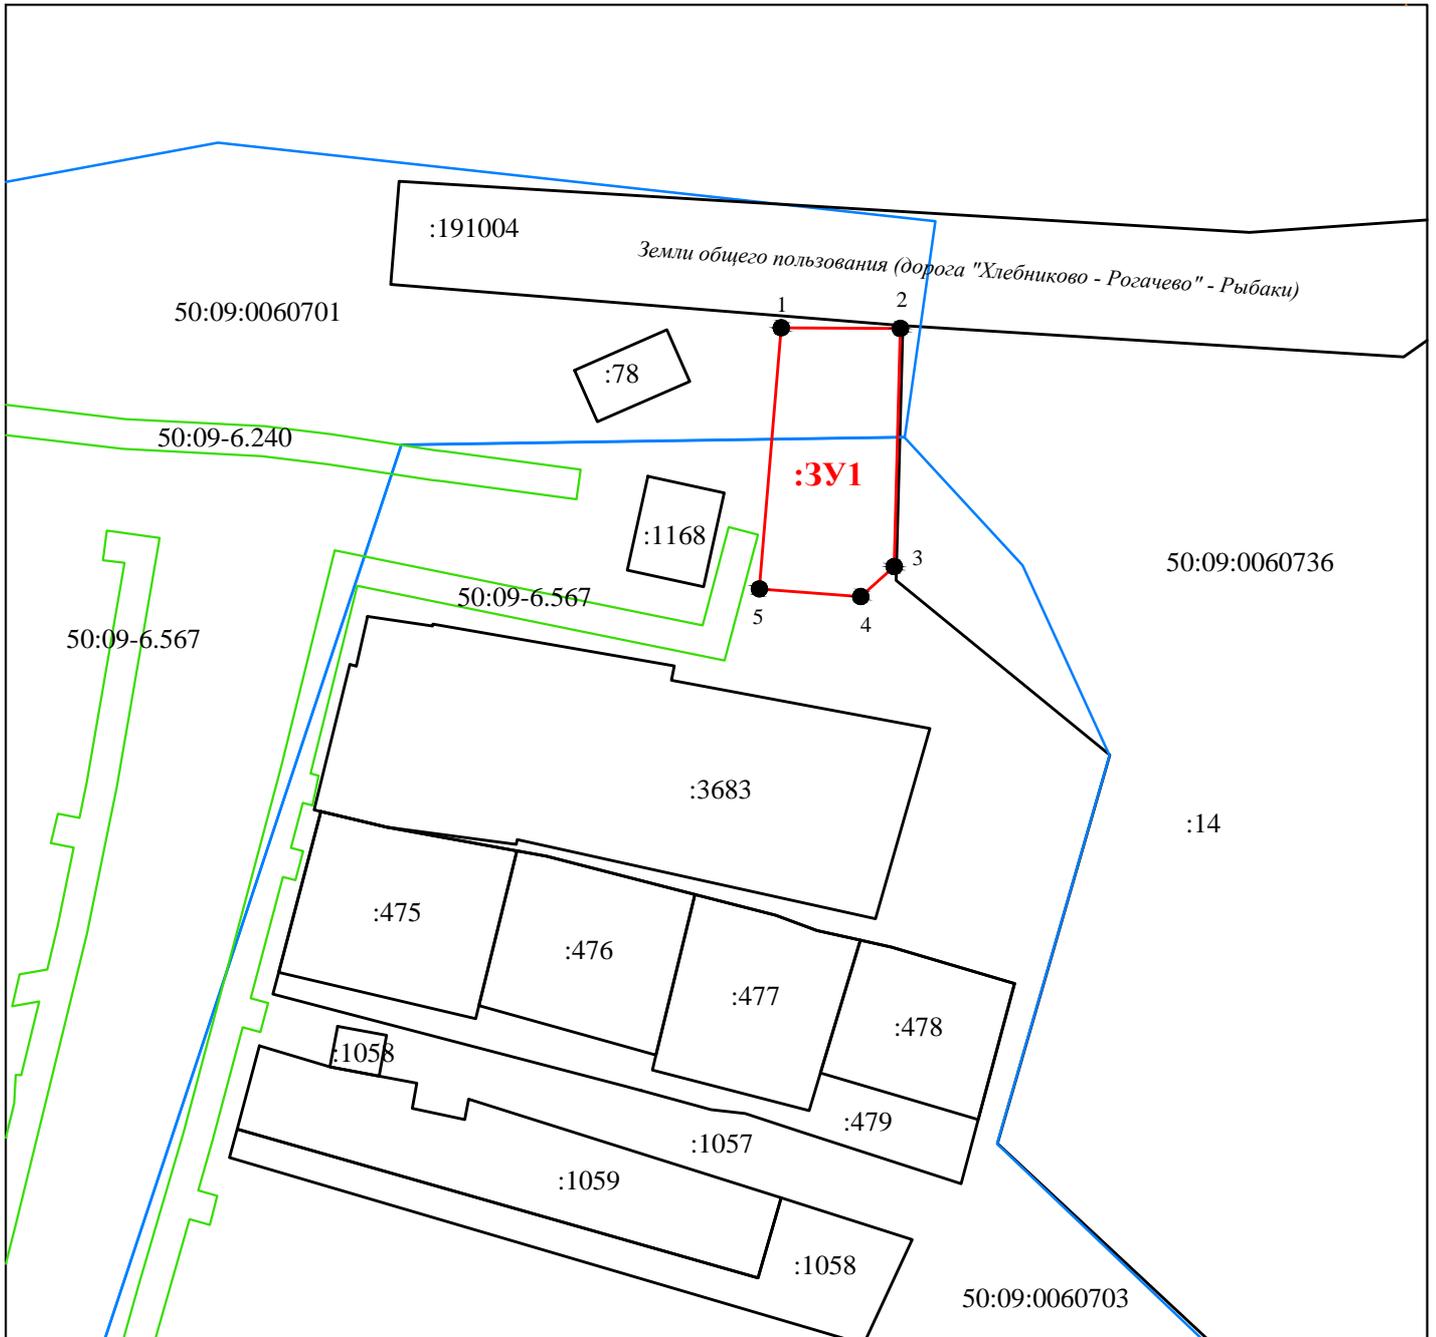

Масштаб 1:1000

Условные обозначения:

:3У1 - обозначение земельного участка, образуемого из земель неразграниченной государственной собственности

 - границы образуемого земельного участка

 - характерная точка границы образуемого земельного участка

:262 - обозначение учтенных в ЕГРН земельных участков

 - границы земельных участков по сведениям ЕГРН

 - часть границы кадастрового квартала

 - часть границы ЗОУИТ

50:09-6.567 - обозначение реестрового номера ЗОУИТ