

Утверждена

Постановлением Администрации городского округа Химки

(наименование документа об утверждении, включая наименования

Московской области

органов государственной власти или органов местного

самоуправления, принявших решение об утверждении схемы

или подписавших соглашение о перераспределении земельных участков)

от _____

№ _____

Местоположение: Российская Федерация, Московская область,
городской округ Химки, город Химки, квартал Клязьма


**Схема расположения земельного участка или земельных участков
на кадастровом плане территории**

Условный номер земельного участка

Площадь земельного участка 1636 м²

Обозначение характерных точек границ	Координаты, м	
	X	Y
1	2	3
1	492836.99	2185315.31
2	492874.14	2185361.94
3	492870.44	2185364.95
4	492840.82	2185388.46
5	492827.14	2185318.13
1	492836.99	2185315.31

Схема расположения земельного участка или земельных участков на кадастровом плане территории

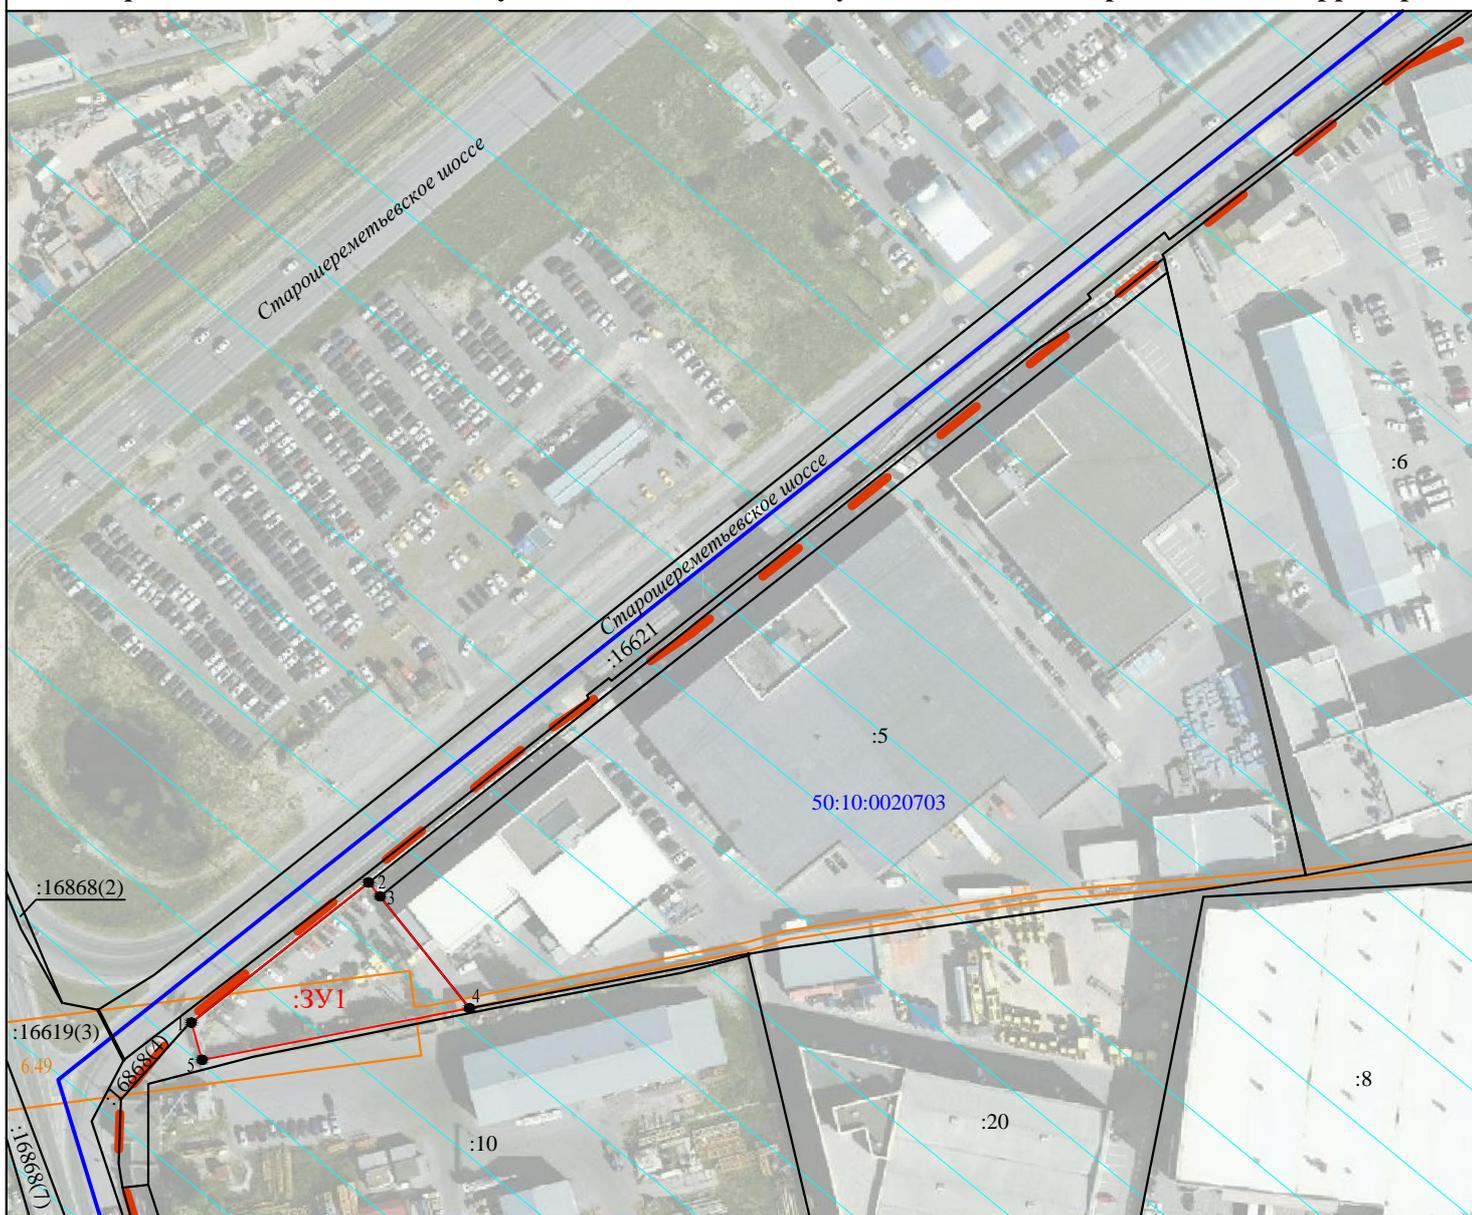

Масштаб 1:2000

Условные обозначения:

- :3У1** - обозначение образуемого земельного участка из земель государственной или муниципальной собственности
- 1 - характерная точка границы образуемого земельного участка
- граница образуемого земельного участка из земель государственной или муниципальной собственности
- границы земельных участков учтенных в ЕГРН
- часть границы кадастрового квартала 50:10:0020703
- часть границы ЗОУИТ (реестровый номер 50:10-6.49): Охранная зона ВЛ-6кВ ТП-204 с.1-ТП-203 с.1-ТП-202 с.1
- территориальные зоны, границы которых пересекают границы поясов зон санитарной охраны источников питьевого водоснабжения (ПЗЗ территории (части территории) ГО Химки МО)
- красные линии (ППТ для реконструкции автомобильной дороги Шереметьево-1 - Шереметьево-2 (Старошереметьевское шоссе))

Образуемый земельный участок полностью расположен в границах приаэродромной территории аэродрома Москва (Шереметьево) - третья подзона сектор 3.3, пятая подзона, шестая подзона