

Утверждена

Постановлением

(наименование документа об утверждении, включая наименования

Администрации городского округа Химки

органов государственной власти или органов местного

Московской области

самоуправления, принявших решение об утверждении схемы

или подписавших соглашение о перераспределении земельных участков)

от 06.08.2024

№ 1352

**Схема расположения земельного участка или земельных участков
на кадастровом плане территории**

Условный номер земельного участка 50:09:0070703:2162:3У1

(указывается в случае, если предусматривается образование двух и более земельных участков)

Площадь земельного участка 2139 м²

(указывается проектная площадь образуемого земельного участка, вычисленная с использованием технологических и программных средств, в том числе размещенных на официальном сайте федерального органа исполнительной власти, уполномоченного Правительством Российской Федерации на осуществление государственного кадастрового учета, государственной регистрации прав, ведение Единого государственного реестра недвижимости и предоставление сведений, содержащихся в Едином государственном реестре недвижимости, в информационно-телекоммуникационной сети "Интернет" (далее - официальный сайт), с округлением до 1 квадратного метра. Указанное значение площади земельного участка может быть уточнено при проведении кадастровых работ не более чем на десять процентов)

**Обозначение характерных точек
границ**

Координаты, м

(указываются в случае подготовки схемы расположения земельного участка с использованием технологических и программных средств, в том числе размещенных на официальном сайте. Значения координат, полученные с использованием указанных технологических и программных средств, указываются с округлением до 0,01 метра)

	X	Y
1	2	3
8	489264.15	2171979.41
2	489254.50	2172001.73
3	489184.23	2171967.78
4	489182.89	2171953.99
6	489211.11	2171946.85
7	489258.56	2171976.02
8	489264.15	2171979.41

Условный номер земельного участка 50:09:0070703:2162:3У2

Площадь земельного участка 361 м²

**Обозначение характерных точек
границ**


Координаты, м

	X	Y
1	2	3
8	489264.15	2171979.41
7	489258.56	2171976.02
6	489211.11	2171946.85
5	489217.51	2171945.22
1	489267.15	2171972.50
8	489264.15	2171979.41

Система координат МСК-50, зона 2


Кадастровый квартал 50:09:0070703

Местоположение: Российская Федерация, Московская область,
городской округ Химки, деревня Лигачево

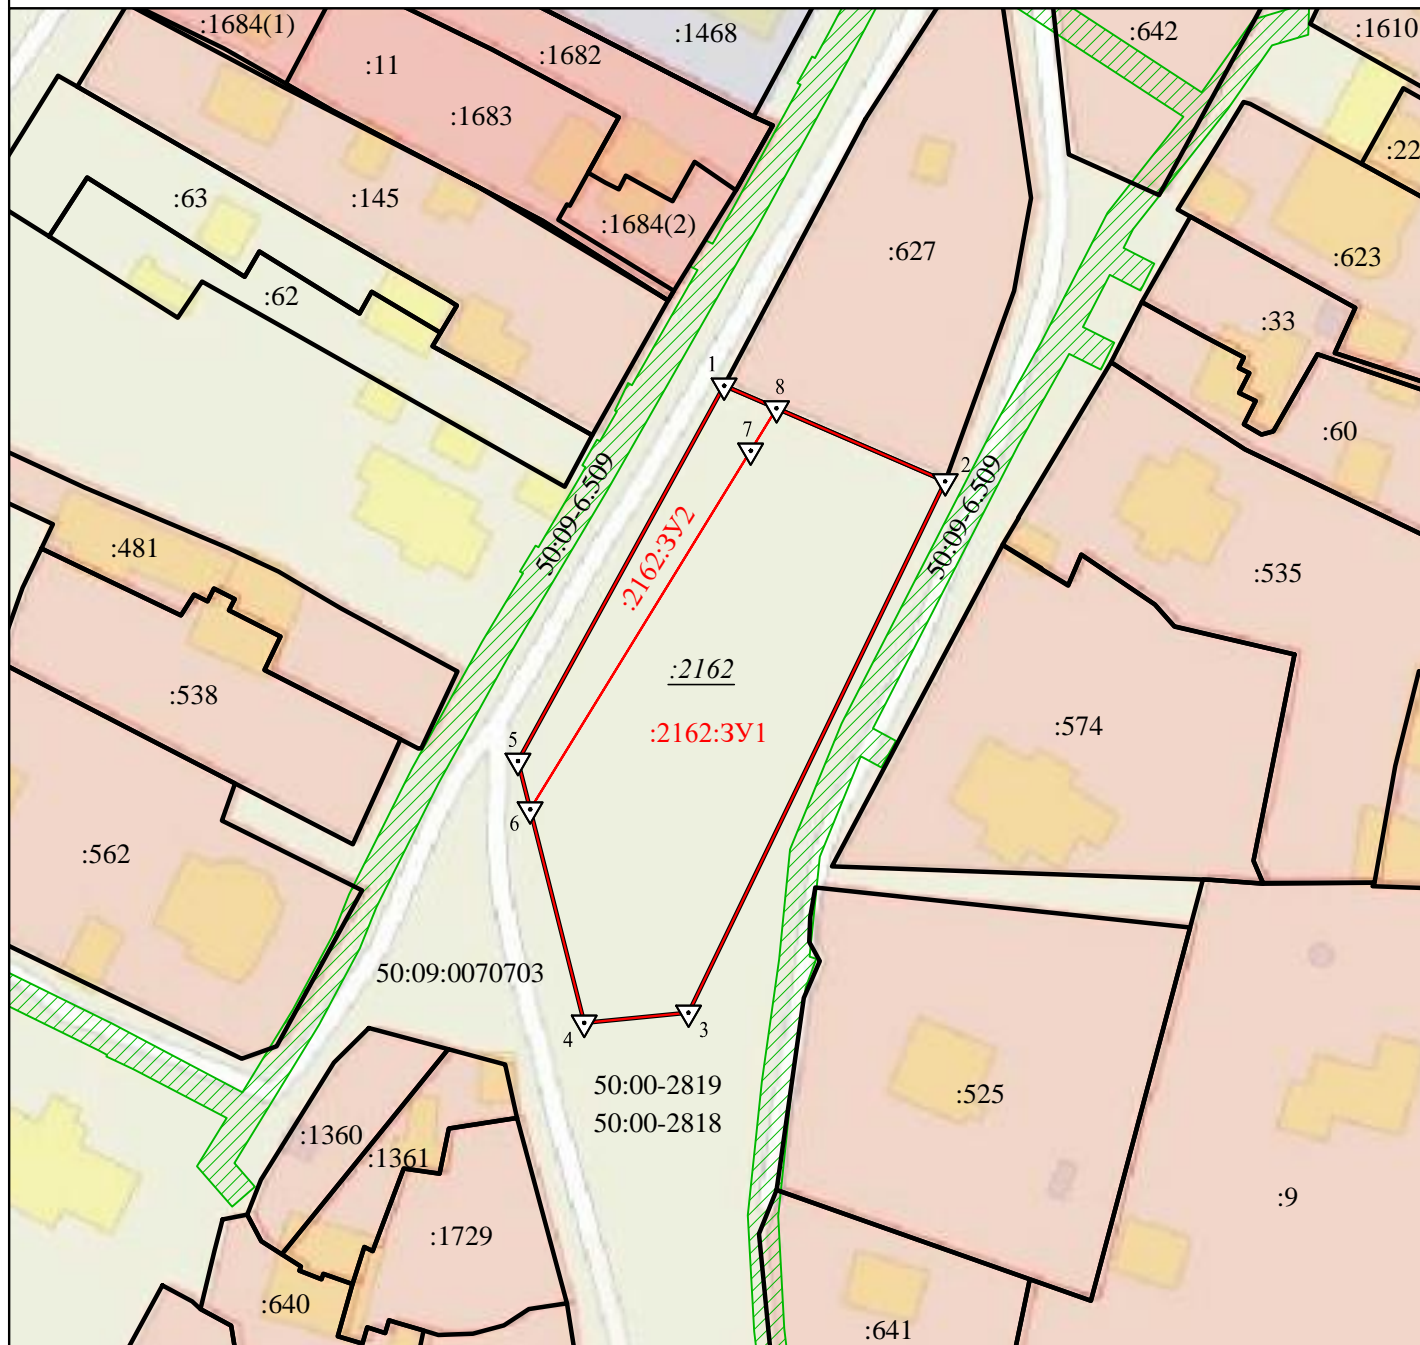

Масштаб 1:1000

Условные обозначения:

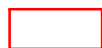

- границы образуемого земельного участка



- характерная точка границы образуемого земельного участка

:2162:3Y1

- обозначение земельного участка, образуемого из земельного участка с КН 50:09:0070703:2162 путем раздела



- границы земельных участков по сведениям ЕГРН

:2162

- обозначение исходного земельного участка с КН 50:09:0070703:2162, прекращающего свое существование

:627

- обозначение существующих земельных участков по сведениям ЕГРН



- охранный зона газораспределительной сети по сведениям ЕГРН (реестровый номер 50:09-6.509)

По сведениям ЕГРН образуемые земельные участки полностью располагаются в границах приаэродромной территории аэродрома Москва (Шереметьево): Пятая подзона (реестровый номер 50:00-6.2818), Шестая подзона (реестровый номер 50:00-6.2819)