

**Утверждена**

Администрация городского округа Химки Московской области  
(наименование документа об утверждении, включая наименования

органов государственной власти или органов местного

самоуправления, принявших решение об утверждении схемы

или подписавших соглашение о перераспределении земельных участков)

от 27-05-2022

№

**Схема расположения земельного участка или земельных участков  
на кадастровом плане территории**


Условный номер земельного участка :ЗУ1

Площадь земельного участка 18 м<sup>2</sup>

Обозначение характерных точек границ	Координаты, м	
	X	Y
<b>1</b>	<b>2</b>	<b>3</b>
1	486888.04	2187430.29
2	486890.05	2187433.74
3	486886.16	2187436.01
4	486884.15	2187432.55
1	486888.04	2187430.29

# Схема расположения земельного участка или земельных участков на кадастровом плане территории

МСК-50, зона 2

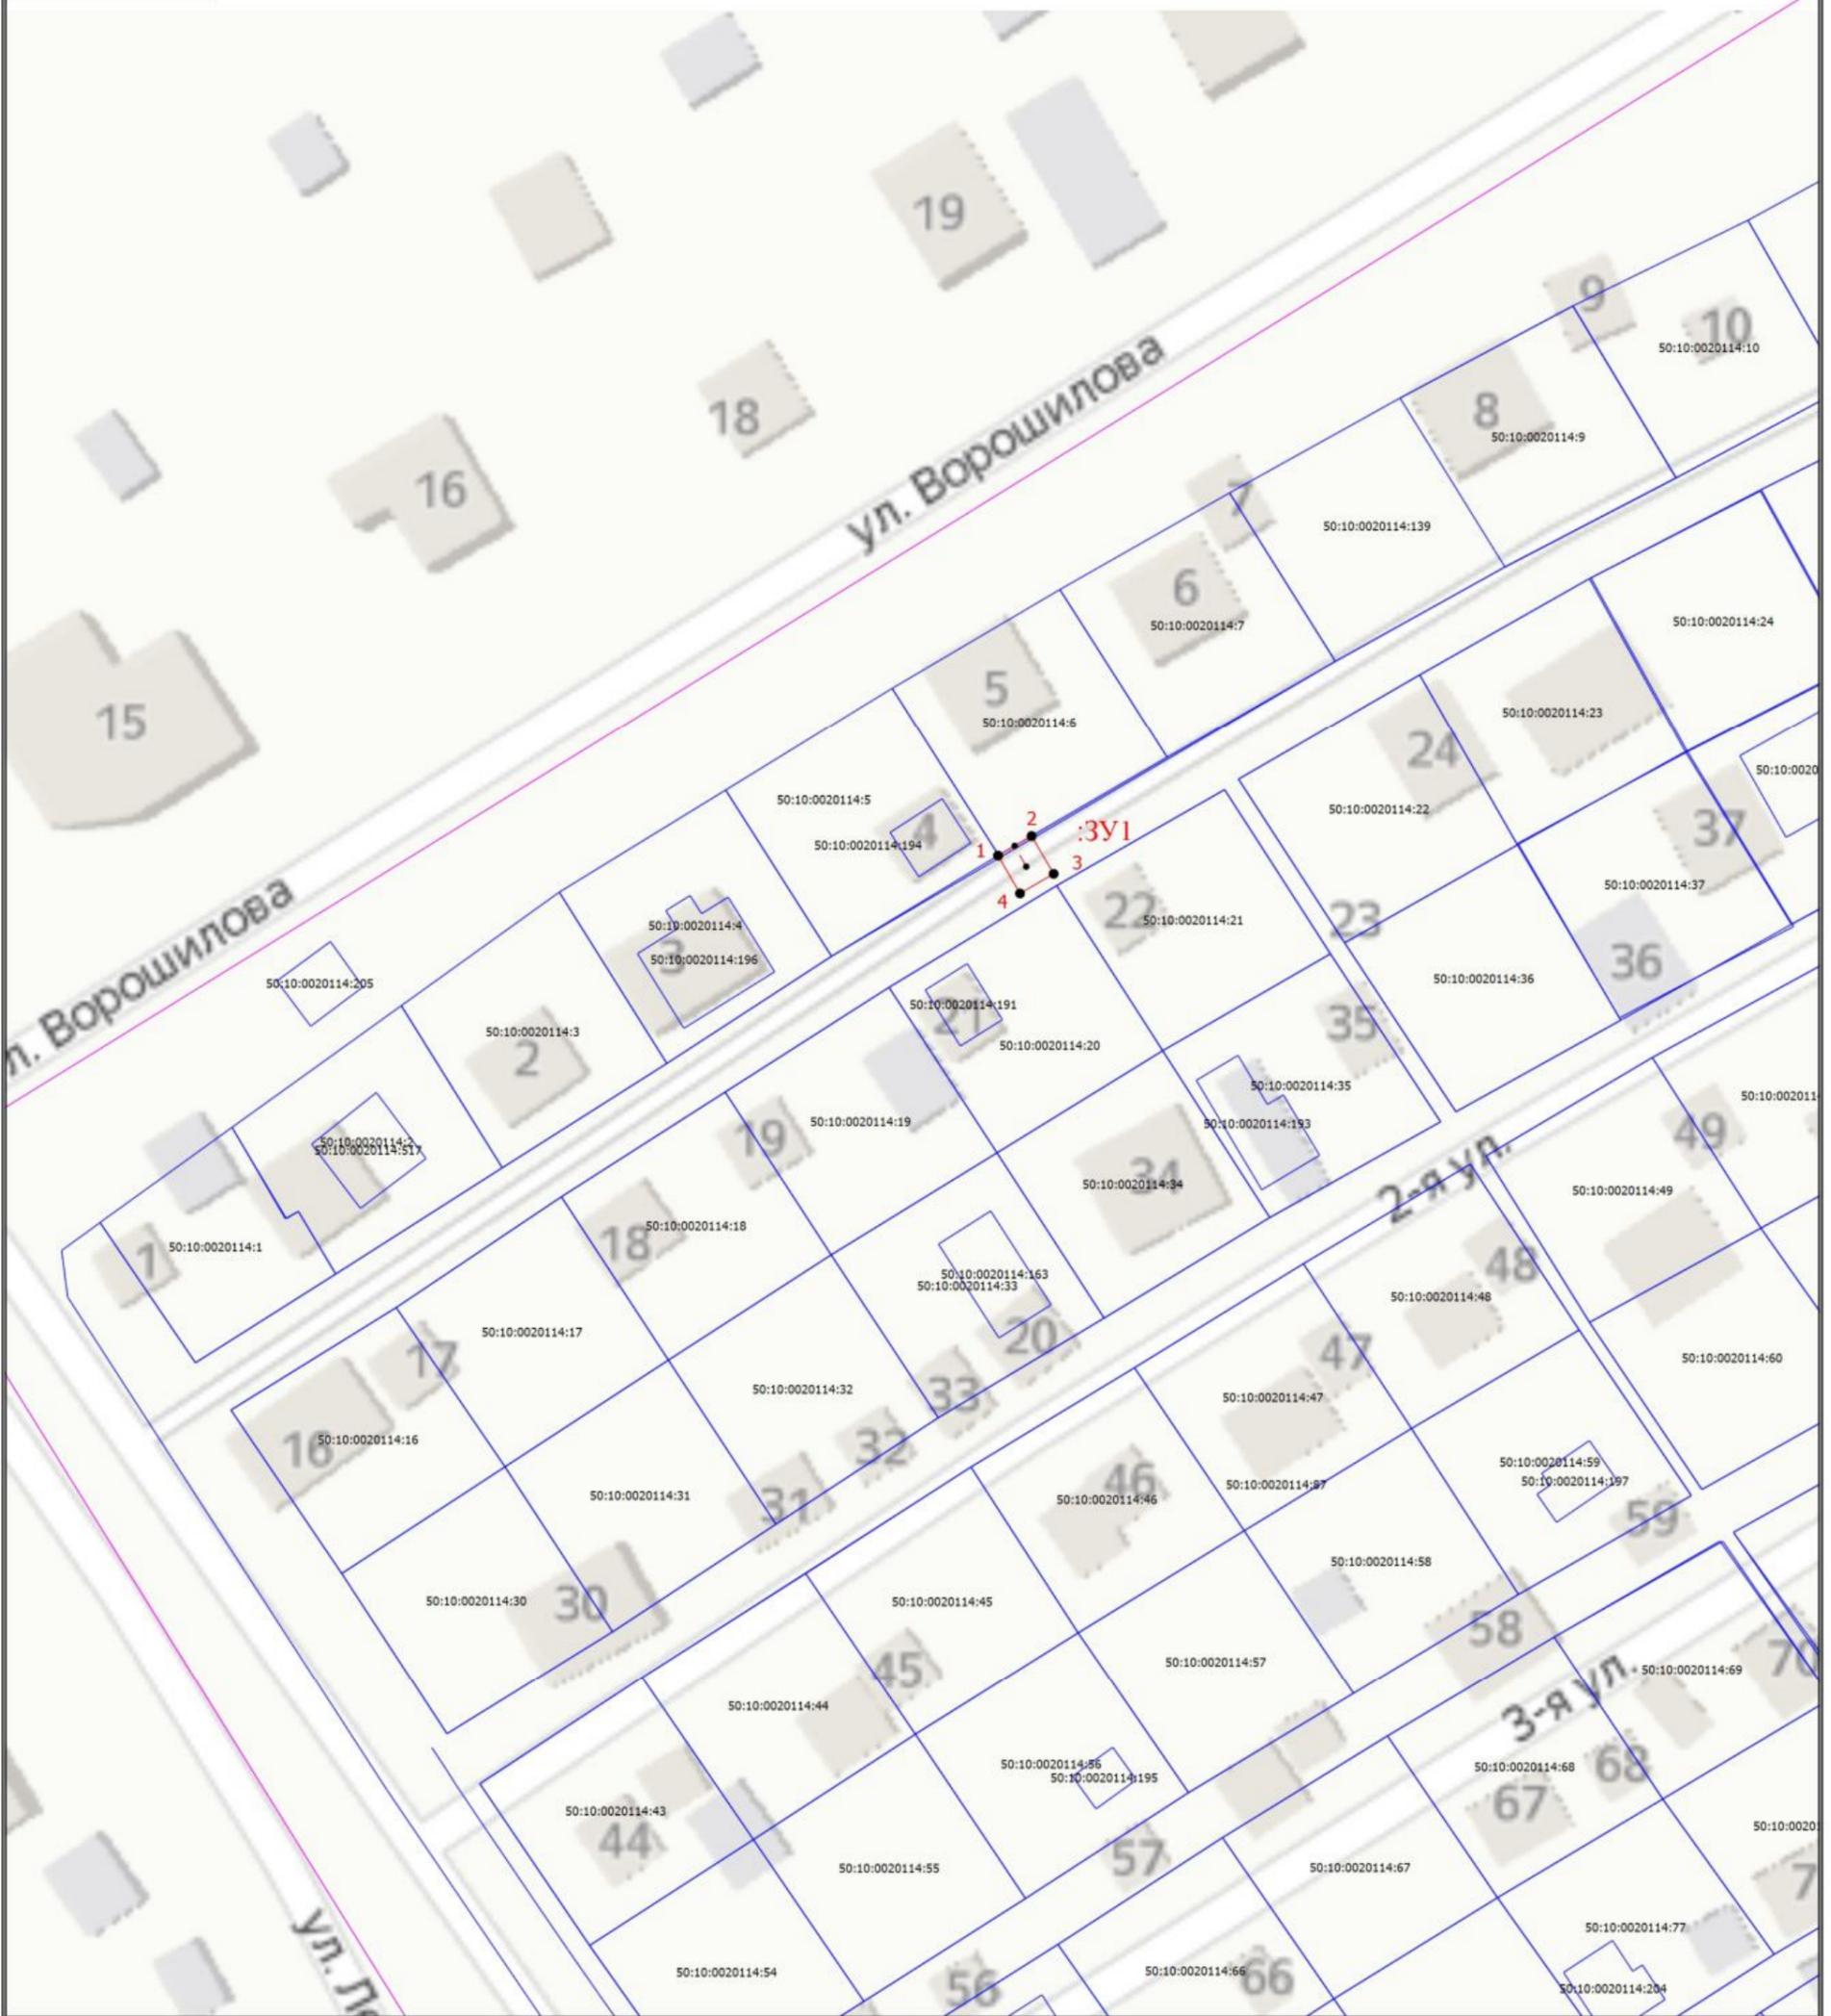

Масштаб 1:700

- Условные обозначения
-  - Вновь образованная часть границы, сведения о которой достаточны для определения ее местоположения
  -  - Характерная точка границы, сведения о которой позволяют однозначно определить ее положение на местности
  -  - Обозначение новой характерной точки
  -  - Кадастровый номер земельного участка
  -  - Существующая часть границы, имеющиеся в ЕГРН сведения о которой достаточны для определения ее местоположения
  -  - Граница кадастрового квартала
  -  - Часть контура, образованного проекцией вновь образованного подземного конструктивного элемента здания, сооружения, объекта незавершенного строительства
  -  - Условный номер образуемого земельного участка