

**Схема расположения земельного участка или земельных
участков на кадастровом плане территории**

Утверждена

местоположение: Российская Федерация, Московская область, г. Химки,
мкр. Подрезково, кв-л Кирилловка


(наименование документа об утверждении, включая

наименования органов государственной власти или

органов местного самоуправления, принявших

решение об утверждении схемы или подписавших
соглашение о перераспределении земельных участков)

от _____ N _____

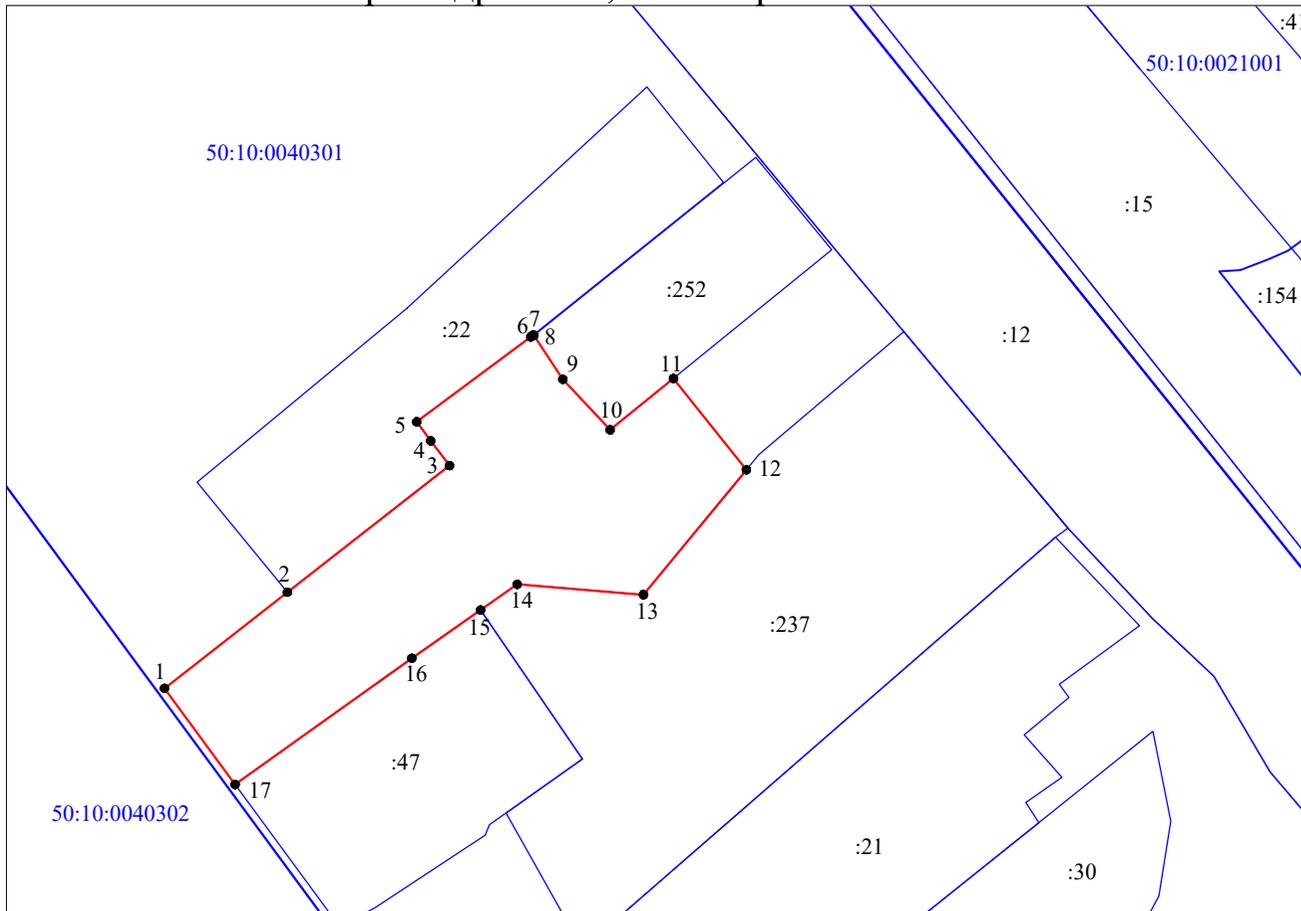

Масштаб 1:1000

Условный номер земельного участка	-	
Площадь земельного участка	1559 м2	
Обозначение характерных точек границ	Координаты, м	
	X	Y
1	2	3
1	491837.74	2178373.54
2	491850.07	2178389.44
3	491866.33	2178410.40
4	491869.49	2178407.97
5	491871.94	2178406.16
6	491882.82	2178420.92
7	491883.08	2178421.25
8	491883.01	2178421.30
9	491877.38	2178425.07
10	491870.91	2178431.18
11	491877.49	2178439.36
12	491865.78	2178448.80
13	491849.75	2178435.49
14	491851.09	2178419.16
15	491847.79	2178414.42
16	491841.61	2178405.53
17	491825.42	2178382.68
1	491837.74	2178373.54

Система координат: МСК-50, зона 2

УСЛОВНЫЕ ОБОЗНАЧЕНИЯ:

- - вновь образованная часть границы земельного участка
- - граница кадастрового квартала
- - существующая часть границы земельного участка согласно сведениям ЕГРН
- - характерная точка границы земельного участка
- :252 - кадастровый номер земельного участка
- 50:10:0040301 - кадастровый номер квартала