

Схема расположения земельного участка или земельных

участков на кадастровом плане территории

Местоположение: Российская Федерация, Московская область, г. Химки,

мкр. Сходня, кв-л Удачное

Утверждена


(наименование документа об утверждении, включая

наименования органов государственной власти или

органов местного самоуправления, принявших

решение об утверждении схемы или подписавших
соглашение о перераспределении земельных участков)

от _____ N _____

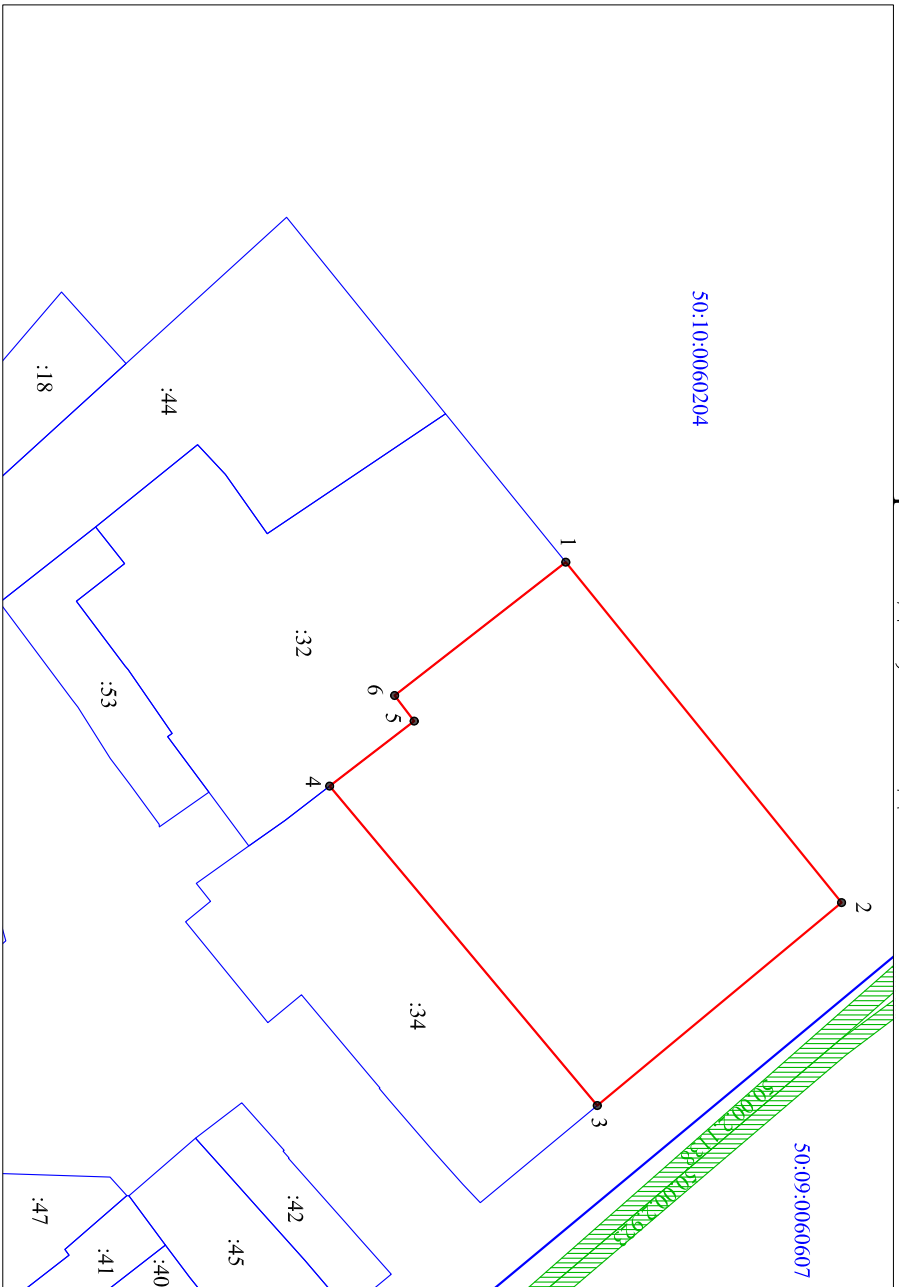

Масштаб 1:1000

УСЛОВНЫЕ ОБОЗНАЧЕНИЯ:

- вновь образованная часть границы земельного участка
- граница кадастрового квартала
- существующая часть границы земельного участка согласно сведениям ЕГРН
- характеристика точки границы земельного участка
- кадастровый номер земельного участка
- кадастровый номер квартала
- охранный зона инженерных сетей

Условный номер земельного участка	-	
Обозначение	Площадь земельного участка 2387 м2	
Характерных точек границ	Х	У
1	2	3
1	493036.21	2177186.27
2	493072.35	2177230.90
3	493040.33	2177257.49
4	493005.26	2177215.63
5	493016.34	2177207.10
6	493013.77	2177203.74
1	493036.21	2177186.27

Система координат: МСК-50, зона 2