

ГРАФИЧЕСКОЕ ОПИСАНИЕ
местоположения границ населенных пунктов, территориальных
зон, особо охраняемых природных территорий, зон с особыми
условиями использования территории

Публичный сервитут в целях обеспечения строительства, реконструкции объектов инфраструктуры при реализации объекта: «Строительство дополнительных V и VI путей на участке Москва – Алабушево под специализированное пассажирское сообщение» (Этап 2. Строительство дополнительных V и VI путей под специализированное пассажирское движение на участке ст. Крюково (искл.) - ст. Сходня (искл.))»

(наименование объекта, местоположение границ которого описано (далее - объект))

Раздел 1

Сведения об объекте		
№ п/п	Характеристики объекта	Описание характеристик
1	2	3
1	Местоположение объекта	Московская область, Химки городской округ, Химки город.
2	Площадь объекта ± величина погрешности определения площади ($P \pm \Delta P$)	1 739 ± 15 м²
3	Иные характеристики объекта	Вид объекта реестра границ: Граница публичного сервитута Земельные участки, в отношении которых испрашивается публичный сервитут: 50:10:0050104:65, 50:10:0050104:447, 50:10:0050104:450, 50:10:0050104:43, 50:10:0000000:20555, 50:10:0050104:444 (50:10:0050104:9) Цель установления публичного сервитута: Публичный сервитут в целях обеспечения строительства, реконструкции объектов инфраструктуры при реализации объекта: «Строительство дополнительных V и VI путей на участке Москва – Алабушево под специализированное пассажирское сообщение» (Этап 2. Строительство дополнительных V и VI путей под специализированное пассажирское движение на участке ст. Крюково (искл.) - ст. Сходня (искл.)) для целей, предусмотренных п. 2 ч. 5 ст. 4 Федерального закона от 31.07.2020 N 254-ФЗ. Срок публичного сервитута: продолжительность: 22 месяца Обладатель публичного сервитута: Юридическое лицо, зарегистрированное в Российской Федерации Открытое акционерное общество «Российские железные дороги» (ИНН: 7708503727, ОГРН: 1037739877295, адрес эл. почты: dkrs-msk@msk.rzd.ru, почтовый адрес: 107174, г. Москва, вн.тер.г. Муниципальный Округ Басманный, ул Новая Басманная, д. 2/1, стр. 1).

Раздел 2

Сведения о местоположении границ объекта

1. Система координат МСК-50, зона 2					
2. Сведения о характерных точках границ объекта					
Обозначение характерных точек границ	Координаты, м		Метод определения координат характерной точки	Средняя квадратическая погрешность положения характерной точки (Mt), м	Описание обозначения точки на местности (при наличии)
	X	Y			
1	2	3	4	5	6
Контур 1					
1	491 964,86	2 173 202,66	Аналитический метод	0,10	—
2	491 937,82	2 173 193,71	Аналитический метод	0,10	—
3	491 938,80	2 173 190,65	Аналитический метод	0,10	—
4	491 937,83	2 173 190,29	Аналитический метод	0,10	—
5	491 942,83	2 173 186,45	Аналитический метод	0,10	—
6	491 946,23	2 173 183,14	Аналитический метод	0,10	—
7	491 949,94	2 173 182,79	Аналитический метод	0,10	—
8	491 956,53	2 173 176,35	Аналитический метод	0,10	—
9	491 961,83	2 173 172,10	Аналитический метод	0,10	—
10	491 963,67	2 173 159,77	Аналитический метод	0,10	—
11	491 981,41	2 173 168,44	Аналитический метод	0,10	—
12	491 980,65	2 173 169,61	Аналитический метод	0,10	—
13	491 977,78	2 173 173,98	Аналитический метод	0,10	—
14	491 977,44	2 173 174,38	Аналитический метод	0,10	—
15	491 977,61	2 173 173,90	Аналитический метод	0,10	—
16	491 965,33	2 173 169,45	Аналитический метод	0,10	—
17	491 959,52	2 173 185,46	Аналитический метод	0,10	—
18	491 966,95	2 173 188,15	Аналитический метод	0,10	—
19	491 966,57	2 173 189,19	Аналитический метод	0,10	—
20	491 970,03	2 173 190,45	Аналитический метод	0,10	—
21	491 965,84	2 173 200,33	Аналитический метод	0,10	—
1	491 964,86	2 173 202,66	Аналитический метод	0,10	—
Контур 2					
22	491 931,93	2 173 196,49	Аналитический метод	0,10	—
23	491 929,82	2 173 196,44	Аналитический метод	0,10	—
24	491 932,69	2 173 194,24	Аналитический метод	0,10	—
22	491 931,93	2 173 196,49	Аналитический метод	0,10	—
Контур 3					
25	491 948,46	2 173 224,25	Аналитический метод	0,10	—
26	491 944,75	2 173 233,16	Аналитический метод	0,10	—
27	491 941,71	2 173 232,09	Аналитический метод	0,10	—
28	491 942,74	2 173 229,17	Аналитический метод	0,10	—
29	491 943,51	2 173 229,44	Аналитический метод	0,10	—
30	491 944,86	2 173 225,60	Аналитический метод	0,10	—
31	491 944,09	2 173 225,33	Аналитический метод	0,10	—
32	491 934,85	2 173 222,09	Аналитический метод	0,10	—
33	491 932,63	2 173 223,14	Аналитический метод	0,10	—
34	491 930,90	2 173 228,06	Аналитический метод	0,10	—
35	491 934,50	2 173 229,32	Аналитический метод	0,10	—
36	491 934,43	2 173 229,51	Аналитический метод	0,10	—
37	491 928,19	2 173 227,29	Аналитический метод	0,10	—
38	491 924,24	2 173 222,13	Аналитический метод	0,10	—
39	491 926,53	2 173 218,51	Аналитический метод	0,10	—
40	491 930,00	2 173 214,26	Аналитический метод	0,10	—
41	491 925,91	2 173 208,31	Аналитический метод	0,10	—
42	491 928,25	2 173 200,06	Аналитический метод	0,10	—

Раздел 2

Сведения о местоположении границ объекта					
1	2	3	4	5	6
43	491 930,72	2 173 200,10	Аналитический метод	0,10	—
44	491 927,49	2 173 209,76	Аналитический метод	0,10	—
45	491 957,21	2 173 219,61	Аналитический метод	0,10	—
25	491 948,46	2 173 224,25	Аналитический метод	0,10	—
Контур 4					
46	491 924,93	2 173 200,40	Аналитический метод	0,10	—
47	491 923,89	2 173 204,50	Аналитический метод	0,10	—
48	491 924,60	2 173 200,71	Аналитический метод	0,10	—
46	491 924,93	2 173 200,40	Аналитический метод	0,10	—
Контур 5					
49	491 942,96	2 173 237,44	Аналитический метод	0,10	—
50	491 942,80	2 173 237,84	Аналитический метод	0,10	—
51	491 941,55	2 173 237,39	Аналитический метод	0,10	—
52	491 937,58	2 173 248,41	Аналитический метод	0,10	—
53	491 940,92	2 173 236,78	Аналитический метод	0,10	—
49	491 942,96	2 173 237,44	Аналитический метод	0,10	—
Контур 6					
54	491 936,27	2 173 253,50	Аналитический метод	0,10	—
55	491 937,72	2 173 256,39	Аналитический метод	0,10	—
56	491 935,81	2 173 254,59	Аналитический метод	0,10	—
57	491 936,14	2 173 253,44	Аналитический метод	0,10	—
54	491 936,27	2 173 253,50	Аналитический метод	0,10	—
Контур 7					
58	491 935,25	2 173 272,67	Аналитический метод	0,10	—
59	491 926,50	2 173 272,14	Аналитический метод	0,10	—
60	491 912,84	2 173 267,36	Аналитический метод	0,10	—
61	491 914,45	2 173 262,85	Аналитический метод	0,10	—
62	491 910,89	2 173 261,23	Аналитический метод	0,10	—
63	491 918,43	2 173 235,65	Аналитический метод	0,10	—
64	491 921,66	2 173 228,01	Аналитический метод	0,10	—
65	491 923,86	2 173 228,86	Аналитический метод	0,10	—
66	491 922,32	2 173 232,85	Аналитический метод	0,10	—
67	491 922,84	2 173 233,96	Аналитический метод	0,10	—
68	491 929,07	2 173 236,37	Аналитический метод	0,10	—
69	491 930,27	2 173 236,01	Аналитический метод	0,10	—
70	491 930,91	2 173 234,50	Аналитический метод	0,10	—
71	491 934,64	2 173 237,33	Аналитический метод	0,10	—
72	491 933,28	2 173 242,12	Аналитический метод	0,10	—
73	491 933,96	2 173 243,09	Аналитический метод	0,10	—
74	491 935,51	2 173 243,62	Аналитический метод	0,10	—
75	491 932,28	2 173 255,73	Аналитический метод	0,10	—
76	491 940,32	2 173 263,46	Аналитический метод	0,10	—
77	491 940,25	2 173 263,98	Аналитический метод	0,10	—
78	491 939,19	2 173 264,21	Аналитический метод	0,10	—
79	491 937,13	2 173 271,45	Аналитический метод	0,10	—
80	491 937,81	2 173 272,41	Аналитический метод	0,10	—
81	491 940,46	2 173 273,25	Аналитический метод	0,10	—
82	491 940,82	2 173 274,39	Аналитический метод	0,10	—
58	491 935,25	2 173 272,67	Аналитический метод	0,10	—
Контур 8					
83	491 909,92	2 173 266,34	Аналитический метод	0,10	—
84	491 906,02	2 173 264,97	Аналитический метод	0,10	—
85	491 908,61	2 173 258,84	Аналитический метод	0,10	—
86	491 907,67	2 173 262,24	Аналитический метод	0,10	—
87	491 910,81	2 173 263,89	Аналитический метод	0,10	—

Раздел 2


Сведения о местоположении границ объекта					
1	2	3	4	5	6
83	491 909,92	2 173 266,34	Аналитический метод	0,10	—
3. Сведения о характерных точках части (частей) границы объекта					
1	2	3	4	5	6
—	—	—	—	—	—

Раздел 3

Сведения о местоположении измененных (уточненных) границ объекта							
1. Система координат		МСК-50, зона 2					
2. Сведения о характерных точках границ объекта							
Обозначение характерных точек границы	Существующие координаты, м		Измененные (уточненные) координаты, м		Метод определения координат характерной точки	Средняя квадратическа я погрешность положения характерной точки (Mt), м	Описание обозначения точки на местности (при наличии)
	X	Y	X	Y			
1	2	3	4	5	6	7	8
—	—	—	—	—	—	—	—
3. Сведения о характерных точках части (частей) границы объекта							
1	2	3	4	5	6	7	8
—	—	—	—	—	—	—	—

Схема расположения границ публичного сервитута

Публичный сервитут в целях обеспечения строительства, реконструкции объектов инфраструктуры при реализации объекта: «Строительство дополнительных V и VI путей на участке Москва – Алабушево под специализированное пассажирское сообщение» (Этап 2. Строительство дополнительных V и VI путей под специализированное пассажирское движение на участке ст. Крюково (искл.) - ст. Сходня (искл.)), в границах земельных участков с кадастровыми номерами 50:10:0050104:447, 50:10:0050104:65, 50:10:0050104:43, 50:10:0050104:450, 50:10:0000000:20555, 50:10:0050104:444 (50:10:0050104:9), в границах кадастрового квартала 50:10:0050104

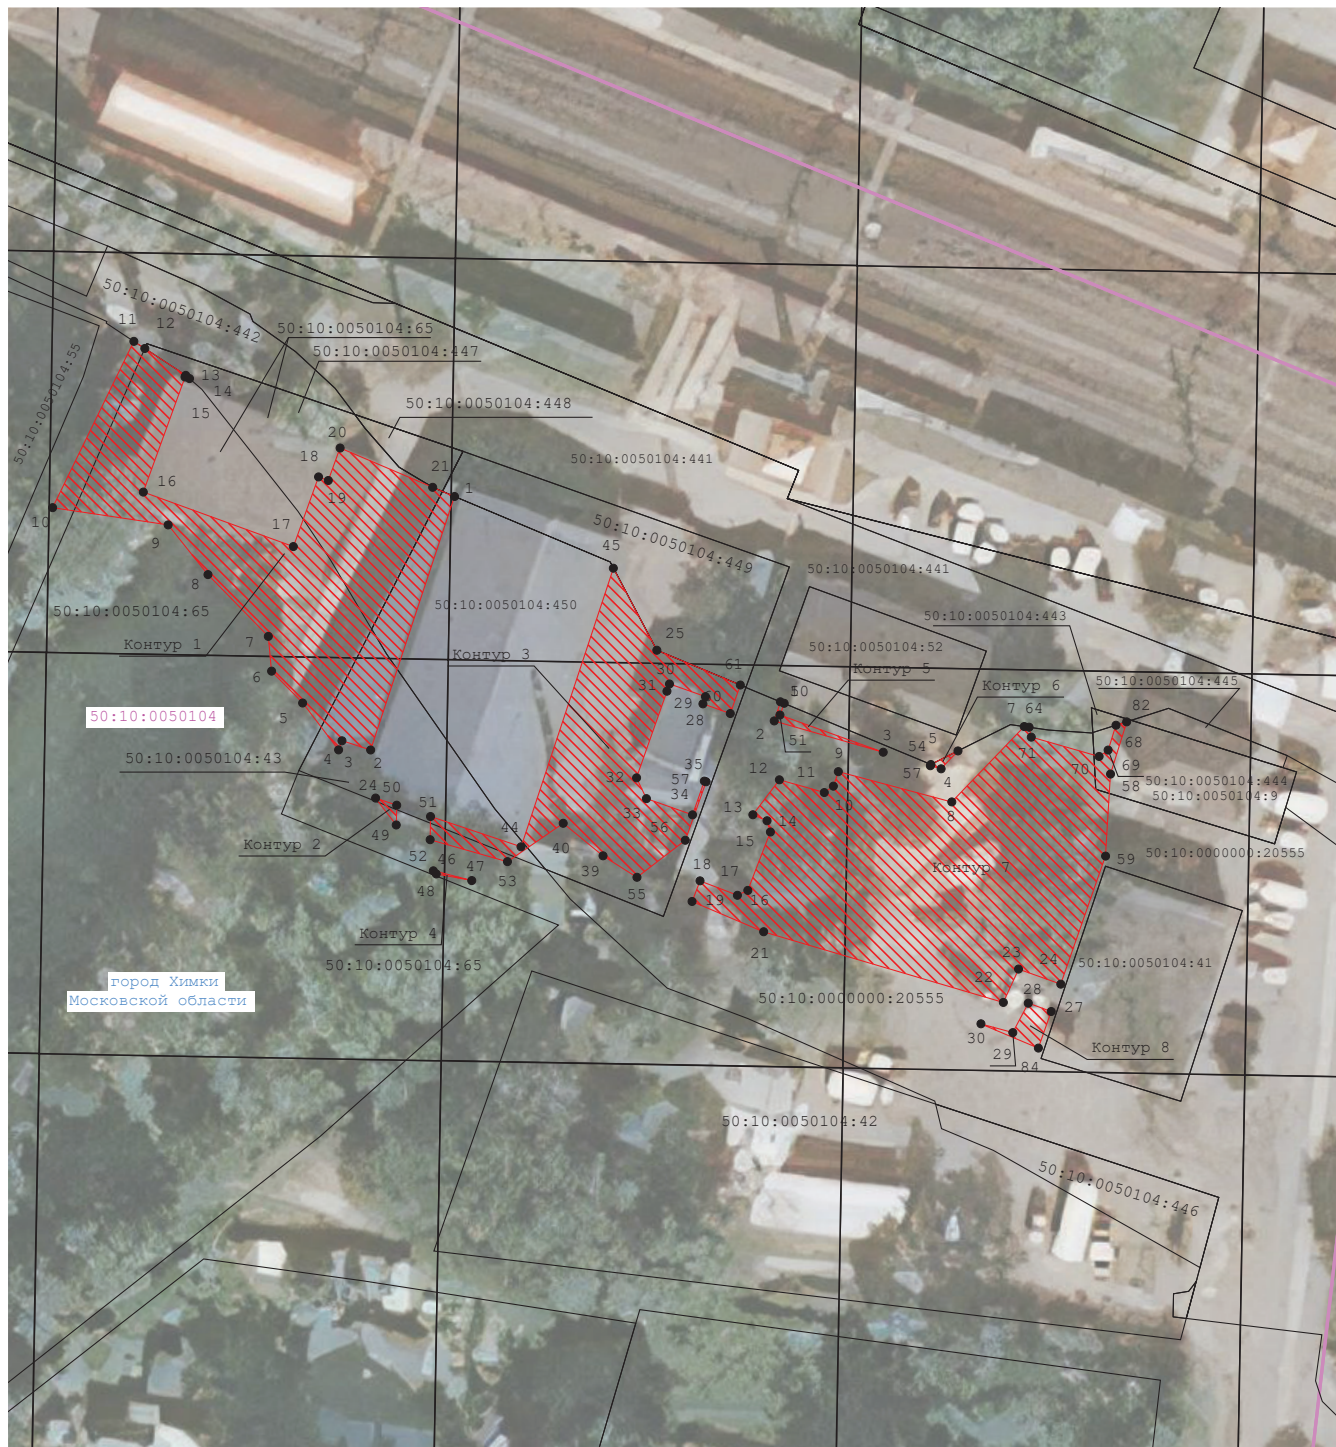

Масштаб 1:570

Условные обозначения:

- проектные границы публичного сервитута
- границы земельных участков, сведения о которых содержатся в ЕГРН
- часть границы кадастрового квартала
- обозначение кадастрового квартала
- характерная точка границы публичного сервитута и ее обозначение
- обозначение земельного участка, сведения о котором содержатся в ЕГРН